



PŮDORYS 2.NP

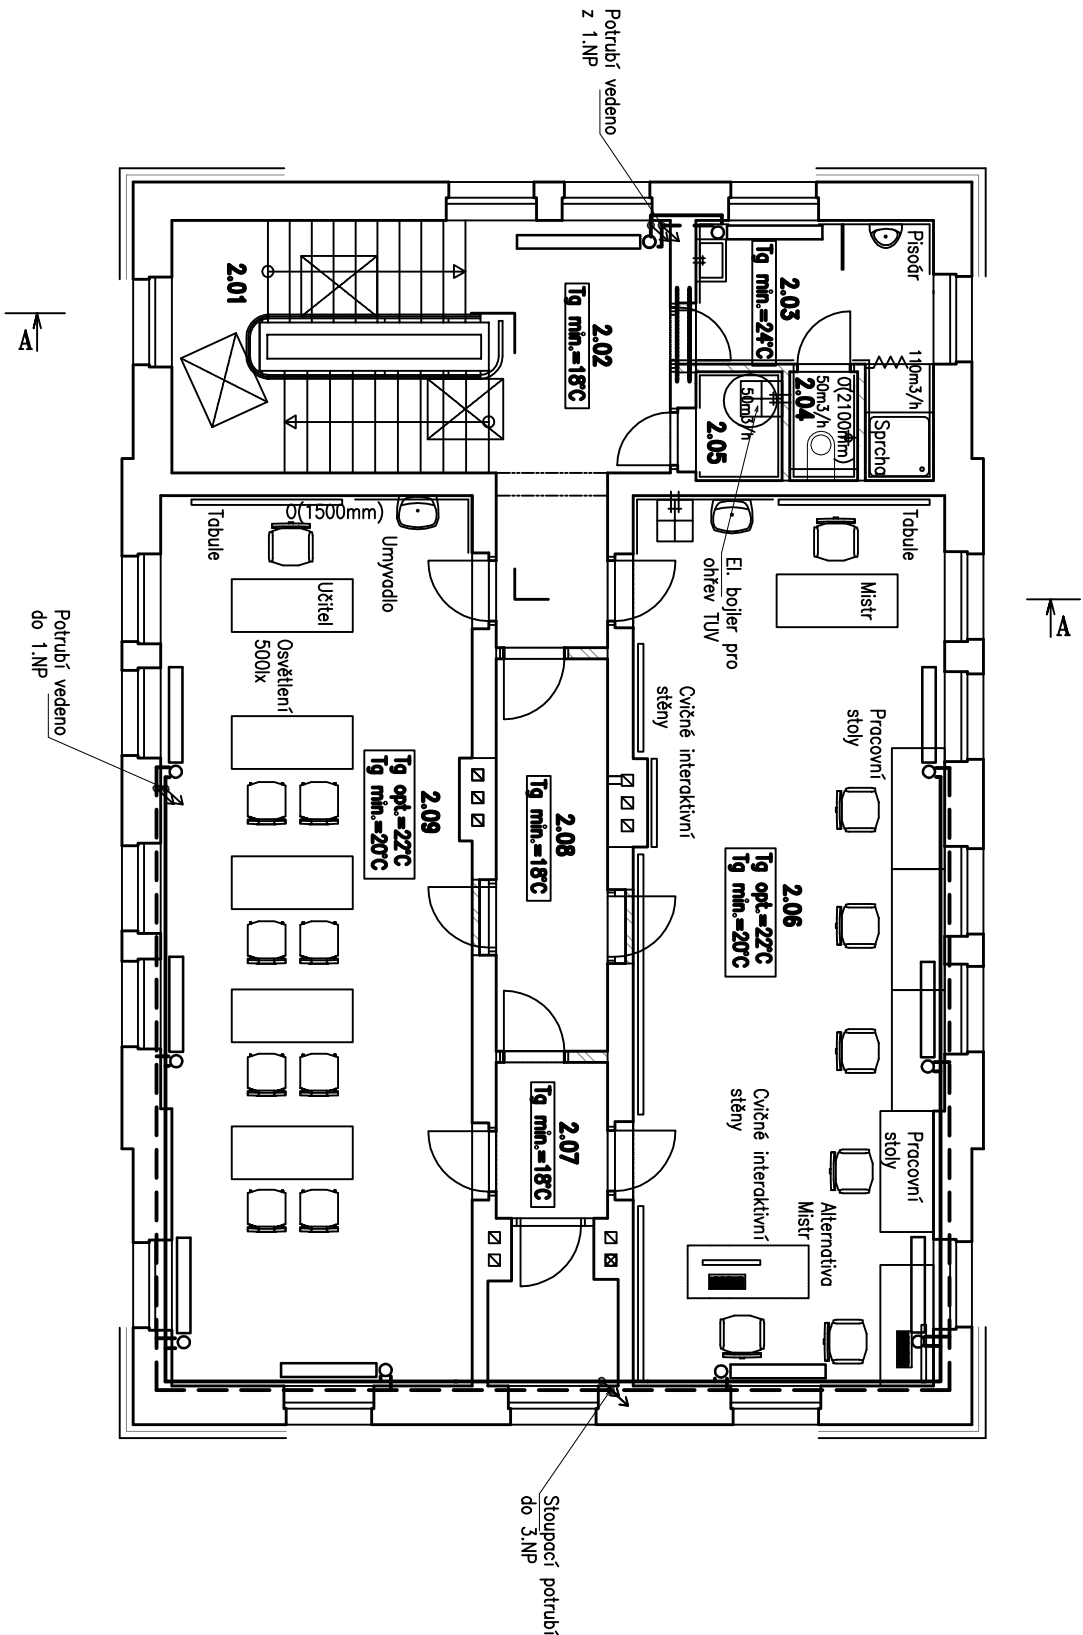

TABULKA MÍSTNOSTÍ		
č.	MÍSTNOST	m ²
2.01	SCHODIŠTĚ	4,7
2.02	CHODBA	11,8
2.03	WC ŽÁK, SPRCHA	7,4
2.04	WC ŽÁK	1,3
2.05	ÚKLID. MÍSTNOST	1,6
2.06	DÍLNA	47,8
2.07	SKLAD	6,3
2.08	UZNÁVAJELNÝ SKLAD	7,6
2.09	UČEBNA	47,8

LEGENDA:

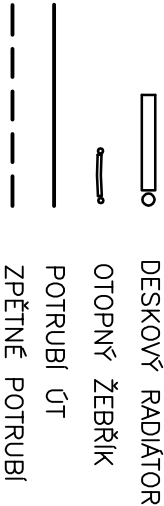

POZNÁMKA:

- KAPACITA DILNY JE 8 ŽÁKŮ, UČEBNY TAKÉ 8 ŽÁKŮ
- NAVRHOVANÉ TEPLOTY PROSTŘEDÍ JSOU NAVRŽENY DLE ÚČELU MÍSTNOSTÍ
- JSOU SPLNĚNÝ PŘÍSLUŠNÁ USTANOVENÍ ZÁKONA 258/2000Sb., VYHLAŠKY 410/2005Sb. A NAŘÍZENÍ VLÁDY Č. 361/2007Sb.
- NAVRHOVANÉ TRASY ROZVODŮ A ROZMÍSTĚNÍ OTOPNÝCH TĚLES MŮŽE BÝT UPRAVENO DLE SKUTEČNOSTÍ NA STAVBĚ

akce:		STAVEBNÍ OPRAVY BUDOVY Č.P. 22 V HUBÁLOVÉ, SOU HUBÁLOV		č. zakázky: 31/XI2019	
místo:		LOUKOVEC, ST.PČ. 128/3, LOUKOVEC		<div>ING. PAVEL MAREK projekční atelier Husova 602, TURNOV email: p.marek@ejmon-marek.cz telefon: 481 325 185, 604 852 002</div>	
objednavatel:		SOU Hubálov 17, Hubálov 17, Loukovec 29411			
stav. úřad:		MNICHOVO HRADŠTĚ			
investor:		SOU Hubálov 17, Hubálov 17, Loukovec 29411		datum: LISTOPAD 2019	
zodp. projektant:		ING. PAVEL MAREK, ING. FRANTIŠEK ČERNÝ		stupeň: DSP	
vypracoval:		TOMÁŠ KROTL, ING. PAVEL MAREK		č. výkresu: VT 1.2	
obsah:		VYTÁPĚNÍ – PŮDORYS 2.NP		měřítko: 1:100	