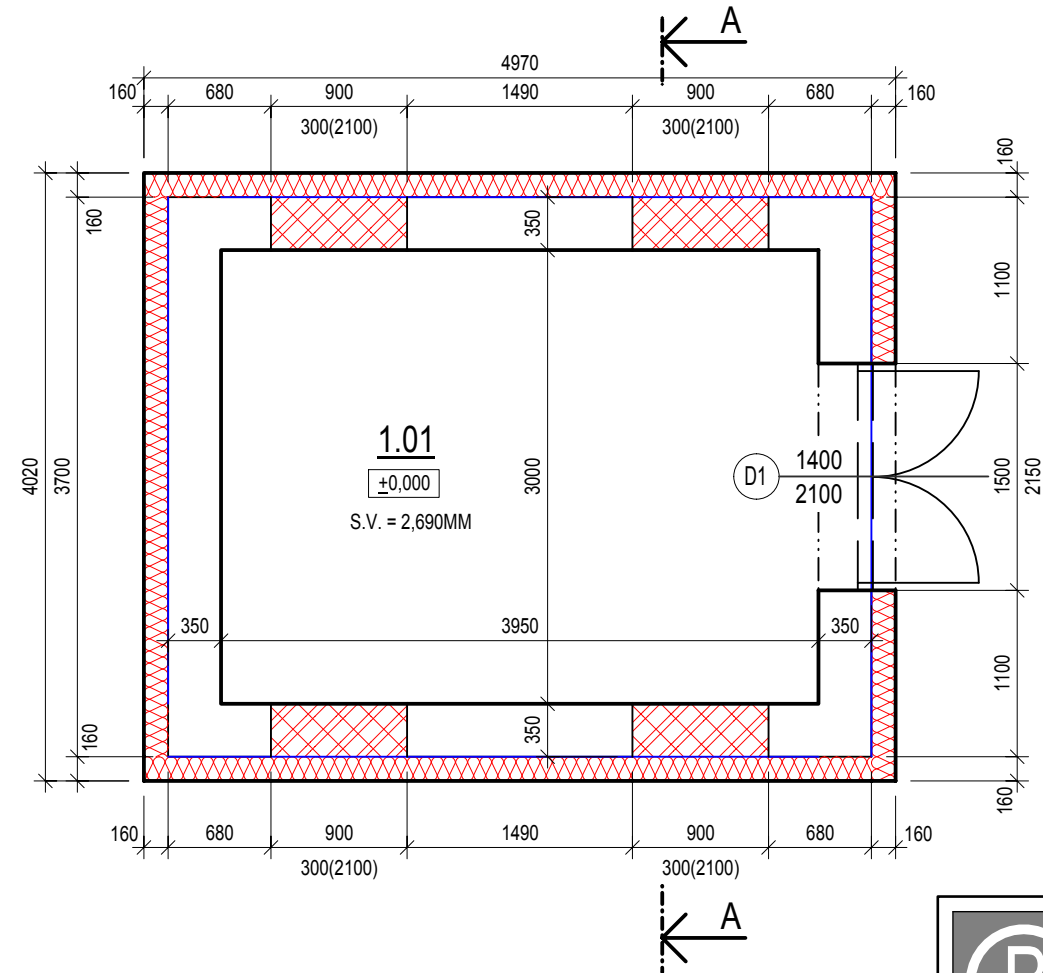


PŮDORYS 1.NP - NOVÝ STAV

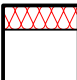
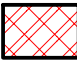




LEGENDA MÍSTNOSTÍ

OZNAČENÍ	NÁZEV MÍSTNOSTI	PLOCHA [m²]
1.01	PIETNÍ MÍSTNOST	11.85

PLOCHA MÍSTNOSTÍ CELKEM: 11.85

LEGENDA MATERIÁLŮ

-  STÁVAJÍCÍ OBVODOVÉ ZDIVO Z KERAMICKÝCH CIHEL NA MALTU VÁPENOCEMENTOVOU TL. 350MM + KONTAKTNÍ ZATEPLOVACÍ SYSTÉM Z EPS 70F TL. 160MM
-  ZAZDÍVÁNÍ STÁVAJÍCÍCH OTVORŮ PO DEMONTÁŽI OKENPOMOCÍ CIHEL CPP NA ŠÍRKU OBVODOVÉHO ZDIVA A MALTU MVC TL. 350MM
-  NOVÉ VSTUPNÍ DVEŘE Z PLASTOVÝCH PROFILŮ, BEZ SKLENĚNÝCH VÝPLNÍ S TEPELNĚ IZOLAČNÍ VÝPLNÍ



**PROJEKT**  
Projektování pozemních staveb  
Inženýrská činnost

STAVBA: **REKONSTRUKCE PIETNÍ BUDOVY VČ. CHLAZENÍ**

MÍSTO STAVBY: KAT. Ú.: HOSTOMICE POD BRDY, PARC. Č.: 1512/1

INVESTOR: DOMOV HOSTOMICE - ZÁTOR, POSKYTOVATEL SOCIÁLNÍCH SLUŽEB  
ZÁTOR 373  
267 24 HOSTOMICE

STUPEŇ PD: PROVEDENÍ STAVBY

ČÁST: D.1.1 ARCHITEKTONICKO STAVEBNÍ ČÁST

NÁZEV VÝKRESU: PŮDORYS 1.NP - NOVÝ STAV

Č. VÝKRESU: 4.

PROJEKTANT:  
**ING. ONDŘEJ BALOUN**  
Krásná Hora nad Vltavou 71, 262 56  
e-mail: baloun6@seznam.cz  
tel.: 724 960 510

PARÉ Č.:

MĚŘÍTKO: 1:50

DATUM: 9/2023

ČÍSLO ZAKÁZKY: 2023-12