


III/1114 LIŠNO SVAH A ČÁST VOZOVKY - PD
SITUACE MĚŘ. 1 : 250

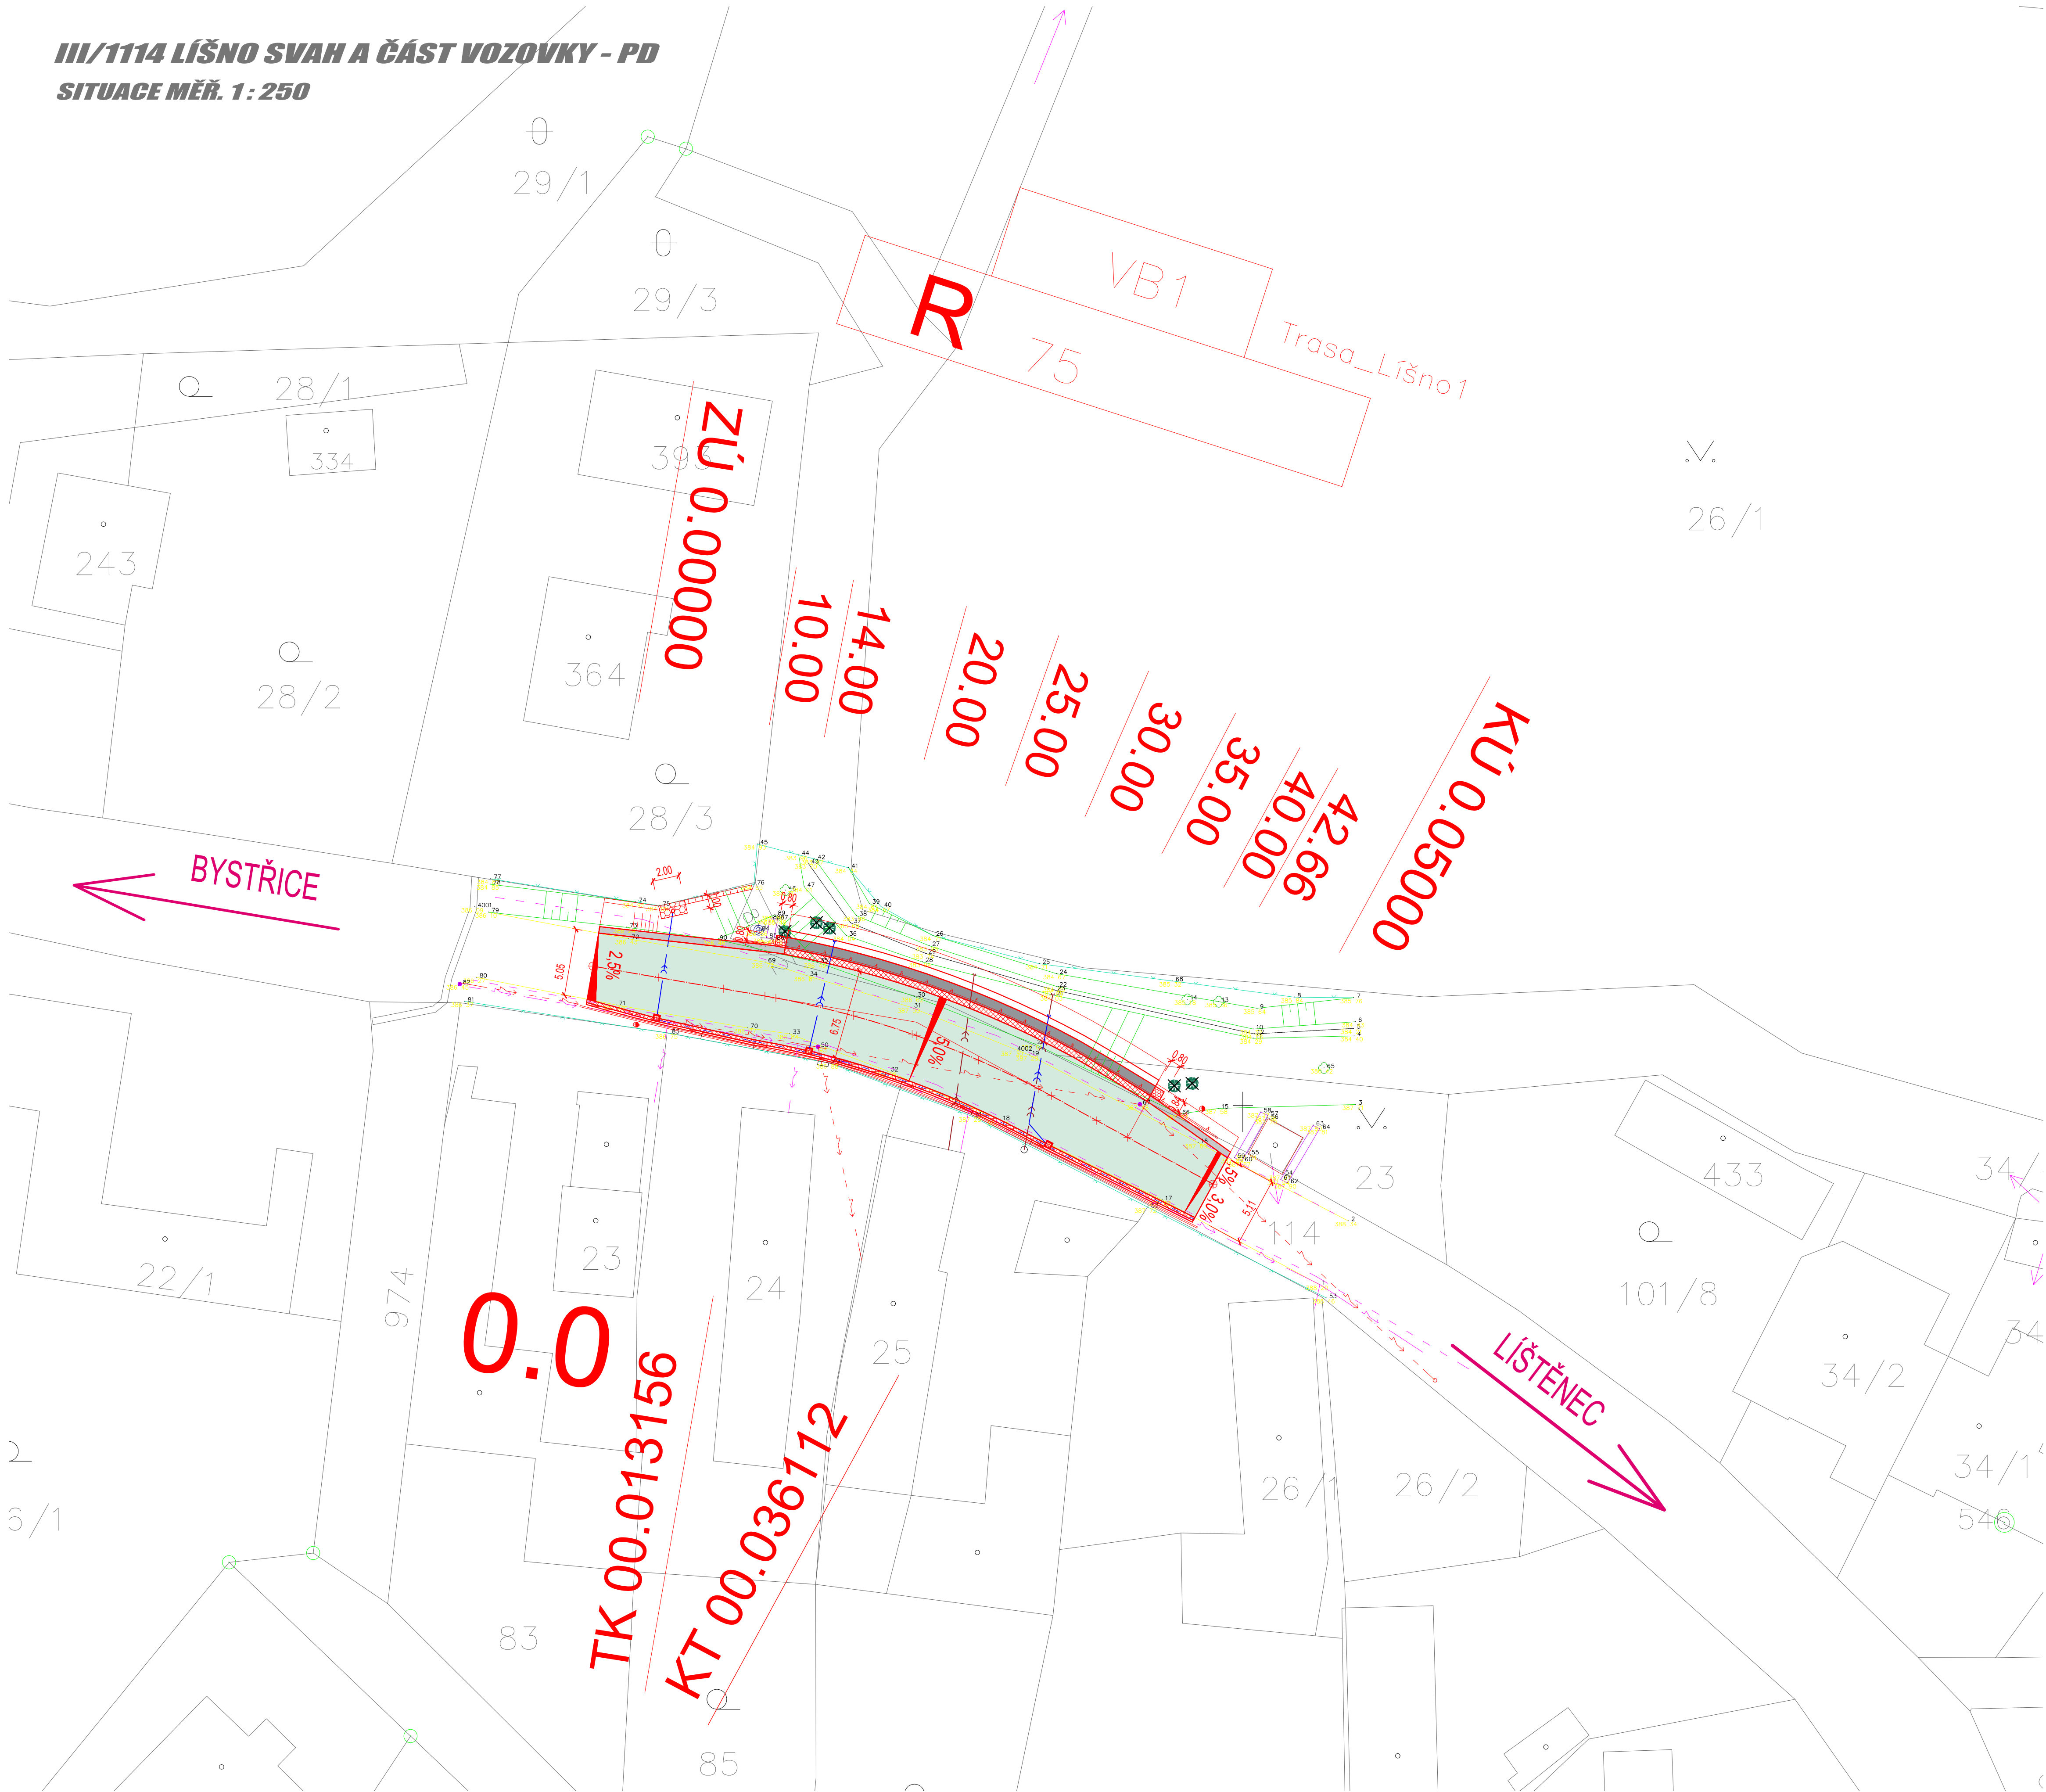

LEGENDA


- ZAMĚŘENÍ STÁVAJÍCÍHO STAVU
- STÁVAJÍCÍ KOMUNIKACE
- PLOCHA NOVÉ KOMUNIKACE
- NOVÁ OBRUSNÁ VRSTVA Z ACO 11 TL 40 MM
- OPĚRNA ZEĎ
- ŽELEZOBETONOVÁ KONSTRUKCE OPĚRNÉ ZDI
- ZPEVNĚNÁ KRAJNICE DLAŽBOU Z LOMOVÉHO KAMENE
- ŽULOVÉ KOSTKY 8/10 ULOŽENÉ DO BETONOVÉHO LÓŽE C16/20
- ZPEVNĚNÁ KRAJNICE ŠÍŘKY 0,5 M
- ŠTERKODŮT ŠDB TL 100 MM FRAKCE 0-32 SE ZHTNĚNÍM
- DLAŽBA Z LOMOVÉHO KAMENE S VYSPÁROVÁNÍM
- LOMOVÝ KAMEN TL 200 MM ULOŽENÝ DO BETONOVÉHO LÓŽE TL100 MM
- PODÉLNĚ LINIOVÉ ODVODNĚNÉ KOMUNIKACE
- DŘEN PVC FLEXIBILNÍ DN 100 MM, KM 0,005 AŽ 0,050
- UV-ULIČNÍ VPUST 50/50
- S VTKOVOU MŘÍŽÍ D400 A KALOVÝM KOŠEM
- STROM URČENÝ K POKÁCENÍ
- 1xTLÚE, 2xLIŠTNATÝ STROM D 200 MM, 2xLIŠTNATÝ STROM D 300 MM

LEGENDA STÁVAJÍCÍCH INŽENÝRSKÝCH SÍTÍ

- SÍŤ SPOLEČNOSTI CETIN
- PODZEMNÍ TRASA METALICKÉHO KABELU
- SÍŤ SPOLEČNOSTI CETIN
- PODZEMNÍ NEPROVOZOVANÁ TRASA METALICKÉHO KABELU
- SÍŤ SPOLEČNOSTI ČES DISTRIBUCE A.S.
- NAZEMNÍ TRASA NN
- STÁVAJÍCÍ KANALIZAČNÍ POTRUBÍ
- PODZEMNÍ KANALIZAČNÍ TRASA DN 200 A DN 150

LEGENDA NOVÝCH INŽENÝRSKÝCH SÍTÍ

- NOVÁ DEŠŤOVÁ KANALIZACE
- PODZEMNÍ KANALIZAČNÍ TRASA PVC DN 200

TRASY SÍTÍ ZAKRESLENÉ V TOMTO VÝKRESU MAJÍ POUZE INFORMATIVNÍ CHARAKTER. PŘED ZAHÁJENÍM STAVEBNÍCH PRACÍ JE NUTNÉ SÍTĚ VYTVOŘIT ODBORNĚ ZPŮSOBLOU OSOBU. INFORMACE NA TOMTO VÝKRESU JSOU CHRÁNĚNY AUTORSKÝM ZÁKONEM A JEJICH DALŠÍ POUŽITÍ, ZMĚNY ČI OPRAVY JSOU BEZ PŘEDCHOZÍHO VYROVNÁNÍ AUTORSKÝCH PRÁV TRESTNĚ ZAKÁZÁNY.			
Vypracoval	TOMEK Ivan	Akce	Investor
Prozkoumal	Ing. Arch. KOSÍKOVÁ Martina	III/1114 LIŠNO SVAH A ČÁST VOZOVKY - PD V K.Ú. LIŠNO	KRAJSKÁ SPRÁVA A ÚDRŽBA SILNIC STŘEDOČESKÉHO KRAJE ZBOROVSKÁ 81/11, 150 21 PRAHA 5
Schválil	TOMEK Ivan		
 Hemy 914 757 01 Valašské Meziříčí IČO:64088545 360dc@360dc.cz, www.360dc.cz		Druh dokumentace	Status dokumentace
		B.8.2 VÝKRESY ORGANIZACE VÝSTAVBY	DPS
		Název dokumentu	Číslo zakázky
		SITUACE STAVBY	0420
		Měřítko 1:250	Číslo dokumentace
			2020-0420
		Index	Datum vydání
			12/2020
			Č. výkresu
			B.8.2b