


TABULKA MÍSTNOSTÍ				
Číslo	Plocha [m ²]	Podlaha	Stěny	Strop
S0.01	15,36	BETONOVÁ MAZANINA		


Celková plocha [m²]: 15,36

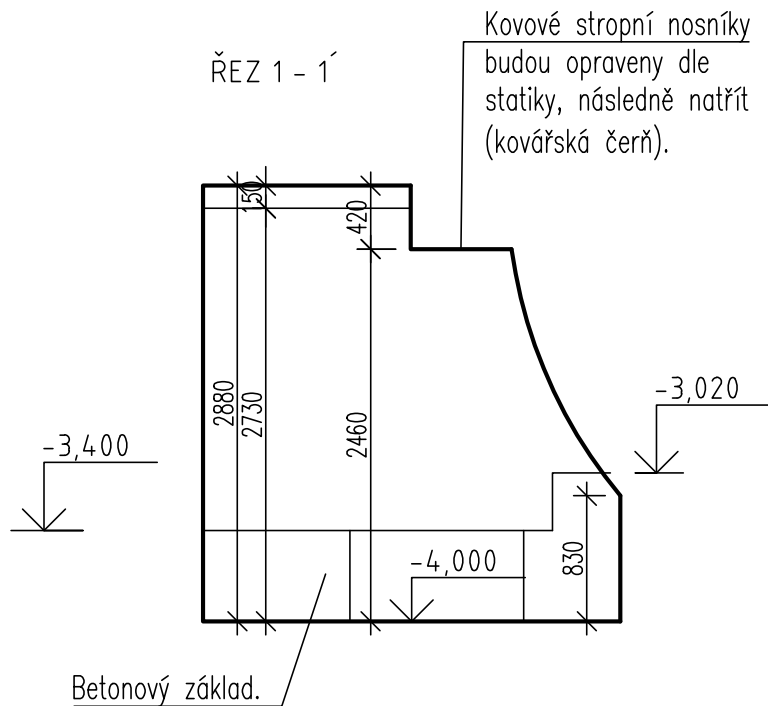

POZNÁMKA – SKLEP:

- Po povrchu stěn vedené silové rozvody odstranit. Předem prověřit, zda jsou funkční. Ponechat pouze kabeláž od elektroškříní k elektromotoru. Po dobu stavby ochránit včetně elektroškříně.
- Soustrojí (elektrický motor, hřídel s hnacím kolem a propojující řemen) na betonových základech ponechat, očistit a zakonzervovat. Po dobu stavby ochránit například dřevěným bedněním.
- Betonové základy pod soustrojím mechanicky očistit. Ponechat zbytky dřevěného bednění, ošetřit bezbarvě proti dřevokaznému hmyzu, plísním a houbám.
- Podlahu následně očistit, předpokládá se ponechání podlahy, pouze lokální vyspravení.
- Vlhkost v suterénu bude řešená instalací přenosného odvlhčovače a poklop do interiéru bude řešen z pororoštu.
- Celý prostor bude vyklizen, zbaven stavební suti a nánosu na podlaze (50mm), včetně dřevěných podlážek. Vyčerpat vodu (sloupec 50mm).
- Na stěnách jsou kovové destičky, ponechat, očistit, tanátovat.
- Při schodech jsou ocelové zárubně, torzo dveřního křídla opřeno o stěnu. Tanátovat. Křídlo bude umístěno v hlavním prostoru suterénu.
- Viditelné nosné ocelové prvky budou staticky ošetřeny dle projektu statiky. Následně opatřit 2x základních a vrchním nátěrem v odstínu kovářské šedi.

REVIZE Č.:	OBSAH :	DATUM :

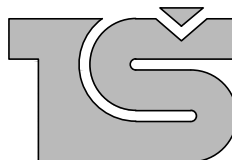MÍSTO STAVBY:	Hornický skanzen Mayrau, čp.56, Vinařice, 273 07		
INVESTOR:	Sládečkovo skanzivědné muzeum v Kladně, p.o., Hutská 1375, 272 01 Kladno		
ZÁSTUPCE INVESTORA:	PhDr. Zdeněk Kuchyňka, ředitel SVMK; MgA. Tomáš Voldráb, kurátor sbírek		
PROJEKTANT:			
<div><div></div><div>PROJEKTOVÝ ATELIER PRO ARCHITEKTURU A POZEMNÍ STAVBY, s.r.o. BĚLEHRADSKÁ 199/70, 120 00, PRAHA 2, IČO : 45308616 TEL.: 224 255 555, 222 512 997 WWW.ATELIERTS.CZ EMAIL: ATELIERTS@ATELIERTS.CZ</div></div>			
AUTOŘI:		Ing.arch. T.ŠANTAVÝ, Ing.arch. S. HLADNÍK	
ODPOV.PROJEKTANT:	ZPRACOVATEL ČÁSTI:	KRESLIL:	KONTROLOVAL:
Ing.arch. T.ŠANTAVÝ	Ing J. KALINEC	Ing J. KALINEC	Ing.arch. T.ŠANTAVÝ
Č.ZAK.: 3489 20 20 02	NÁZEV DÍLA: CELKOVÁ OBNOVA OBJEKTU LAMPOVNA V HORNICKÉM SKANZENU MAYRAU VE VINAŘICÍCH		Č.PARÉ:
DATUM: 03/2021	ČÁST: D.1.1 - ARCHITEKTONICKO-STAVEBNÍ ŘEŠENÍ		
MĚŘÍTKO: 1:50	NÁZEV PŘÍLOHY: PŮDORYS SKLEP (bourací práce a navržený stav)		Č.PŘÍLOHY: D.1.1/01
STUPEŇ: DPS			
PROFESE: STAVEBNĚ--ARCHITEKTONICKÁ			