


II/279 RABAKOV - PRODAŠICE, REKONSTRUKCE  
DENDROLOGICKÝ PRŮZKUM - SITUACE 1:1000 - 2.ČÁST



LEGENDA:

- ZELEŇ KÁCENÁ
- STROMY
- KERÉ
- SKUPINA KERŮ
- OCHRANA STROMŮ

VÝŠKOVÝ SYSTÉM Bpv SOUŘADNICOVÝ SYSTÉM S-JTSK

Číslo změny:	Obsah změny:	Datum změny:
01	-	-
02	-	-
03	-	-

Objednatel: **Středočeský kraj** Středočeský kraj Zborovská 11 150 21, Praha 5

Generální projektant: **SUDOP PRAHA a.s.** SUDOP PRAHA a.s., Olšanská 1a, 130 80 Praha 3 tel.: +420 267 094 111 fax: +420 224 230 516 e-mail: praha@sudop.cz  
Hlavní inženýr projektu: ING. JAN DOČEKAL  
Garant profese: ING. OTA HELLER

Síředisko: **PROJEKTOVÉ STŘEDISKO PLZEŇ**  
Vedoucí střediska: ING. OTA HELLER  
Odpovědný projektant SO, IO, PS: ING. JAN DOČEKAL  
Vypracoval: ING. MARTINA KOLÁŘOVÁ  
Kontroloval: ING. TOMÁŠ ADAM

Název akce: **II/279 Rabakov - Prodašice, rekonstrukce** Číslo smlouvy: 13-044.230

Část: **DENDROLOGICKÝ PRŮZKUM** Projektový stupeň: DSP

Datum: 12/2013

Číslo částí: G.4.

Měřítko: 1:1000 Počet formátů: 9 x A4

Název přílohy: **DENDROLOGICKÝ PRŮZKUM - SITUACE** Číslo přílohy: 1.2