



TERÉNNÍ ÚPRAVY
PŮDORYS

M 1:50

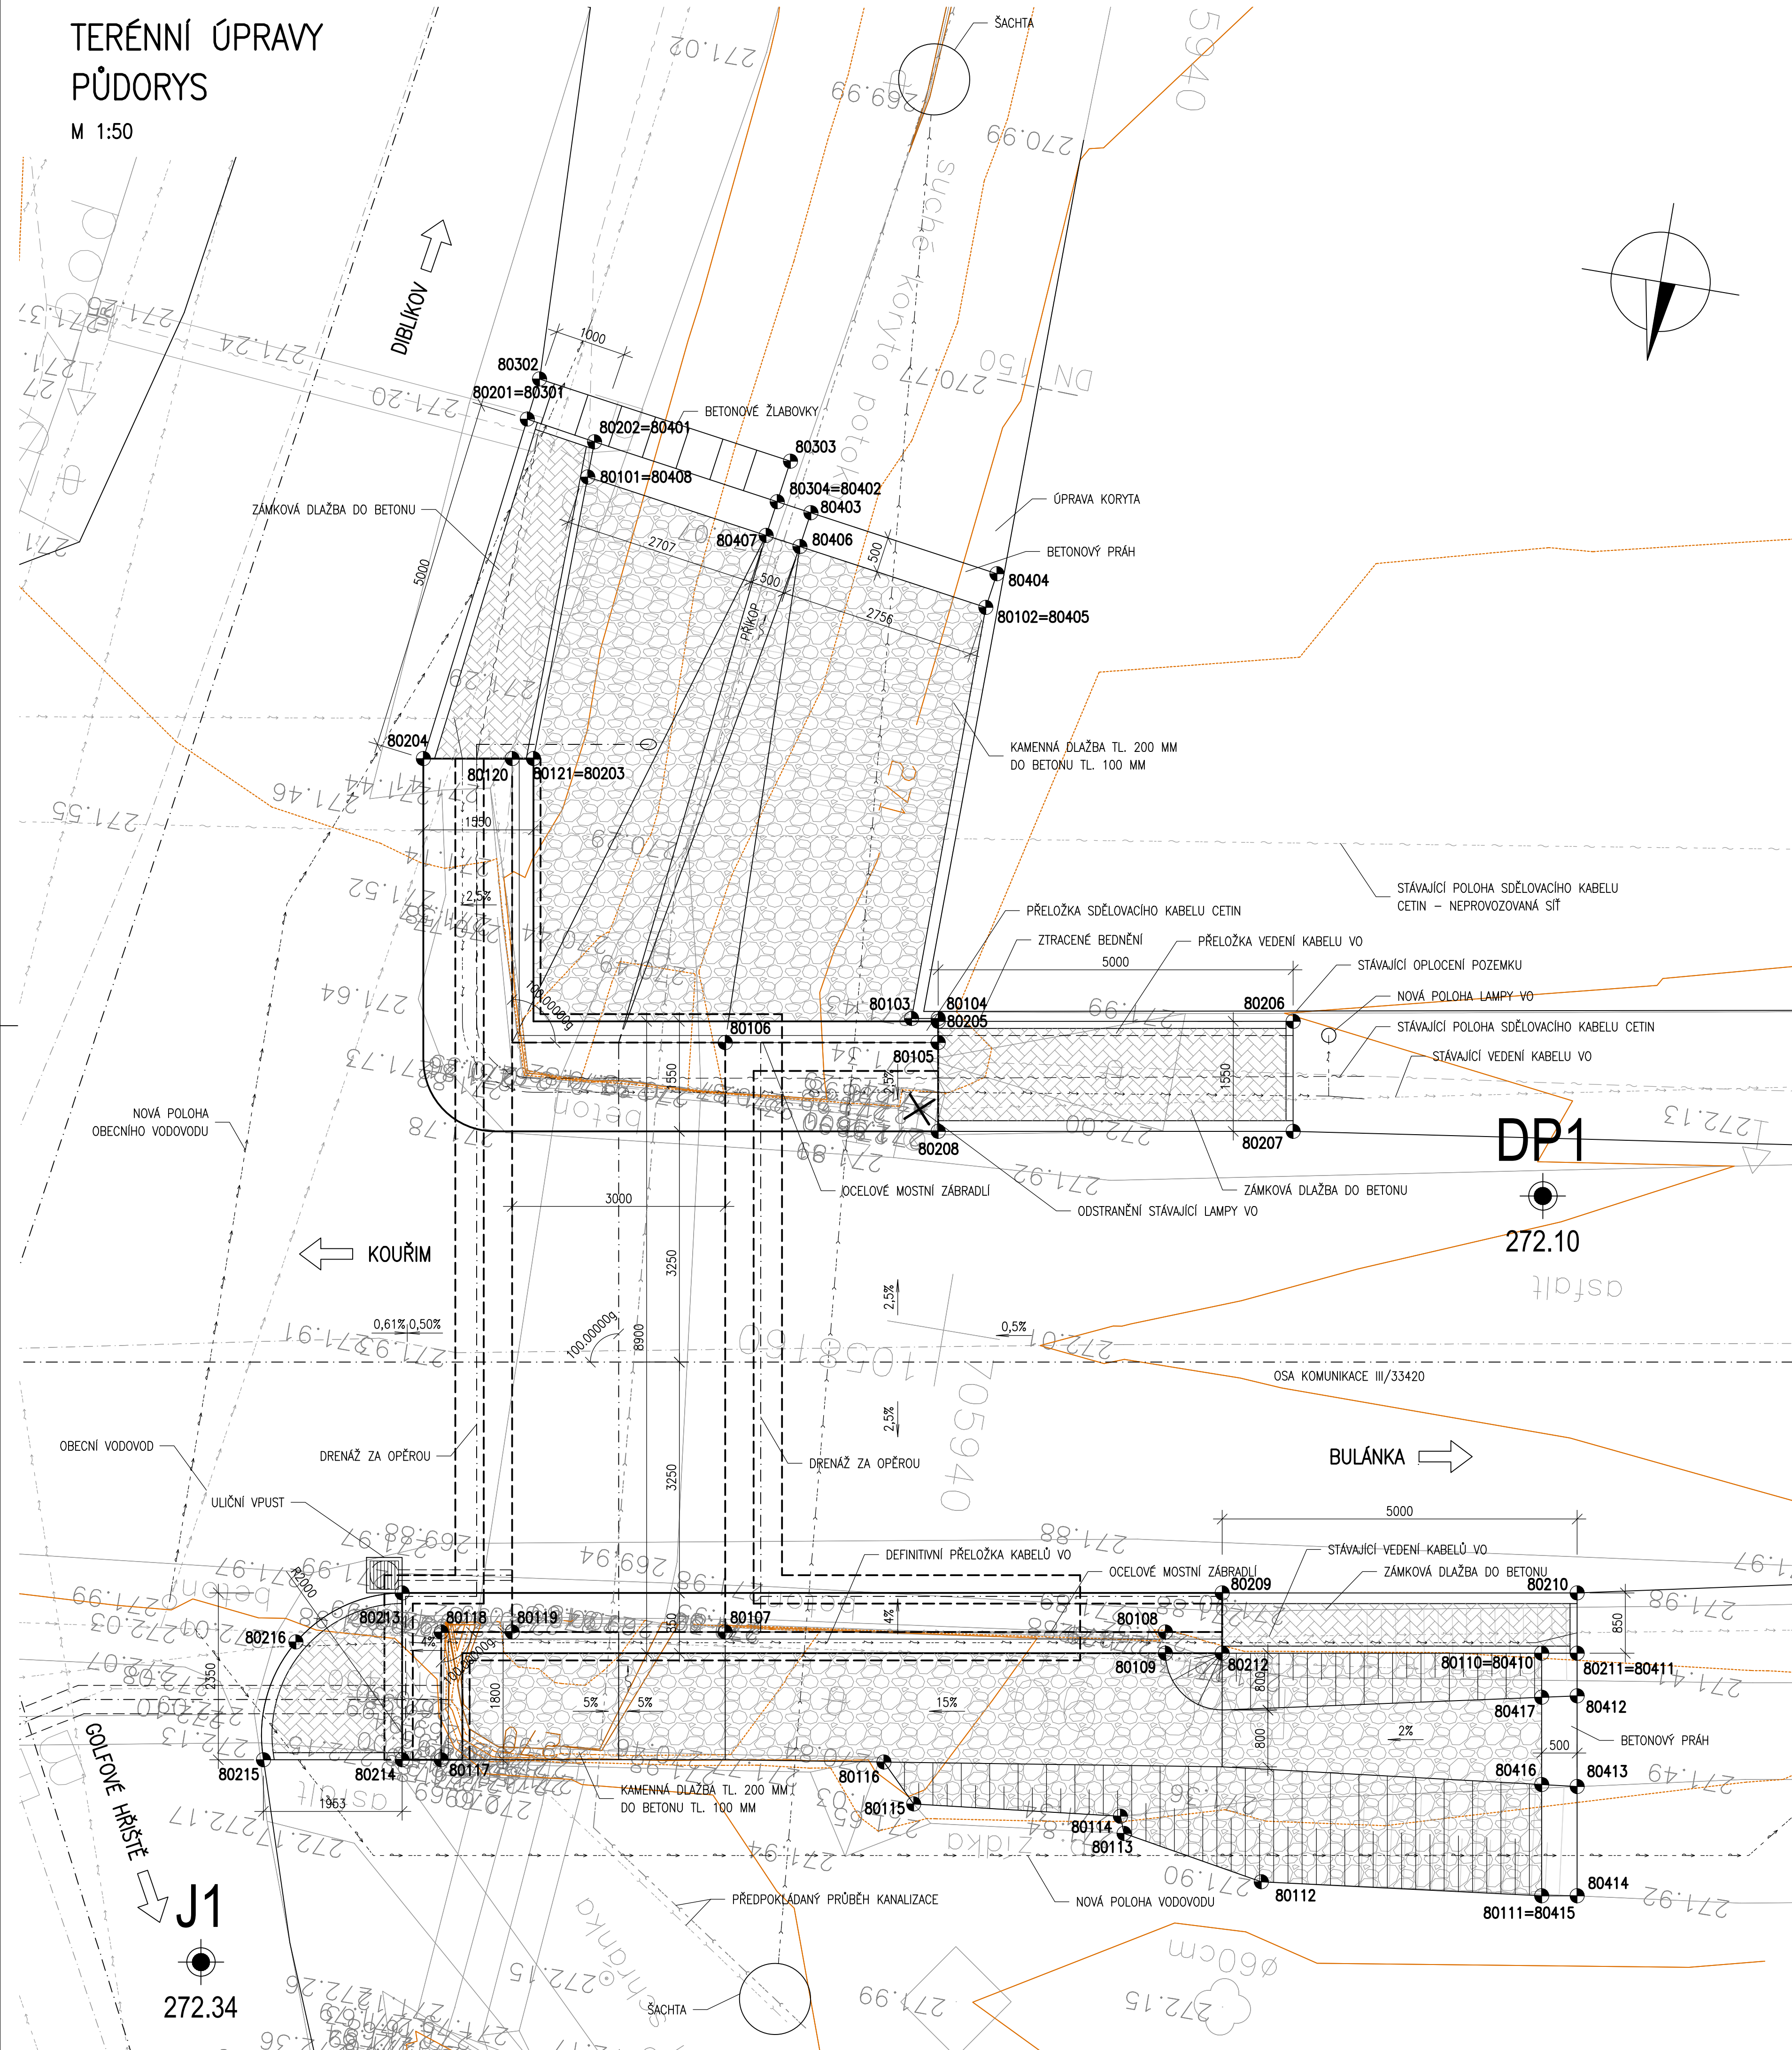


ZÁDLAŽBA ZA KŘÍDLEM U 01

M 1:50

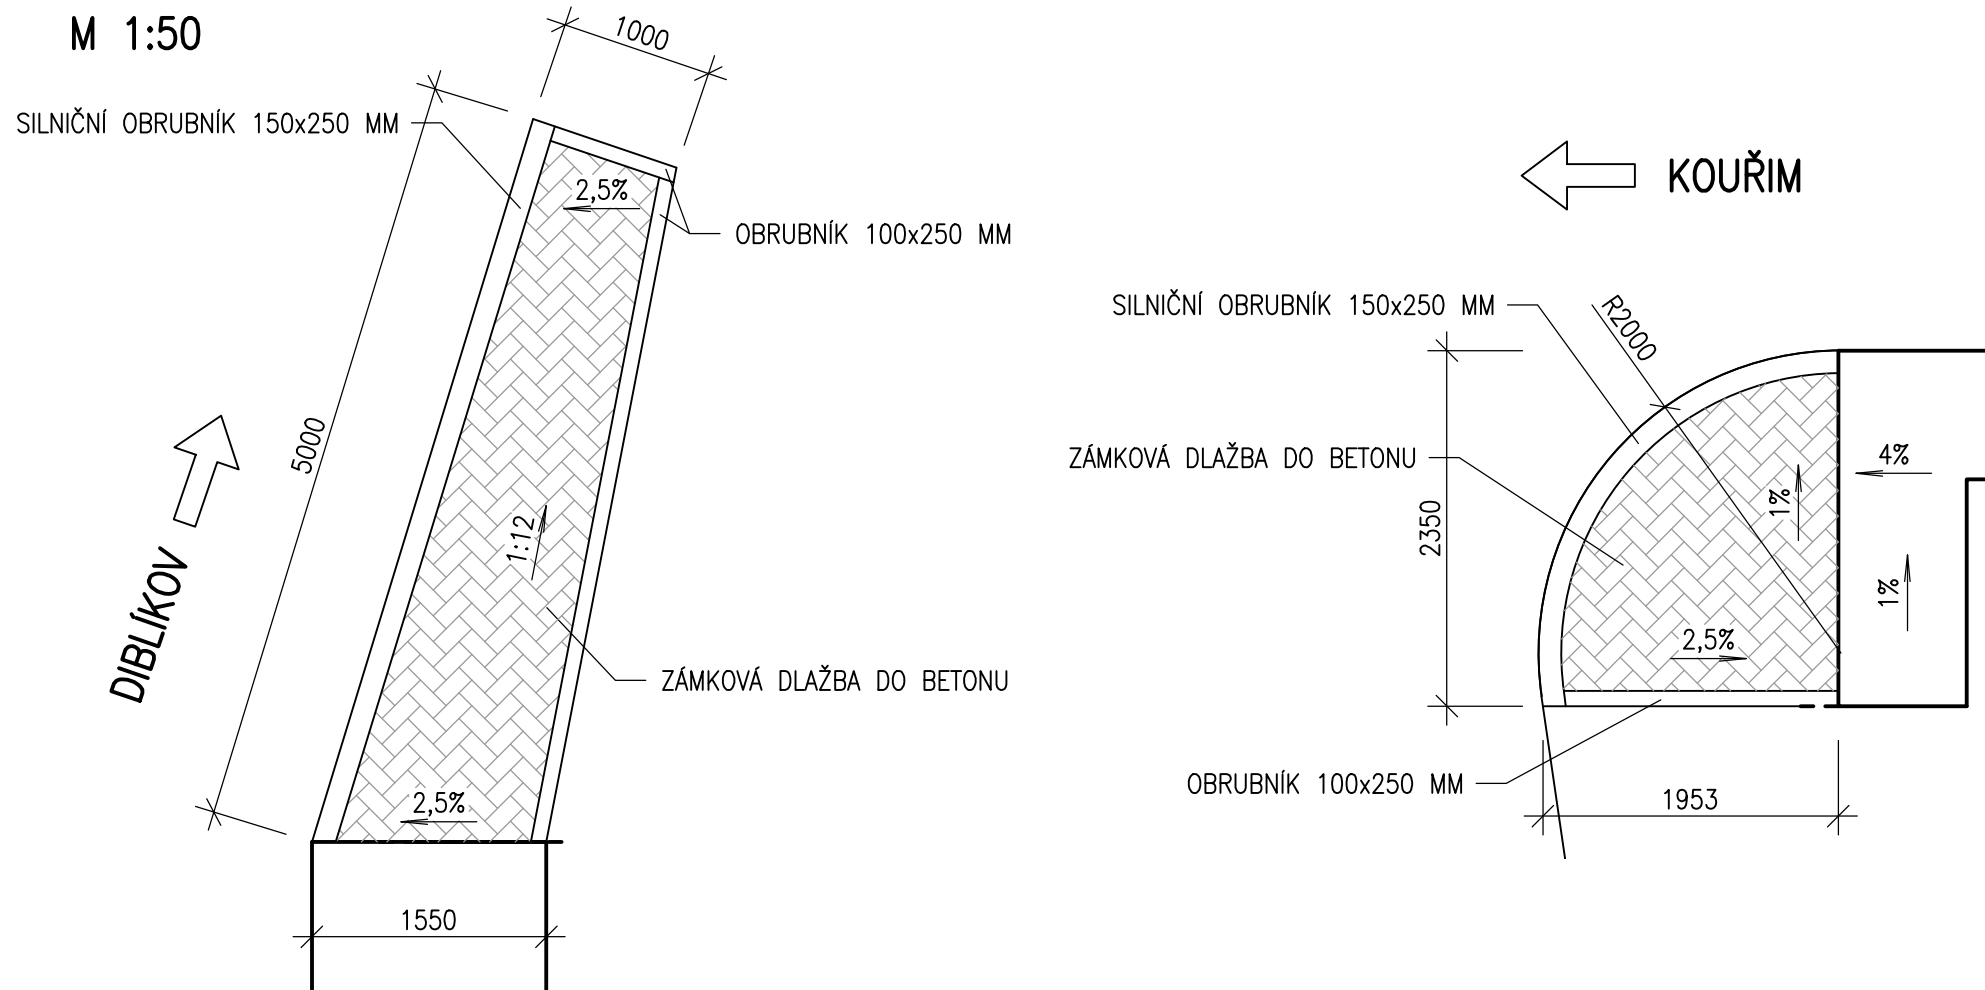

ZÁDLAŽBA ZA KŘÍDLEM U 02


M 1:50

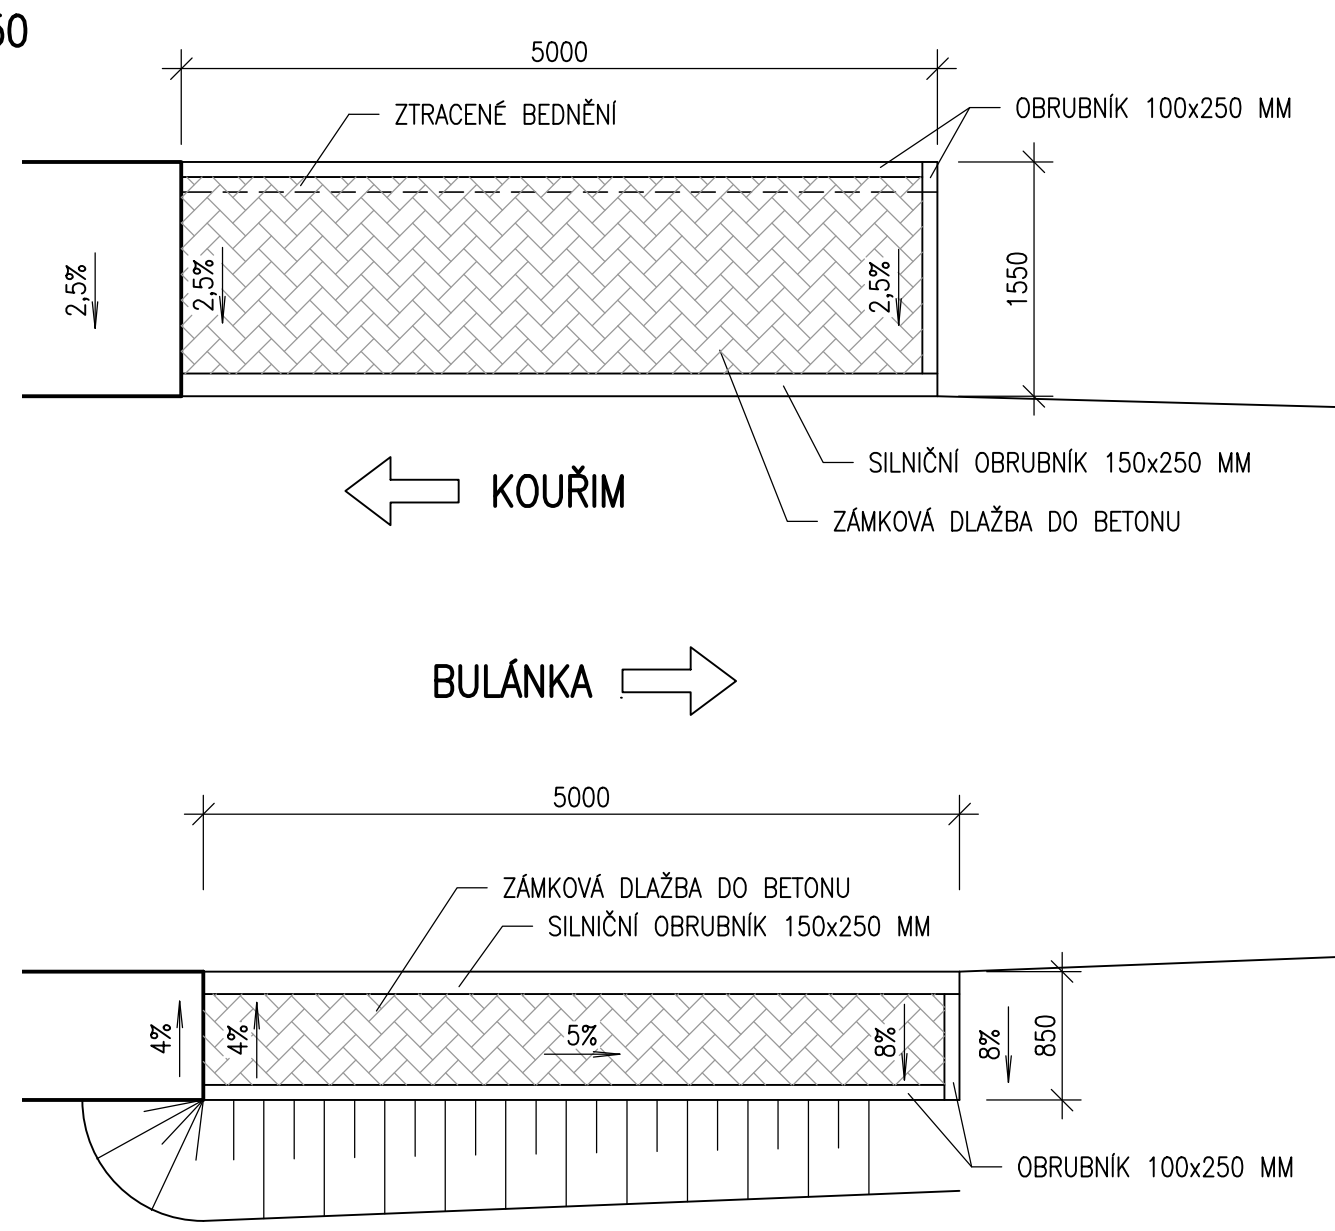


ZÁDLAŽBA ZA KŘÍDLEM – PŘÍČNÝ ŘEZ

M 1:20


VLEVO U 01 A 02

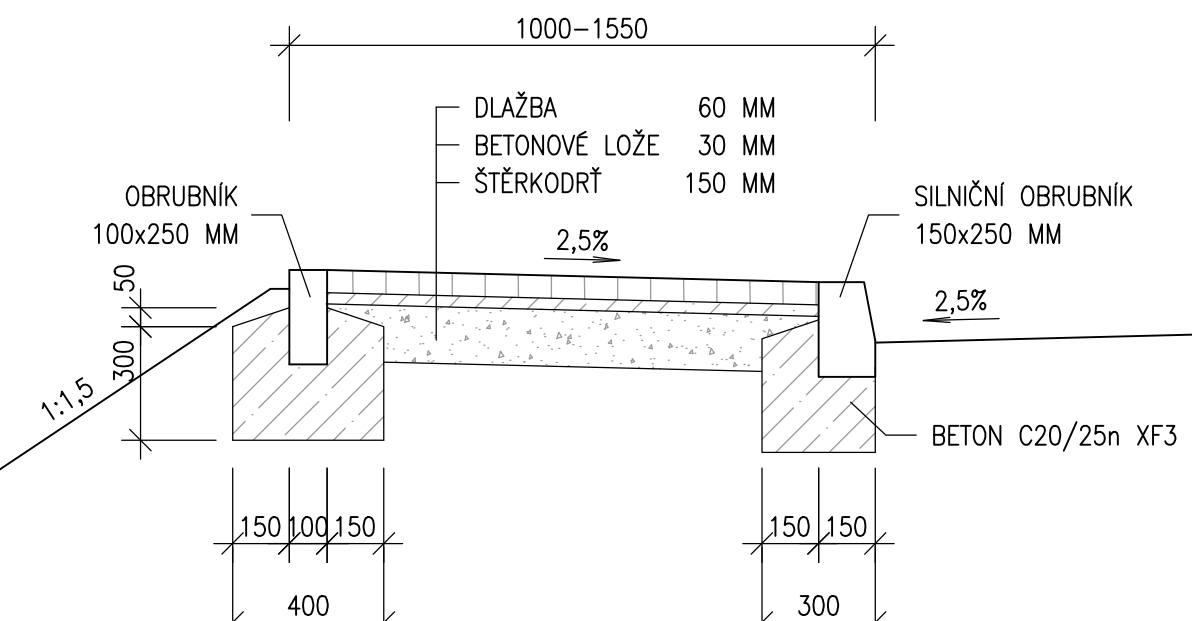

VPRAVO U 01

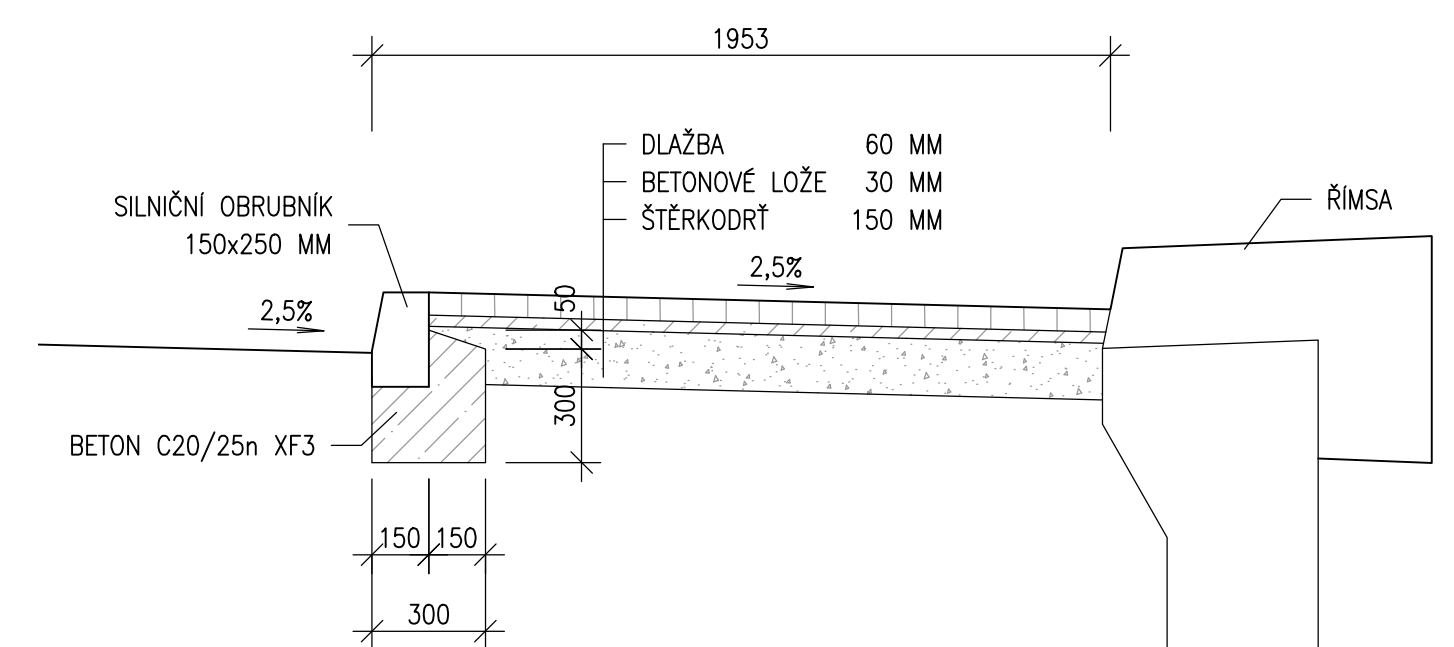

VPRAVO U 02

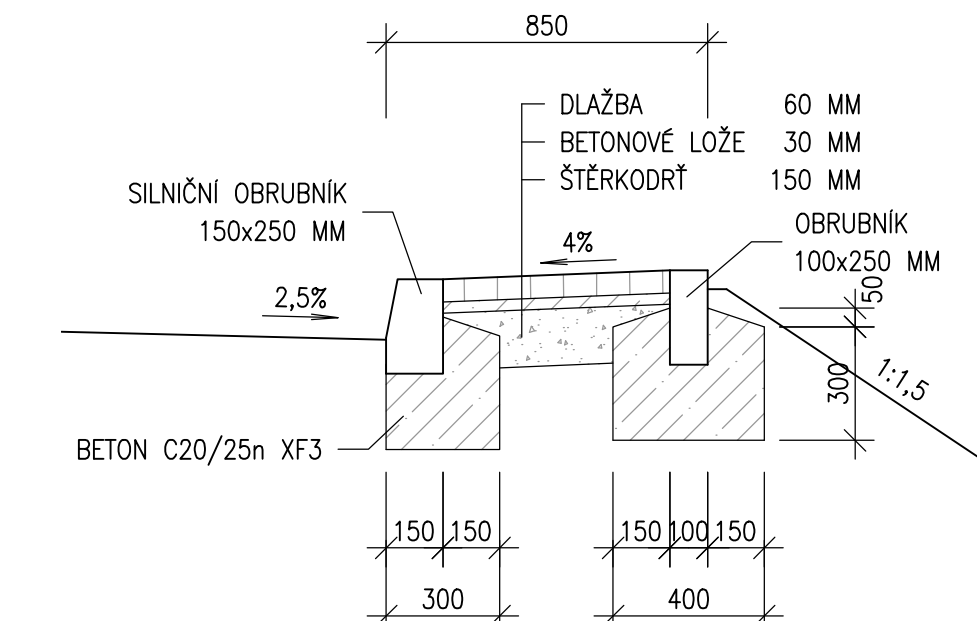

VYTYČOVACÍ BODY

KAMENNÁ DLAŽBA DO BETONU

ČÍSLO BODU	SOUŘADNICE	
	Y	X
80101	705 933,068	1 058 171,018
80102	705 938,901	1 058 170,135
80103	705 938,828	1 058 164,254
80104	705 939,198	1 058 164,316
80105	705 939,254	1 058 163,980
80106	705 936,295	1 058 163,483
80107	705 937,670	1 058 155,298
80108	705 943,785	1 058 156,325
80109	705 943,834	1 058 156,029
80110	705 949,061	1 058 156,907
80111	705 949,627	1 058 153,538
80112	705 945,700	1 058 153,080
80113	705 943,680	1 058 153,430
80114	705 943,590	1 058 153,660
80115	705 940,690	1 058 153,350
80116	705 940,178	1 058 153,862
80117	705 934,024	1 058 152,860
80118	705 933,726	1 058 154,635
80119	705 934,712	1 058 154,801
80120	705 932,674	1 058 166,931
80121	705 932,970	1 058 166,981

ZÁMKOVÁ DLAŽBA


ČÍSLO BODU	SOUŘADNICE	
	Y	X
80201	705 932,093	1 058 171,681
80202	705 933,080	1 058 171,522
80203	705 932,970	1 058 166,981
80204	705 931,442	1 058 166,724
80205	705 939,204	1 058 164,276
80206	705 944,135	1 058 163,576
80207	705 944,392	1 058 163,576
80208	705 939,461	1 058 162,748
80209	705 944,483	1 058 157,000
80210	705 949,413	1 058 157,828
80211	705 949,554	1 058 156,990
80212	705 944,623	1 058 156,162
80213	705 933,092	1 058 155,087
80214	705 933,481	1 058 152,769
80215	705 931,555	1 058 152,446
80216	705 931,732	1 058 154,158

BETONOVÉ ŽLABOVKY

ČÍSLO BODU	SOUŘADNICE	
	Y	X
80301	705 932,093	1 058 171,681
80302	705 932,169	1 058 172,266
80303	705 935,846	1 058 171,710
80304	705 935,756	1 058 171,117

BETONOVÝ PŘÁH

ČÍSLO BODU	SOUŘADNICE	
	Y	X
80401	705 933,08	1 058 171,522
80402	705 935,756	1 058 171,117
80403	705 936,251	1 058 171,042
80404	705 938,975	1 058 170,629
80405	705 938,901	1 058 170,135
80406	705 936,176	1 058 170,547
80407	705 935,682	1 058 170,622
80408	705 933,068	1 058 171,018
80410	705 949,061	1 058 156,907
80411	705 949,554	1 058 156,99
80412	705 949,654	1 058 156,398
80413	705 949,865	1 058 155,139
80414	705 950,12	1 058 153,621
80415	705 949,627	1 058 153,538
80416	705 949,368	1 058 155,084
80417	705 949,164	1 058 156,296



Krajská správa a údržba silnic
Středočeského kraje, p.o.
Zborovská 11
150 21 Praha 5

Projektová dokumentace pro provádění stavby PDPS

III/33420 MOLITOROV
MOST EV.Č. 33420-1

JTSK

PROJEKTOVÁ, INŽENÝRSKÁ A KONZULTAČNÍ ORGANIZACE

CERTIFIKÁT ISO 9001

VPO DECO PRAHA s.a., PODPISOVÁ 1014/20, 160 00 PRAHA 6

Ing. Lenka BENEŠOVÁ

Ing. Lukáš ZEMEK

Ing. Lukáš ZEMEK

Ing. Lukáš ZEMEK

Ing. Lukáš ZEMEK

Ing. Lenka BENEŠOVÁ

Ing. Lukáš ZEMEK

Ing. Lukáš ZEMEK

Ing. Lukáš ZEMEK

Ing. Lukáš ZEMEK

Ing. Lukáš ZEMEK

Ing. Lukáš ZEMEK

Ing. Lukáš ZEMEK

VPÚ

VPÚ DECO PRAHA s.a.

ČÍSLO ZAKÁZKY

10549-04/30

OKUMENTACE

PDPS

MĚŘÍTKO

1:50, 1:20

DATUM

03.2018

POČET FORMÁTŮ

10 A4

OSLOV PŘÍLOHY

10 A4

OSLOV PŘÍLOHY

10 A4

OSLOV PŘÍLOHY

10 A4

OSLOV PŘÍLOHY

10 A4

TERÉNNÍ ÚPRAVY

TERÉNNÍ ÚPRAVY

18 - D:\DATA\ARCE\Středozemské_KS350\Molitorov\PPPS\B-STAVBY\SO_201\MAP_P_BH_13_TerUp_000311.dwg - Pl. 2 Brn. 2018 - 1144