


SITUACE, M 1:1000
B2 - VELETOV - TŘI DVORY km 6,1 - 7,2



PODÉLNÝ PROFIL , M 1:1000/1000

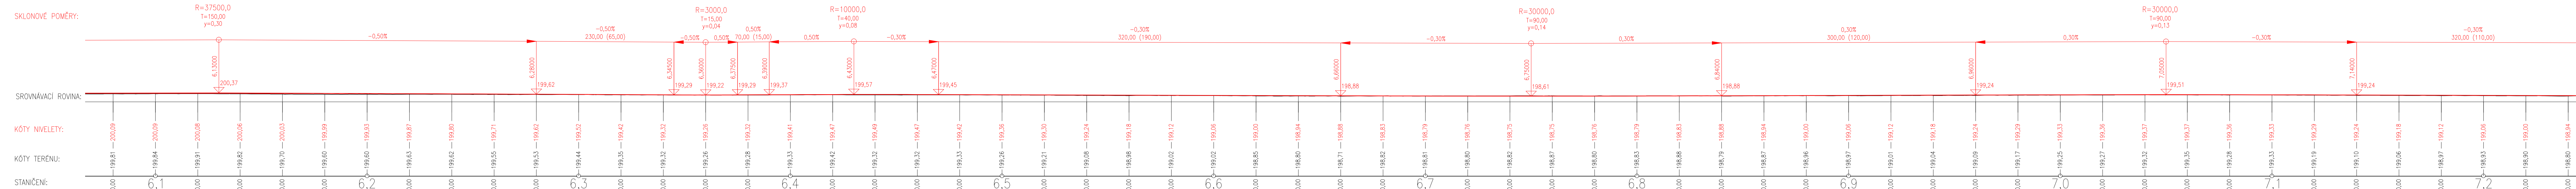

03		
02		
01		
ZMĚNA	POPIS	DATUM


ING. IVAN ŠÍR
 PROJEKTOVÁNÍ DOPRAVNÍCH STAVEB CZ s.r.o.
 Haškova 1714/3, 500 02 Hradec Králové, tel. +20 603 181 473, sir@sirivan.cz, www.sirivan.cz IČ: 259 62 914

investor: Krajská správa a údržba silnic Středočeského kraje, příspěvková organizace
Zborovská 81/11, 150 21 Praha 5 - Smíchov

Labská cyklostezka, úsek Týnec nad Labem - Kolín, studie proveditelnosti

- j: český
 j / OU;
 peň utajení:
 ajení
 um:
 22
 ázkové číslo:
 peň PD:
 E
- odpovědný projektant stavby:
 Ing. Ivan Šir
 ■ odpovědný projektant objektu:
 Ing. Jan Fiala
 ■ vypracoval:
 Ing. Tomáš Doležal
 ■ kontroloval:
 Ing. Jan Fiala
 ■ změna číslo:
 00
 ■ měřítko:
 1:1000
- Fiala
 Fiala

VÝKRESY NOVÝCH ÚSEKŮ ORTOFOTO VAR. B
B2 - VELETOV - TŘI DVORY km 6,1 - 7,2

B.2.2.
2.3