




PŮDORYS

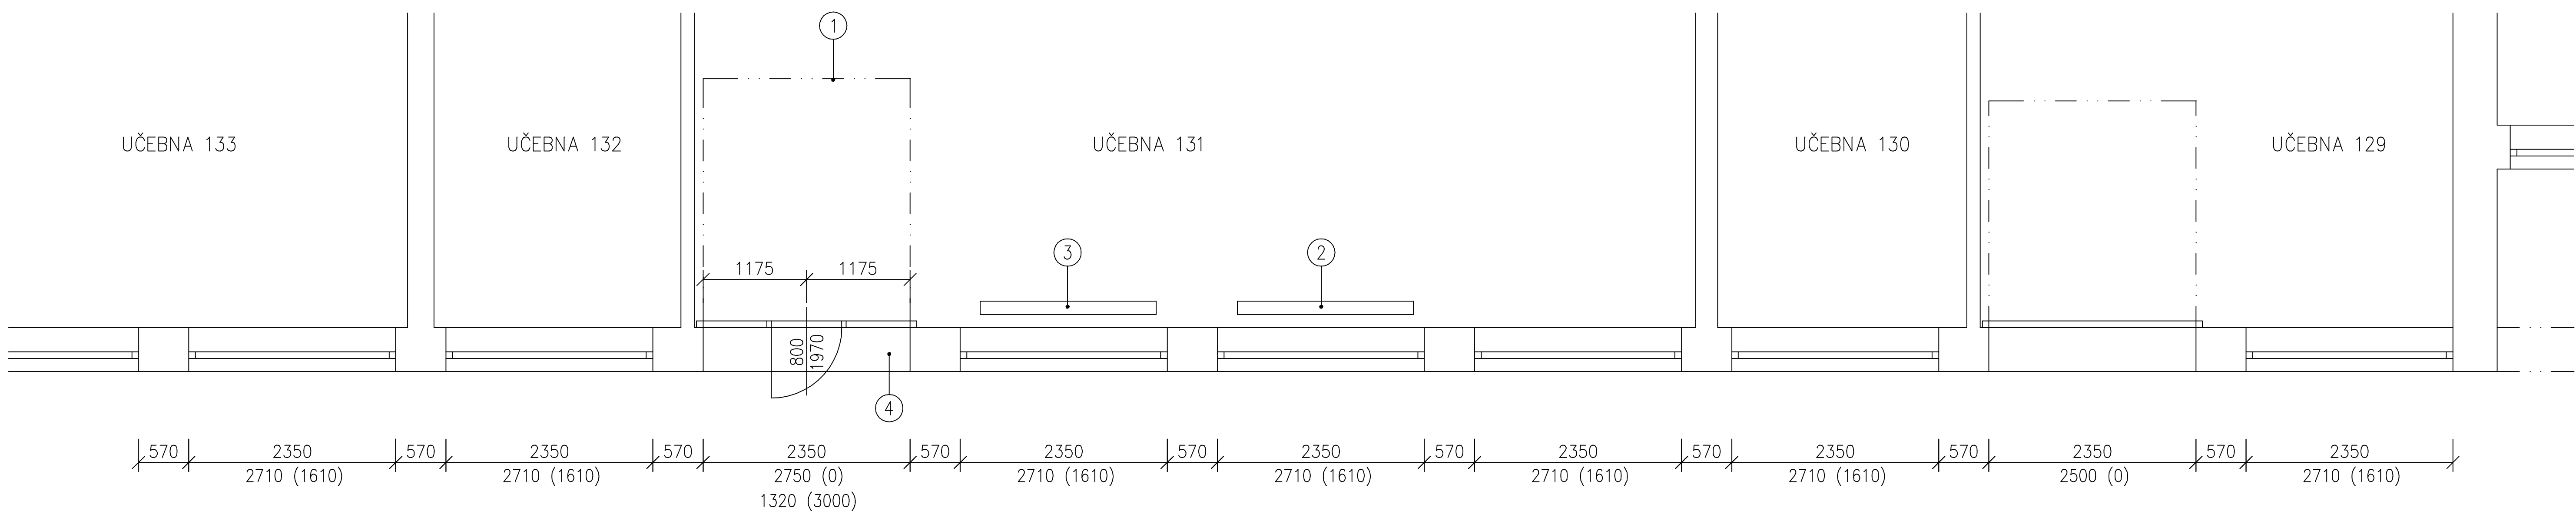

POHLED VÝCHODNÍ

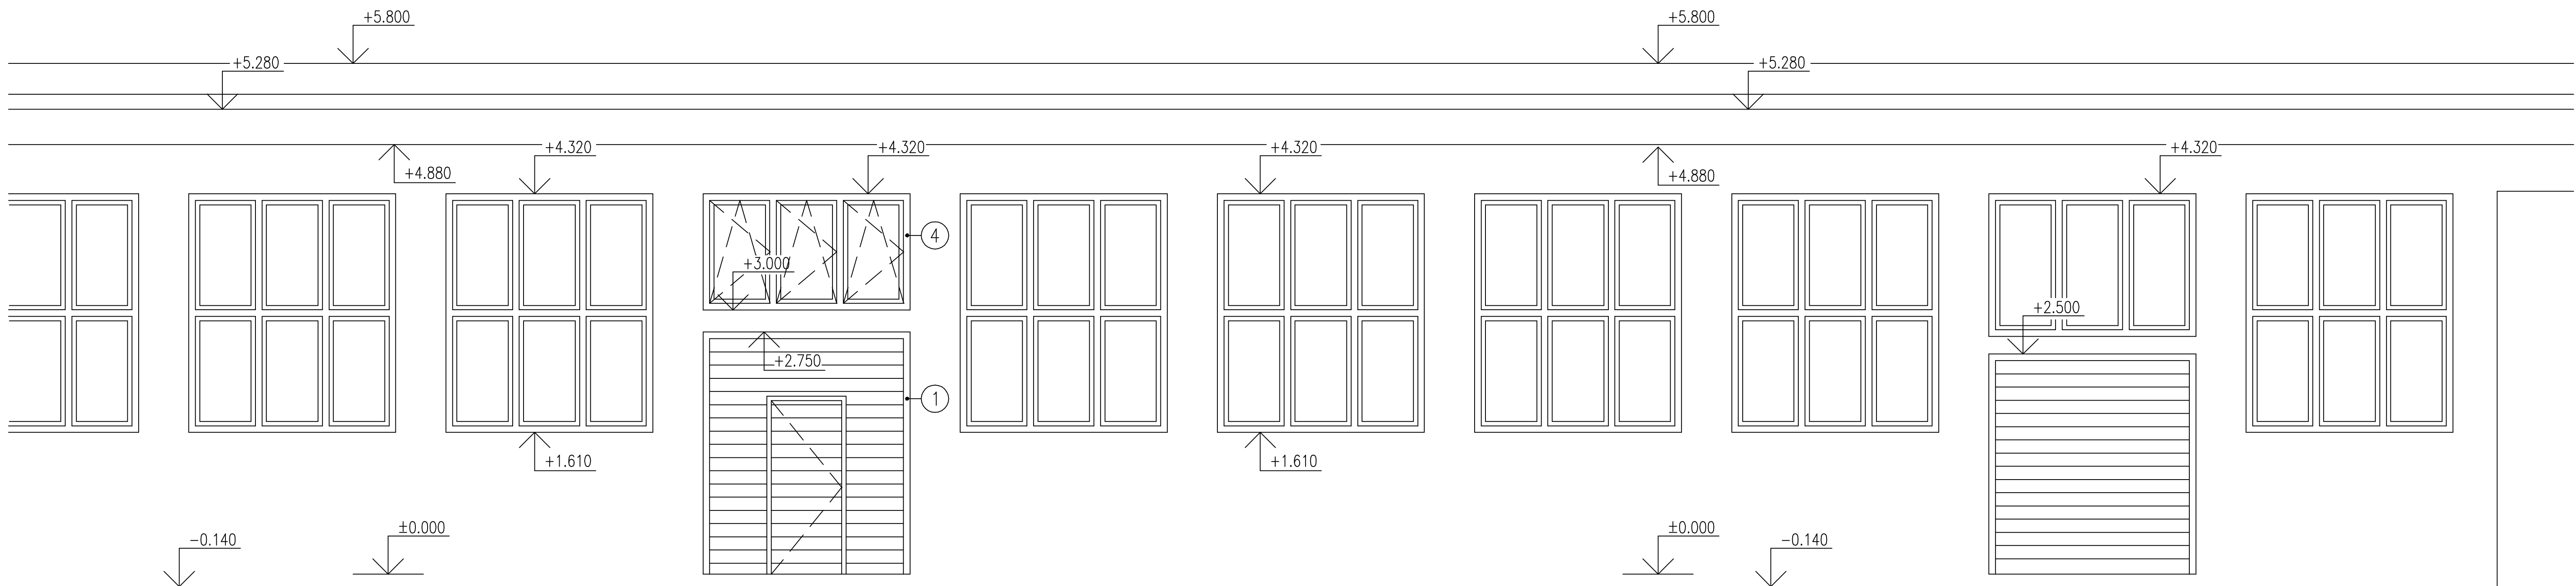


ŘEZ A-A'

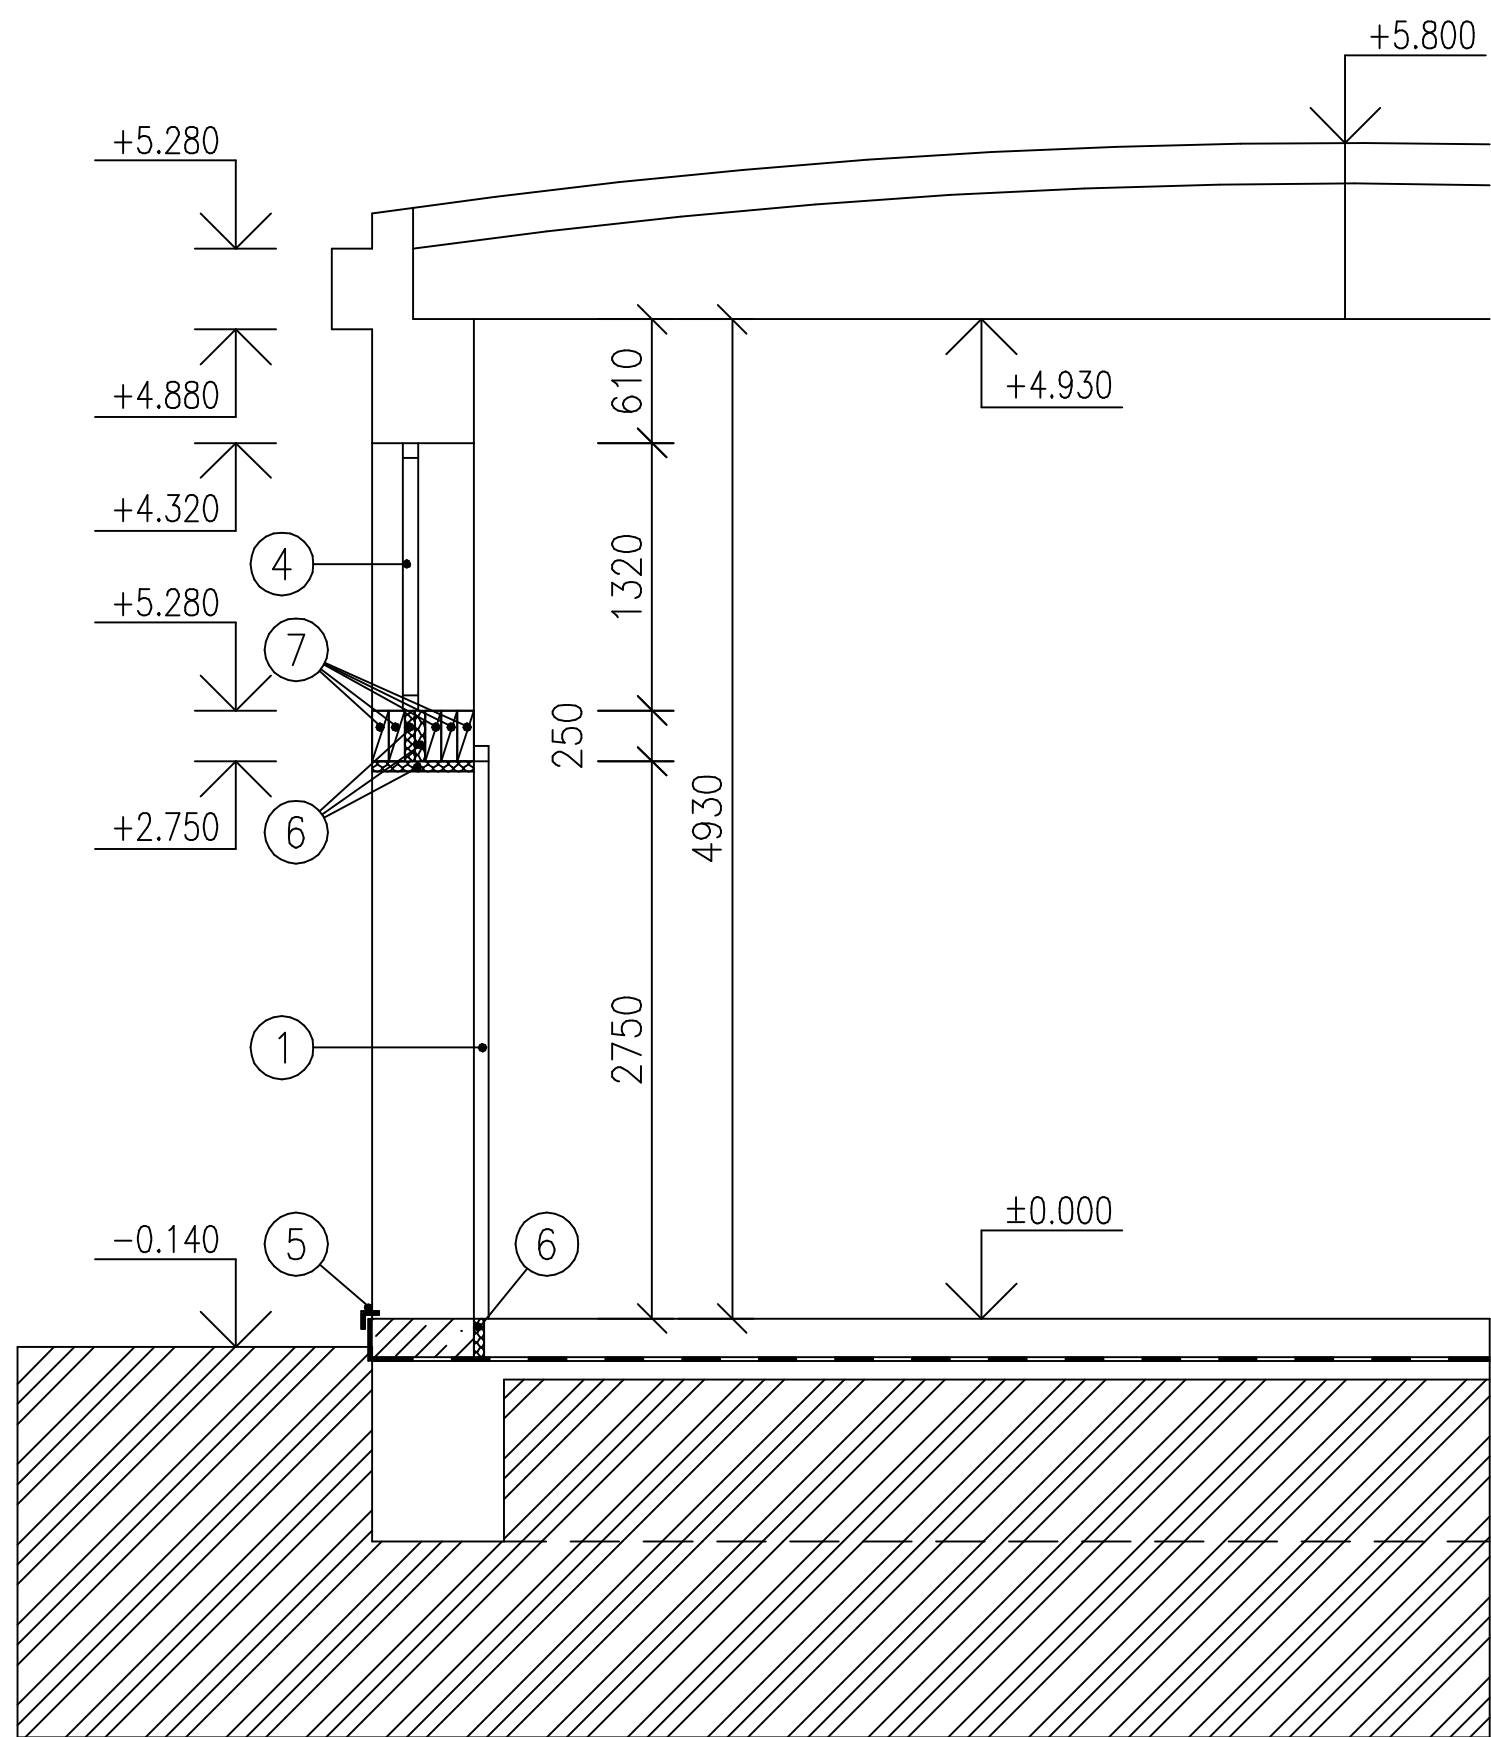


LEGENDA:

- 1 Sekční průmyslová vrata, zateplená, na elektro pohon na středu vrat umístěny dveře 800/1970 s nízkým prahem klíka/klíka, vložka klíč – III. bezp. třída, barva bílá
- 2 Stávající litinové topné těleso
- 3 Přemístěné stávající litinové topné těleso včetně přívodního potrubí (vedeného příznaně po stěně kolem garážových vrat)
- 4 Nad garážovými vraty bude osazeno trojkřídlé plastové okno otevíravé a sklápěcí, poměr šířky křídel 1/3, 1/3, 1/3 zaskleno izolačním dvojsklem U=1.1 W/m²K, barvy bílé vzduchová neprůzvučnost TZI-2 (min. 30dB)
- 5 Hrana opatřena kovovým úhelníkem
- 6 Desky z polyuretanové pěny U=0.022W/m²K, tl.50mm
- 7 Překlady keramické Porotherm KP7, délka 2750mm

- Stávající zděné konstrukce
- Betonové konstrukce
- Stávající terén

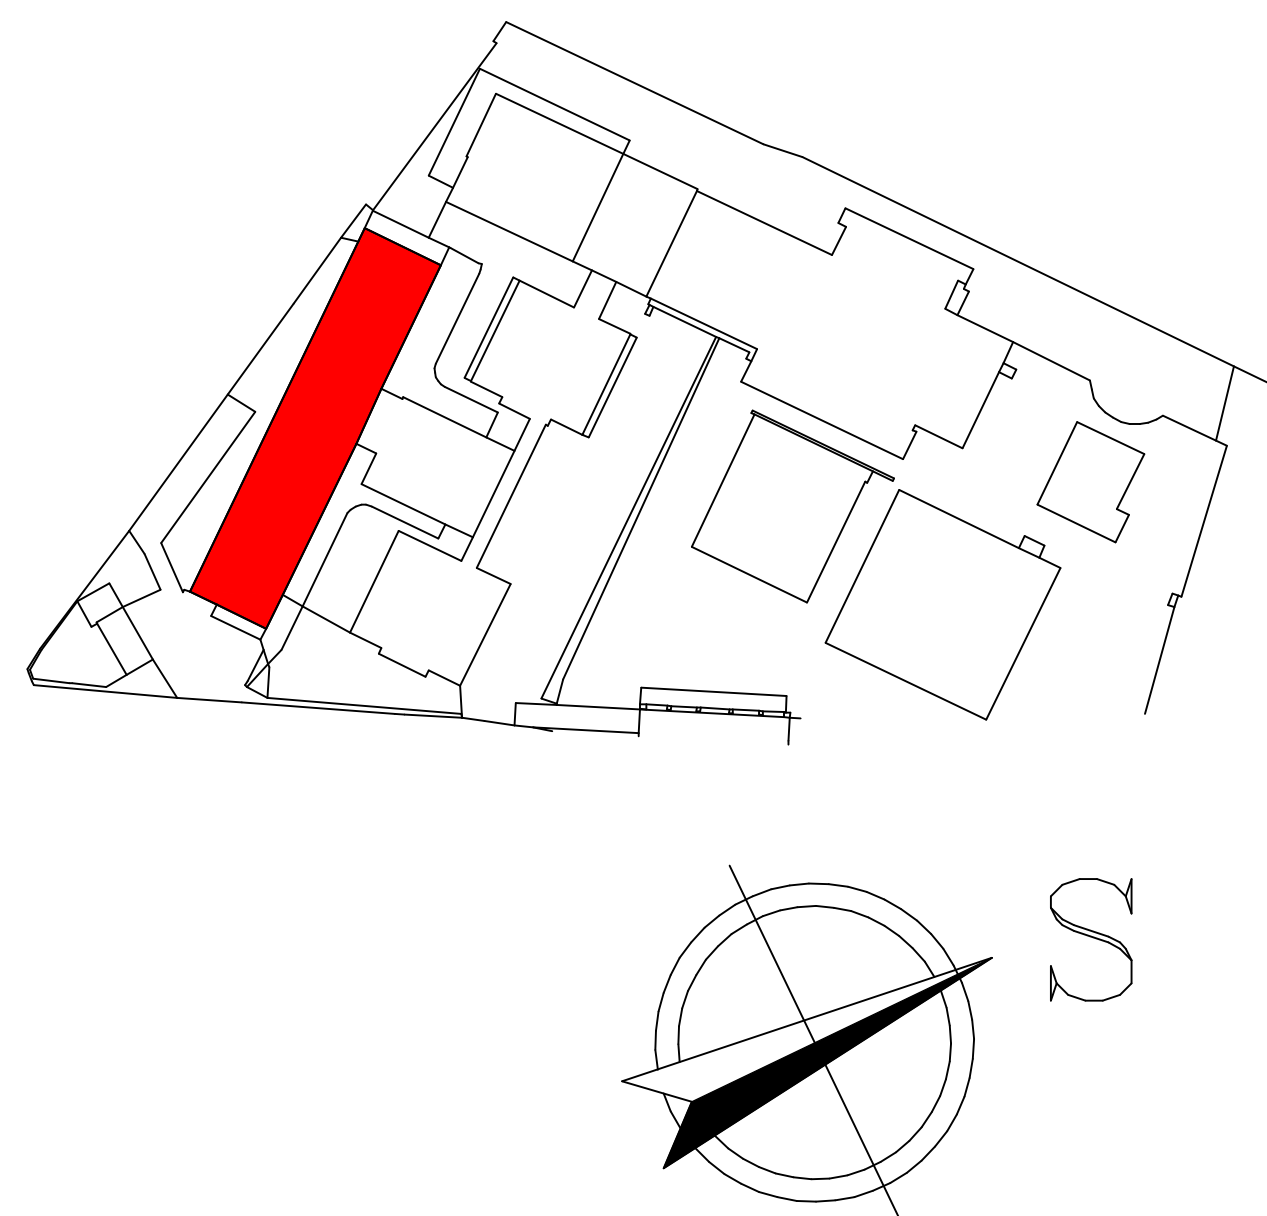

OBJEKT UČEBEN

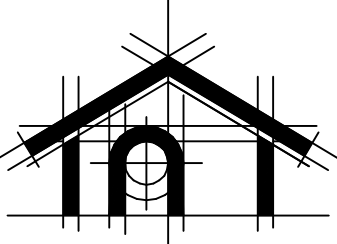 <div>Ing. HANA POSPÍŠILOVÁ PROJEKČNÍ KANCELÁŘ Polní 257, 290 01 Poděbrady VII Tel./fax: 325 611098 603 188508 E-mail: pospisilova.projekce@seznam.cz</div>	ZPRACOVATEL PROJEKTU	
	Ing. Hana POSPÍŠILOVÁ Vladislava KYSILKOVÁ	Schválil: Datum:
Investor: Střední odborná škola a Střední odborné učiliště Nymburk V Kolonii 1804, Nymburk IČ-14451026, DIČ-cz14451026		Druh dokumentace: DPS
AKO: OSAZENÍ VJEZDOVÝCH VRAT DO STÁVAJÍCÍCH OBJEKTŮ VČETNĚ ZPEVNĚNÝCH PLOCH		Zakázka: –
obec Nymburk, k.ú. Nymburk, č.k. st.3001, st.3002, st.2021, 1809/30		Změna: –
Část dokumentace: STAVEBNĚ-KONSTRUKČNÍ ČÁST		Datum: 02 / 2024
Obsah: PŮDORYS, ŘEZY, POHLED NAVRHOVANÝ STAV		Formát: 4 x A4
		Měřítko: 1: 75
		Číslo výkresu: 04
		Č.kopie: