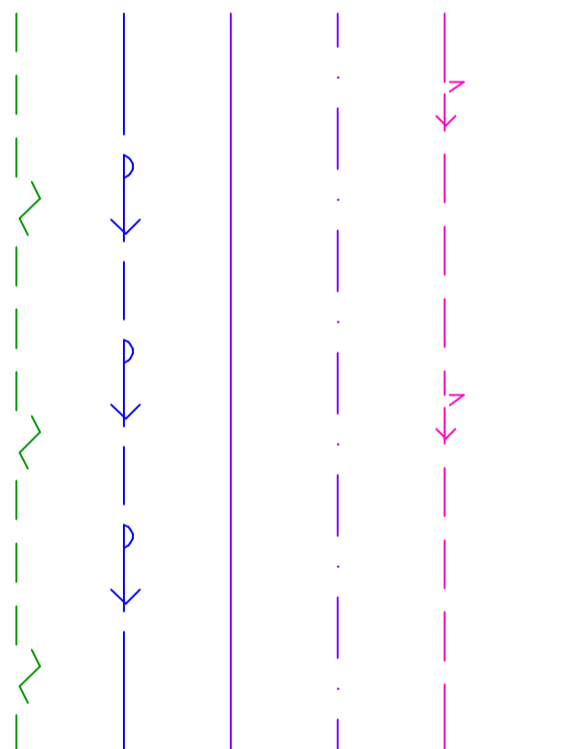
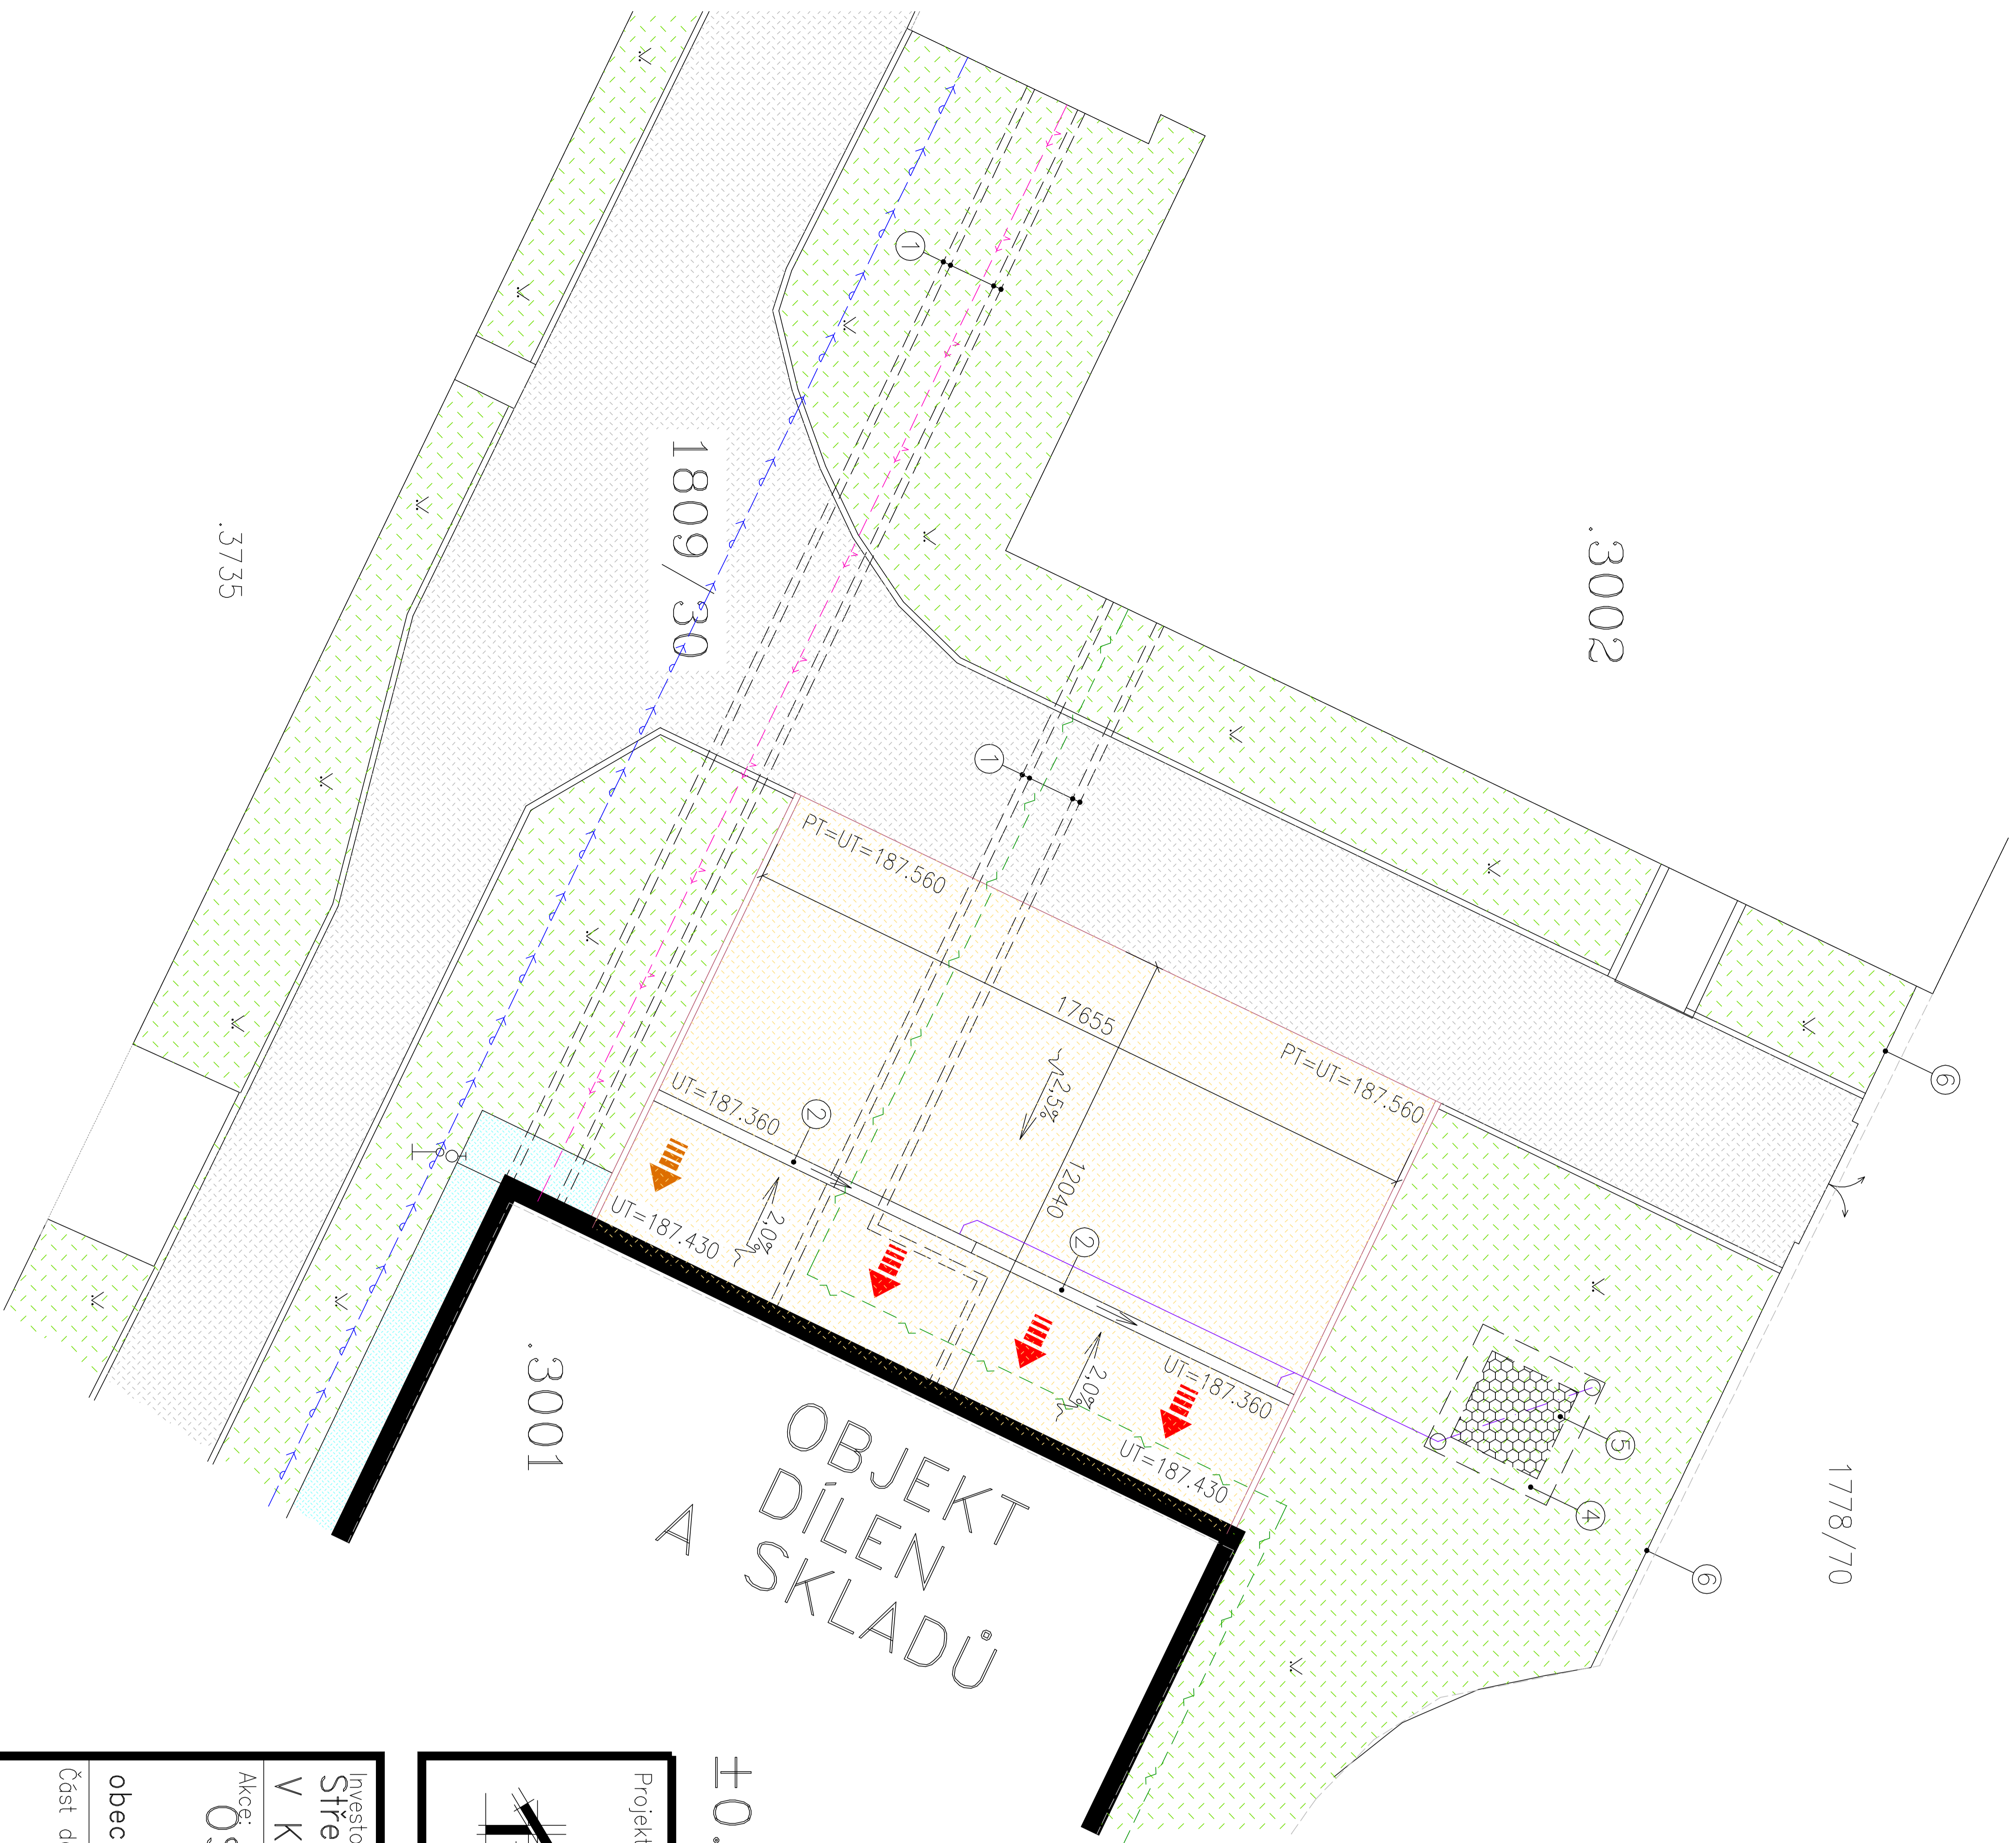
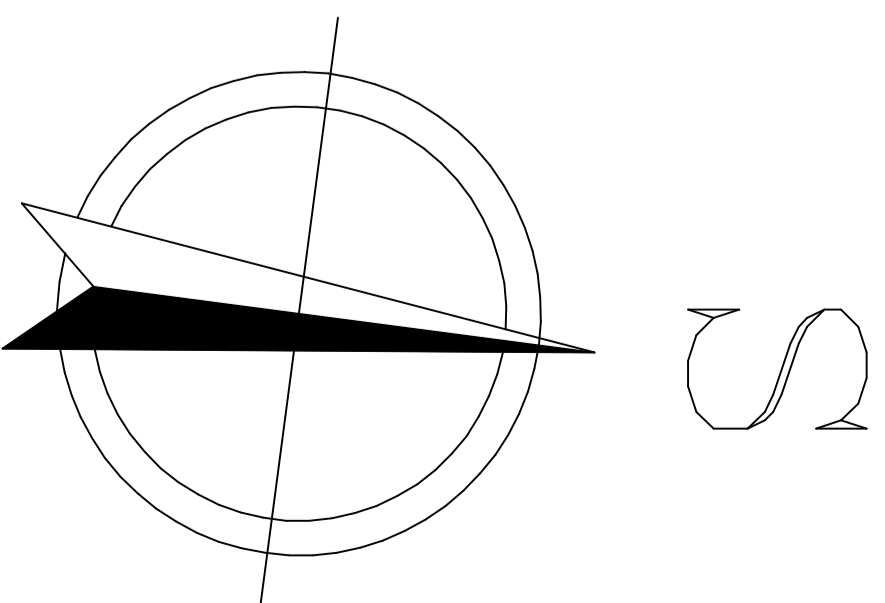
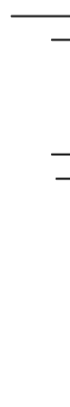


LEGENDA:

- | | |
|---|---|
|  | <p>STAVAJÍCÍ TRÁVNÍK V RAMCI AREALOVÉ ZELENE</p> <p>STAVAJÍCÍ ZPEVNĚNÉ PLOCHY – BETONOVÉ PANELY</p> <p>NAVRHOVANÁ ZÁMKOVÁ DLAŽBA POJÍZDNÁ</p> <p>STAVAJÍCÍ ZPEVNĚNÉ PLOCHY – BETON</p> <p>NAVRHOVANÁ AREÁLOVÁ PŘÍPOJKA ELEKTRO</p> <p>NAVRHOVANÉ DRENAŽNÍ POTRUBÍ, DN 200</p> <p>NAVRHOVANÉI POTRUBÍ, PLNĚ DN200</p> <p>STAVAJÍCÍ VODODODNI PŘÍPOJKA</p> <p>STAVAJÍCÍ DATOVÉ KABELY</p> |
|---|---|

- ① HRANÝ PODZEMNÍHO KANÁLU
 - ② NAVRHOVANÝ POJEZDOVÝ ŽLAB
 - ③ LINOVÝ ŽLAB S200K, SPÁDOVÝ S LITINOVÝM ROŠTEM A VÝTOKEM
 - ④ VSAKOVACÍ ŽEBRO, VYPLNĚNÉ ŠTĚRKEM 16/32
 - ⑤ VSAKOVACÍ ŽEBRO, VYPLNĚNO VOŠTINOVÝMI BOXY
 - ⑥ STÁVAJÍCÍ OPLOČENÍ
- NAVRHOVANÁ VJEZDOVÁ VRATA
STÁVAJÍCÍ VSTUPNÍ DVEŘE

 $\pm 0.000 = 187.460 \text{ BpV}$

Projektant:	
	
<hr/>	
Ing. HANA POSPÍŠILOVÁ	
PROJEKČNÍ KANCELÁŘ	
Painí 257, 290 01 Poděbrady VII	
Tel./fax: 325 611098	
603 188508	
E-mail: pospisilova@projkece@seznam.cz	
ZPRACOVATEL PROJEKTU	Ing. Hana POSPÍŠILOVÁ
Schválil:	Vladislava KYSILKOVÁ
	Datum:

Investor: Střední odborná škola a Střední odborné učiliště Nymburk V Kolonii 1804, Nymburk IČ-14451026, DIČ-cz14451026		Druh dokumentace:	
Akce: OSAZENÍ VJEZDOVÝCH VRAT DO STÁVAJÍCÍCH OBJEKTŮ VČETNĚ ZPEVNĚNÝCH PLOCH obec Nymburk, k.ú. Nymburk, č.k. st.3001, st.3002, ST.2021, 1809/30		Zakázka:	
Část dokumentace:		Měřítko: 1 : 200	
Obsah: C3b. KOORDINAČNÍ SITUACE NAVRHOVANÝ STAV		Číslo výkresu: <div></div>	
		Č.kopie: <div></div>	