


SITUACE, M 1:500
B1 - TÝNEC NAD LABEM - VELETOV km 1,5 - 1,7



PODÉLNÝ PROFIL, M 1:1000/1000
B1 - TÝNEC NAD LABEM - VELETOV km 1,5 - 1,7

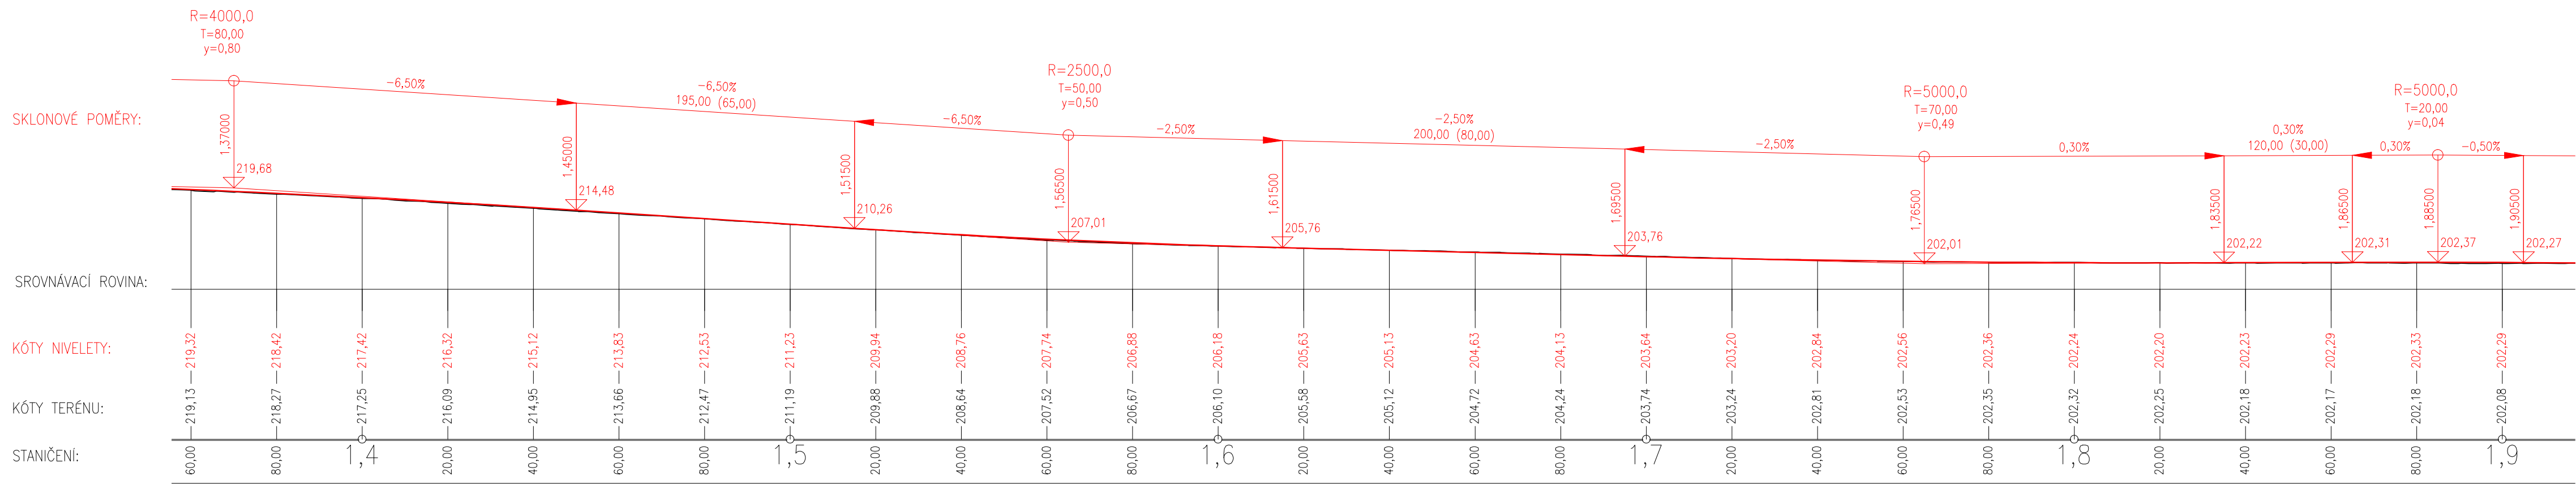

03		
02		
01		
ZMĚNA	POPIS	DATUM



ING. IVAN ŠÍR
PROJEKTOVÁNÍ DOPRAVNÍCH STAVEB CZ s.r.o.
Haškova 1714/3, 500 02 Hradec Králové, tel: +420 603 181 473, sir@sirivan.cz, www.sirivan.cz
IČ: 259 62 914

investor: Krajská správa a údržba silnic Středočeského kraje, příspěvková organizace
Zborovská 81/11, 150 21 Praha 5 - Smíchov

Labská cyklostezka, úsek Týnec nad Labem - Kolín, studie proveditelnosti

■ kraj:
Středočeský

■ MÚ / OU:
Kolín

■ stupeň utajení:
bez utajení

■ datum:
12 / 2022

■ zakázkové číslo:
22065

■ stupeň PD:
STUDIE

■ odpovědný projektant stavby:
Ing. Ivan Šír

■ odpovědný projektant objektu:
Ing. Jan Fiala

■ vypracoval:
Ing. Tomáš Doležal

■ kontroloval:
Ing. Jan Fiala

■ změna číslo:
00

■ měřítko:
1:500

Fiala

Fiala

VÝKRESY NOVÝCH ÚSEKŮ ORTOFOTO VAR. B
B1 - TÝNEC NAD LABEM - VELETOV km 1,5 - 1,7

B.2.2.
1.3