


LEGENDA NÁVRHU

STÁVAJÍCÍ KOMUNIKACE  
NOVÁ CYKLOSTEZKA



03		
02		
01		
ZMĚNA	POPIS	DATUM

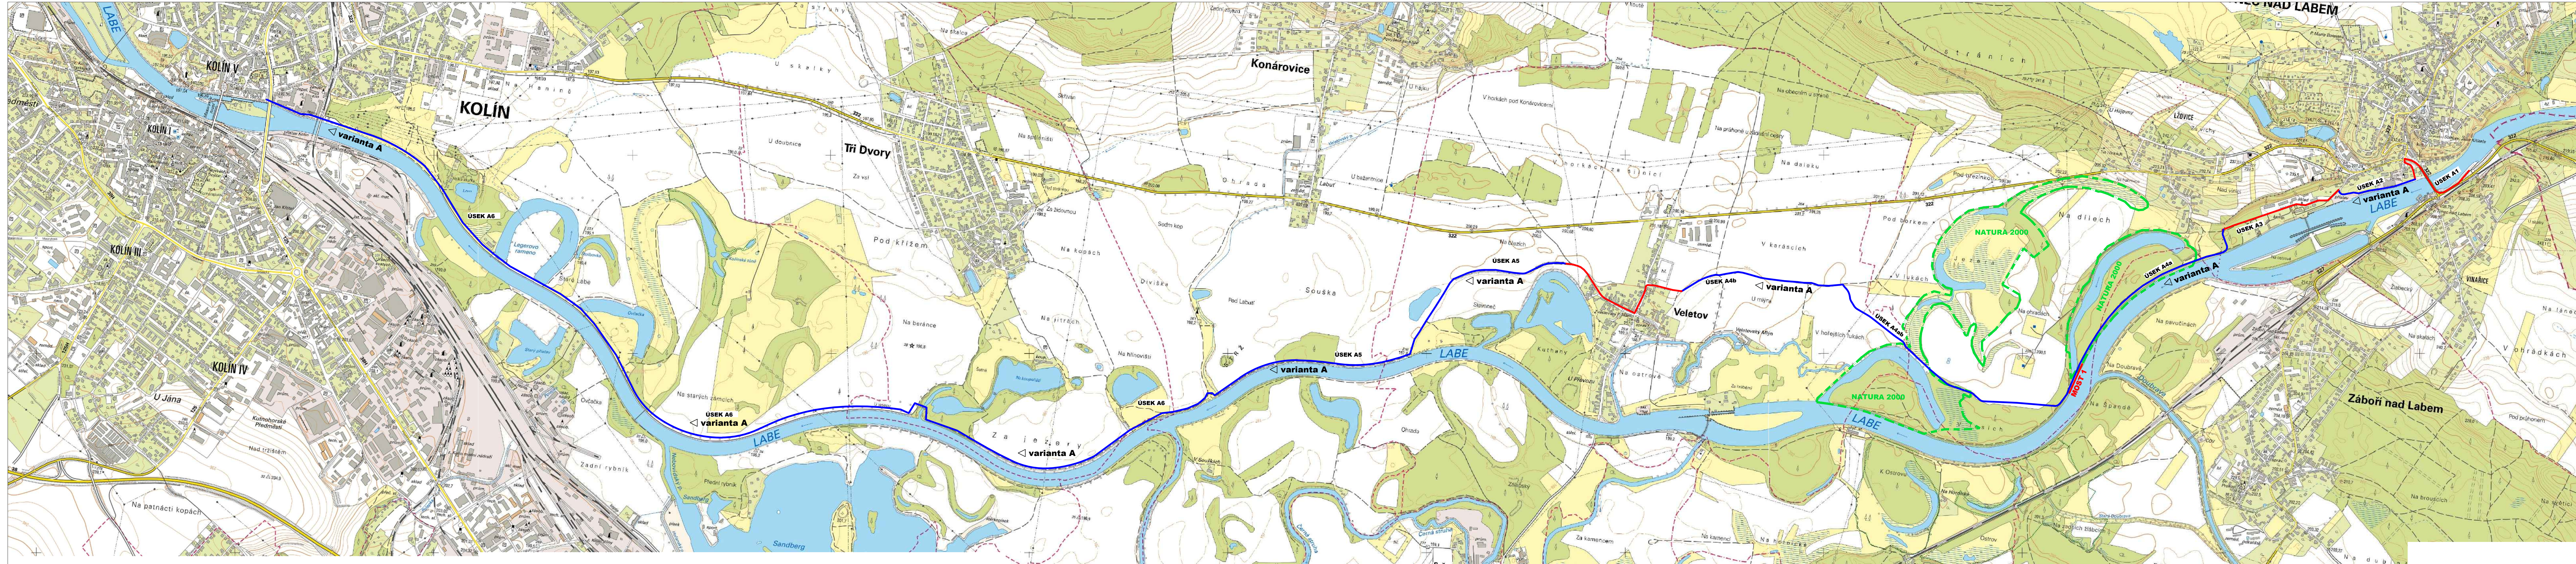



**ING. IVAN ŠÍR**  
PROJEKTOVÁNÍ DOPRAVNÍCH STAVB CZ s.r.o.  
Haškova 1714/3, 500 02 Hradec Králové, tel: +420 603 181 473, sir@sirivan.cz, www.sirivan.cz  
IČ: 259 62 914

investor: Krajská správa a údržba silnic Středočeského kraje, příspěvková organizace  
Zborovská 61/11, 150 21 Praha 5 - Smíchov

**Labská cyklostezka, úsek Týnec nad Labem - Kolín, studie proveditelnosti**

- kraj: Středočeský
  - MÚ / OU: Kolín
  - stupeň utajení: bez utajení
  - datum: 12 / 2022
  - zakázkové číslo: 22095
  - stupeň PD: STUDIE

- odpovědný projektant stavby: Ing. Ivan Šír
  - odpovědný projektant objektu: Ing. Jan Fiala
  - vypracoval: Ing. Tomáš Doležal
  - kontroloval: Ing. Jan Fiala
  - změna číslo: 01
  - měřítko: 1:10000



PŘEHLEDNÉ VÝKRESY  
SITUACE VARIANT - OPTIMÁLNÍ TRASA