


LEGENDA NÁVRHU

STÁVAJÍCÍ KOMUNIKACE  
NOVÁ CYKLOSTEZKA

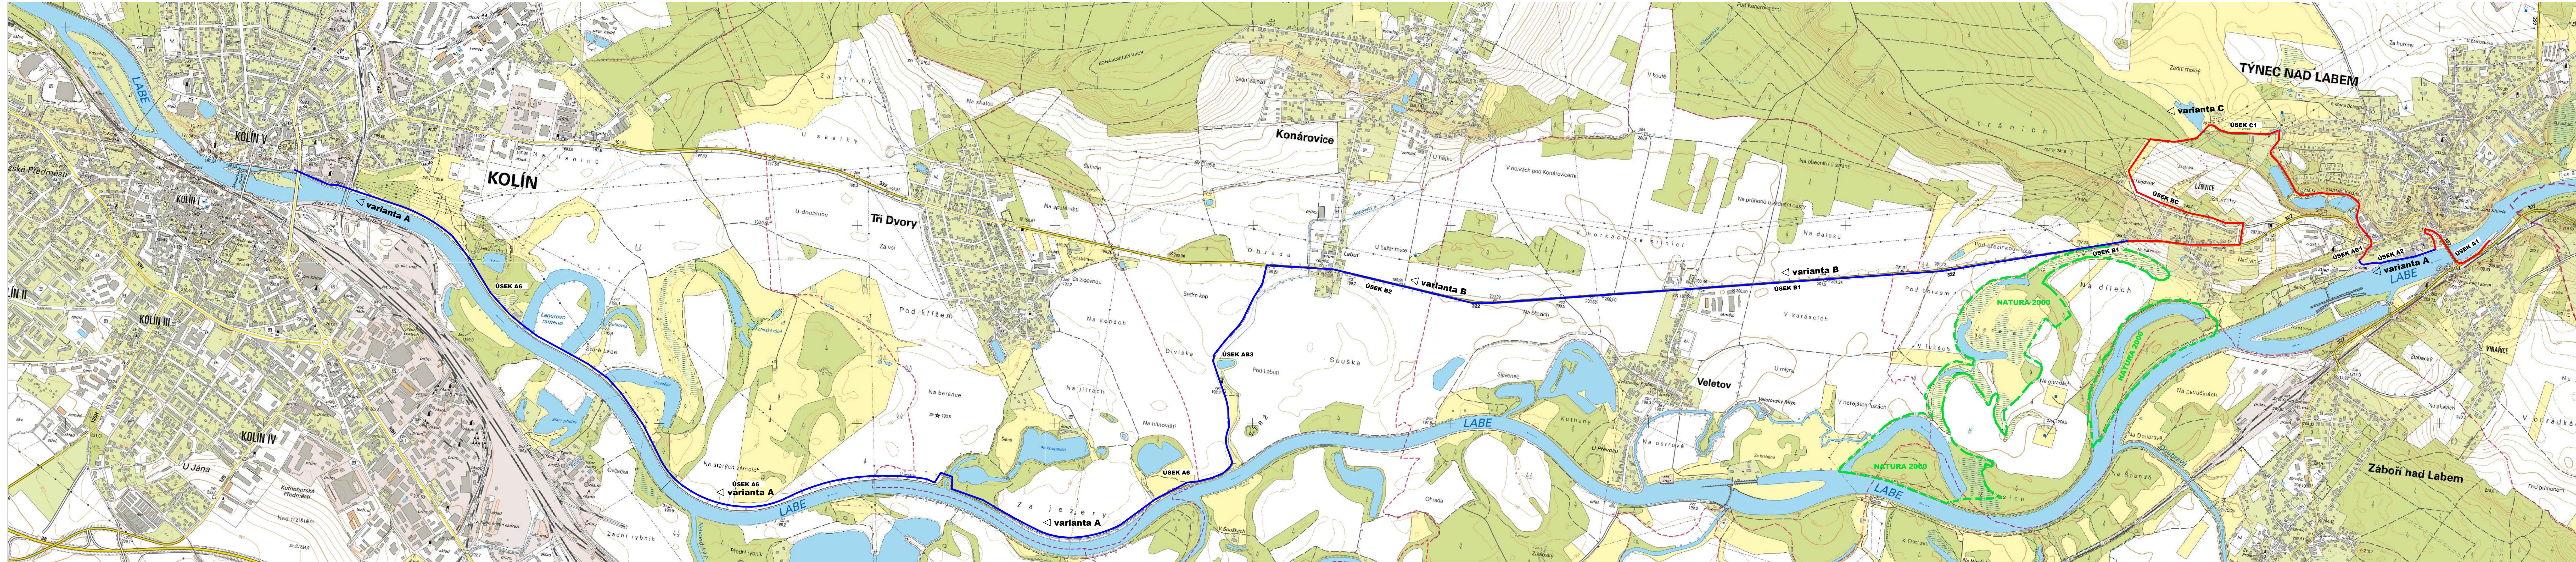

03		
02		
01		
ZMĚNA	POPIS	DATUM

	<b>ING. IVAN ŠÍR</b> PROJEKTOVÁNÍ DOPRAVNÍCH STAVEB CZ s.r.o. Haškova 1714/3, 500 02 Hradec Králové, tel: +420 603 181 473, sir@sirvan.cz, www.sirvan.cz IČ: 259 62 914
--	--

investor: Krajská správa a údržba silnic Středočeského kraje, příspěvková organizace  
Zborovská 61/11, 150 21 Praha 5 - Smíchov

**Labská cyklostezka, úsek Týnec nad Labem - Kolín, studie proveditelnosti**

- |                               |  |
|-------------------------------|--|
| ■ kraj: Středočeský           | ■ odpovědný projektant stavby: Ing. Ivan Šír   |
| ■ MÚ / OU: Kolín              | ■ odpovědný projektant objektu: Ing. Jan Fiala |
| ■ stupeň utajení: bez utajení | ■ vypracoval: Ing. Tomáš Doležal               |
| ■ datum: 12 / 2022            | ■ kontroloval: Ing. Jan Fiala                  |
| ■ zakázkové číslo: 22095      | ■ změna číslo: 00                              |
| ■ stupeň PD: STUDIE           | ■ měřítko: 1:10000                             |

PŘEHLEDNÉ VÝKRESY  
SITUACE VARIANT - ALTERNATIVNÍ OPTIMÁLNÍ TRASA