


II/610 BRANDÝS NAD LABEM, REKONSTRUKCE
KŘÍŽOVATKY PRAŽSKÁ - PRŮMYSLOVÁ A ČÁSTI
KOMUNIKACE V UL. PRAŽSKÁ
SITUACE KÁCENÍ M 1:500

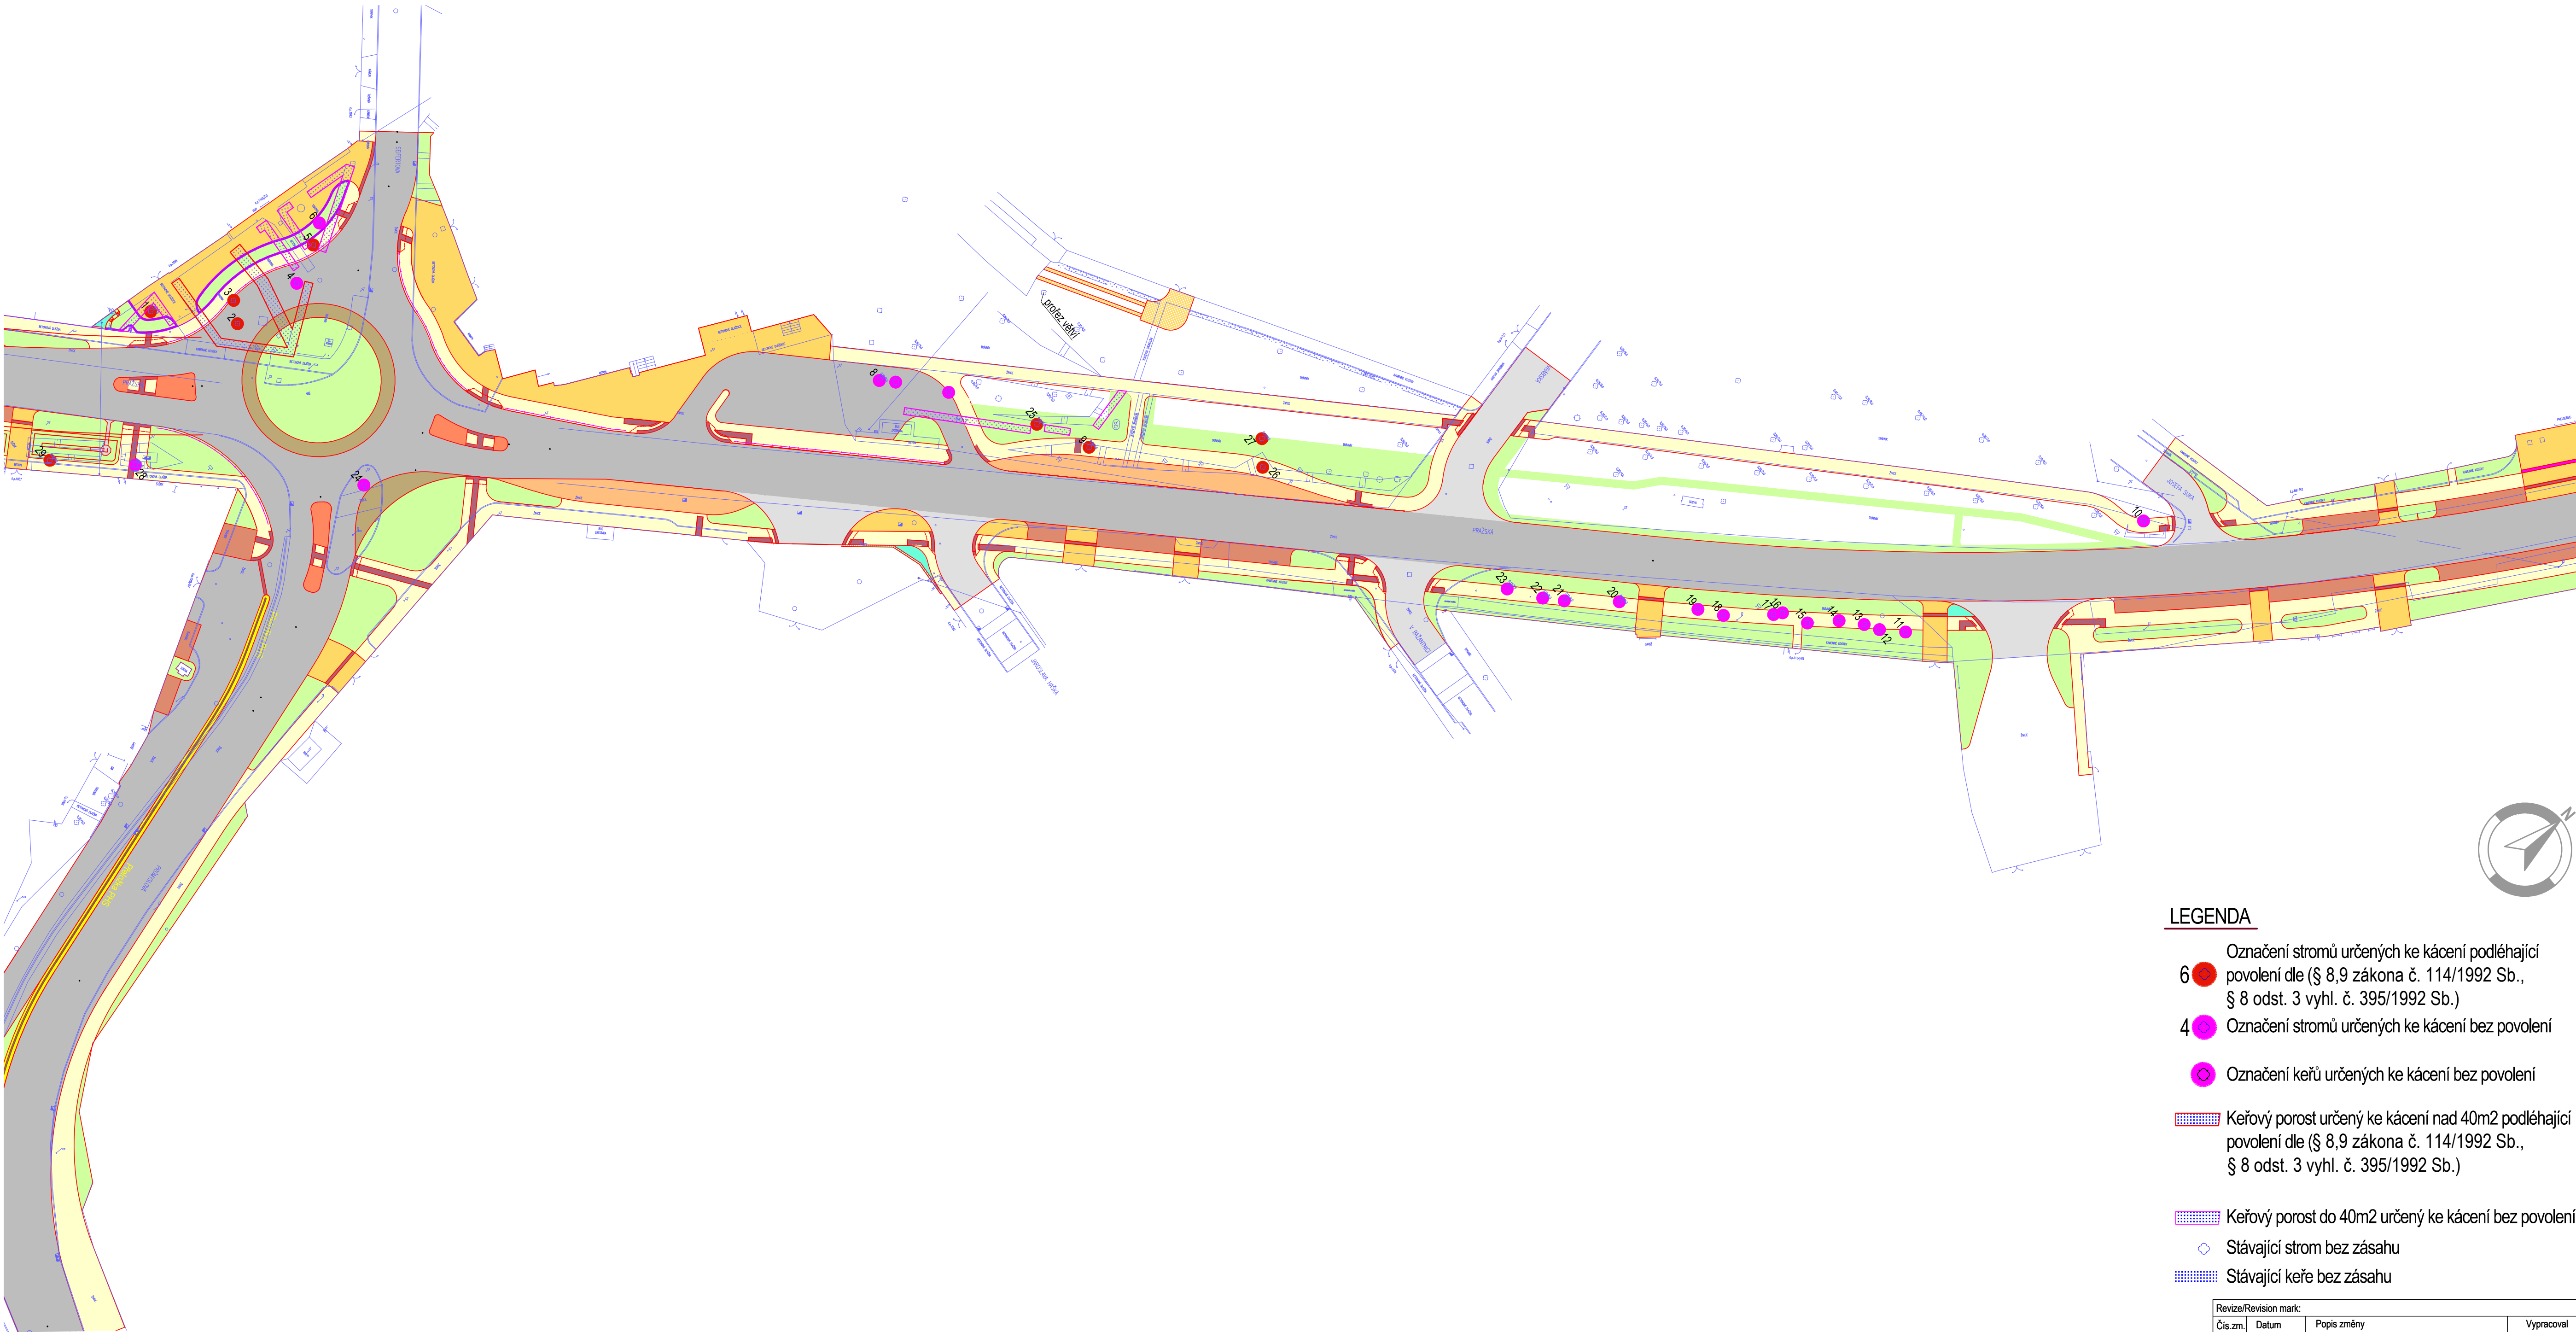

LEGENDA

- 6 Označení stromů určených ke kácení podléhající povolení dle (§ 8,9 zákona č. 114/1992 Sb., § 8 odst. 3 vyhl. č. 395/1992 Sb.)
- 4 Označení stromů určených ke kácení bez povolení
- Označení keřů určených ke kácení bez povolení
- Keřový porost určený ke kácení nad 40m2 podléhající povolení dle (§ 8,9 zákona č. 114/1992 Sb., § 8 odst. 3 vyhl. č. 395/1992 Sb.)
- Keřový porost do 40m2 určený ke kácení bez povolení
- Stávající strom bez zásahu
- Stávající keře bez zásahu

Revize/Revision mark:			
Čís.zm.	Datum	Popis změny	Vypracoval
1.			
2.			
3.			
4.			

SUNCAD®

SUNCAD, s.r.o.
náměstí Na Lužinách 3
Praha 13, 155 00

Datum/Date: 09/2017

Čís. zakázky/Job No.: 96_01_2010

Stupeň/Stage: PDPS

OÚ/Local authority: Brandýs nad Labem - Stará Boleslav

MÚ/City authority: Brandýs nad Labem - Stará Boleslav

Objednatel/Cient: Brandýs nad Labem - Stará Boleslav

Akce/Project: II/610 BRANDÝS NAD LABEM, REKONSTRUKCE KŘÍŽOVATKY PRAŽSKÁ - PRŮMYSLOVÁ A ČÁSTI KOMUNIKACE V UL. PRAŽSKÁ

Část/Part: B.4 - SADOVÉ ÚPRAVY
SO 801 - SADOVÉ ÚPRAVY

Název/Title: SITUACE KÁCENÍ

Zodp. projektant/Responsible designer: Ing. Marek Pejchal

HIP/Project manager: Ing. Marek Pejchal

Návrh, vypracoval/Elaborated by: Ing. Marek Pejchal

Měřítko/Scale: 1:500

Výtisk č./DWG No.: B.4.2

Souprava/ Copy: