


II/610 BRANDÝS NAD LABEM, REKONSTRUKCE
KŘÍŽOVATKY PRAŽSKÁ - PRŮMYSLOVÁ A ČÁSTI
KOMUNIKACE V UL. PRAŽSKÁ
SITUACE VÝSADBY

M 1:500



LEGENDA

- Označení stromů listnatých určených k výsadbě (např.: javor babyka, javor červený, dřín obecný, jeřáb muk)
- Navržené keře

SUNCAD®

SUNCAD, s.r.o.
náměstí Na Lužnicích 3
Praha 13, 155 00

Datum/Dat:

09/2017

Čís. zakázky/Job No.:

96_01_2010

Stupeň/Stage:

PDSP

OD/Local authority:

Brandýs nad Labem - Stará Boleslav

MU/City authority:

Brandýs nad Labem - Stará Boleslav

Objednatel/Client:

Brandýs nad Labem - Stará Boleslav

Alcoa/Project:

II/610 BRANDÝS NAD LABEM,
REKONSTRUKCE KŘÍŽOVATKY
PRAŽSKÁ - PRŮMYSLOVÁ A
ČÁSTI KOMUNIKACE
V UL. PRAŽSKÁ

Část/Part:

B.4 - SADOVÉ ÚPRAVY
SD 801 - SADOVÉ ÚPRAVY

Název/Title:

SITUACE VÝSADBY

Zodp. projektant/Responsible designer:

Ing. Marek Pejchal

HP/Project manager:

Ing. Marek Pejchal

Návrh. výkres/Elaborated by:

Ing. Marek Pejchal

Měřítko/Scale:

1:500

Výkres č./DWG No.:

B.4.4