



PŮDORYS 1NP - ZAMĚŘENÍ SOUČASNÉHO STAVU; 1:75

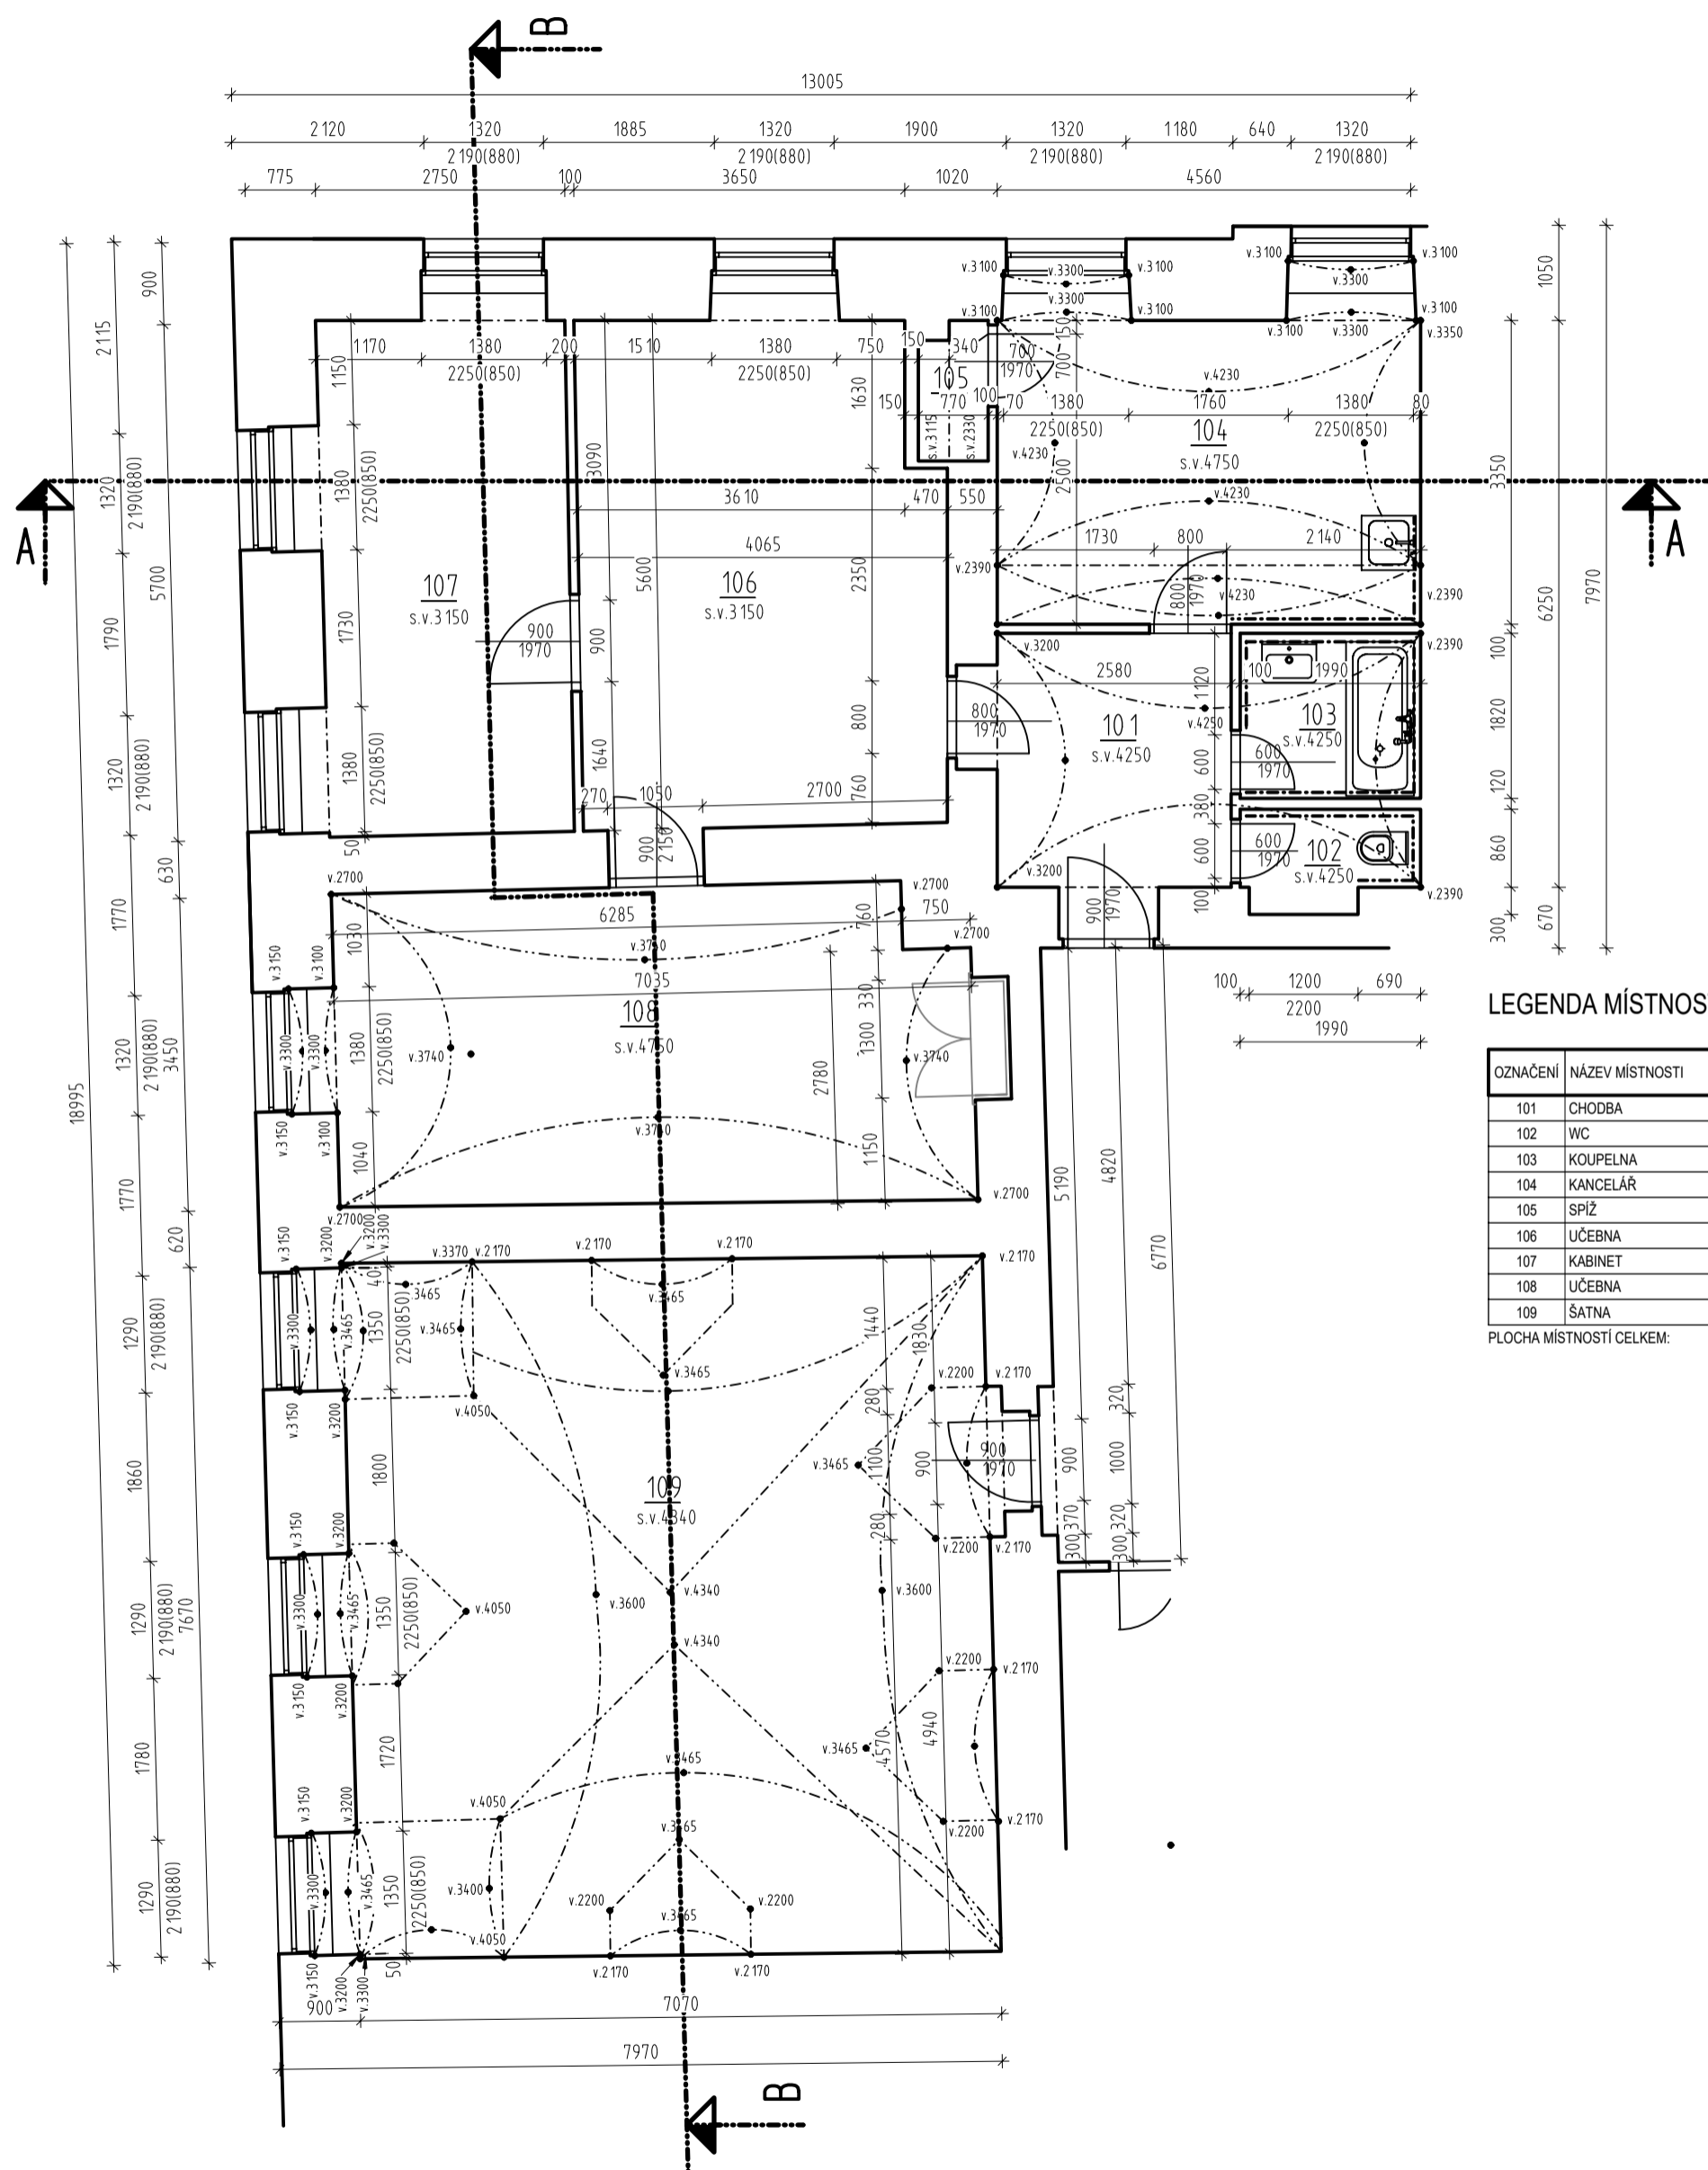

LEGENDA MÍSTNOSTÍ

OZNAČENÍ	NÁZEV MÍSTNOSTI	PLOCHA [m²]	PODLAHA	OZN. SKL. PODLAHY	STĚNA	STROP	LIŠTA
101	CHODBA	7.22			OMÍTKA ŠTUK+MALBA	KLEBOVÝ STROP	SOKLOVÁ LIŠTA
102	WC	1.71	KERAM. DLAŽBA		OMÍTKA ŠTUK+MALBA	KLEBOVÝ STROP	SOKLOVÁ LIŠTA
103	KOUPELNA	3.62	KERAMICKÁ DLAŽBA		OMÍTKA ŠTUK+MALBA	KLEBOVÝ STROP	SOKLOVÁ LIŠTA
104	KANCELÁŘ	15.64	PVC+VLYSY RYBINA		OMÍTKA ŠTUK+MALBA	KLEBOVÝ STROP	SOKLOVÁ LIŠTA
105	SPÍŽ	1.12	PVC+VLYSY RYBINA		OMÍTKA ŠTUK+MALBA	KLEBOVÝ STROP	SOKLOVÁ LIŠTA
106	UČEBNA	21.94	VLYSY RYBINA		OMÍTKA ŠTUK+MALBA	KLEBOVÝ STROP + PO	SOKLOVÁ LIŠTA
107	KABINET	15.44	VLYSY RYBINA		OMÍTKA ŠTUK+MALBA	KLEBOVÝ STROP + PO	SOKLOVÁ LIŠTA
108	UČEBNA	24.01	PVC + VLYSY RYBINA		OMÍTKA ŠTUK+MALBA	KLEBOVÝ STROP	SOKLOVÁ LIŠTA
109	ŠATNA	54.25	KERAMICKÁ DLAŽBA		OMÍTKA ŠTUK+MALBA	KLEBOVÝ STROP	SOKLOVÁ LIŠTA

PLOCHA MÍSTNOSTÍ CELKEM: 144.95

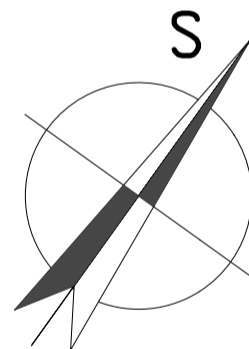

vypracoval: ING. VOJTĚCH MERENUS NA SKÁLE 1:126/31 286 01 ČASLAV	autorizoval: ING. VOJTĚCH MERENUS NA SKÁLE 1:126/31 286 01 ČASLAV	
číslo zakázky: ST202411		
investor:	Oprava prostor v přízemí budovy školy, Nám. Jana Žižky z Trocnova 75, 286 01 Časlav	
stavba:	Oprava prostor v přízemí budovy školy, SOU, Časlav, Žižkovo nám. 75	
část projektu:	D. DOKUMENTACE OBJEKTU	
díl projektu:	D.1. DOKUMENTACE STAVEBNÍHO OBJEKTU	
profese:	D.1.1. ARCHITEKTONICKO-STAVEBNÍ ŘEŠENÍ	
objekt:	S001 - OPRAVY UČEBEN	
výkres:	PŮDORYS 1NP ZAMĚŘENÍ SOUČASNÉHO STAVU	



STAMER s.r.o.
STAVBY MERENUS
Nad Rezkovcem 1801
286 01 Časlav
www.stamer.cz, tel.: 724 125 511

stupeň: DSP	revize: 0-8/2024
měřítko: 1:75	formát: A4
datum: červen 2024	
číslo dokumentu: D.1.1.b.001	