




PŮDORYSNÁ DISPOZICE KONSTRUKCE

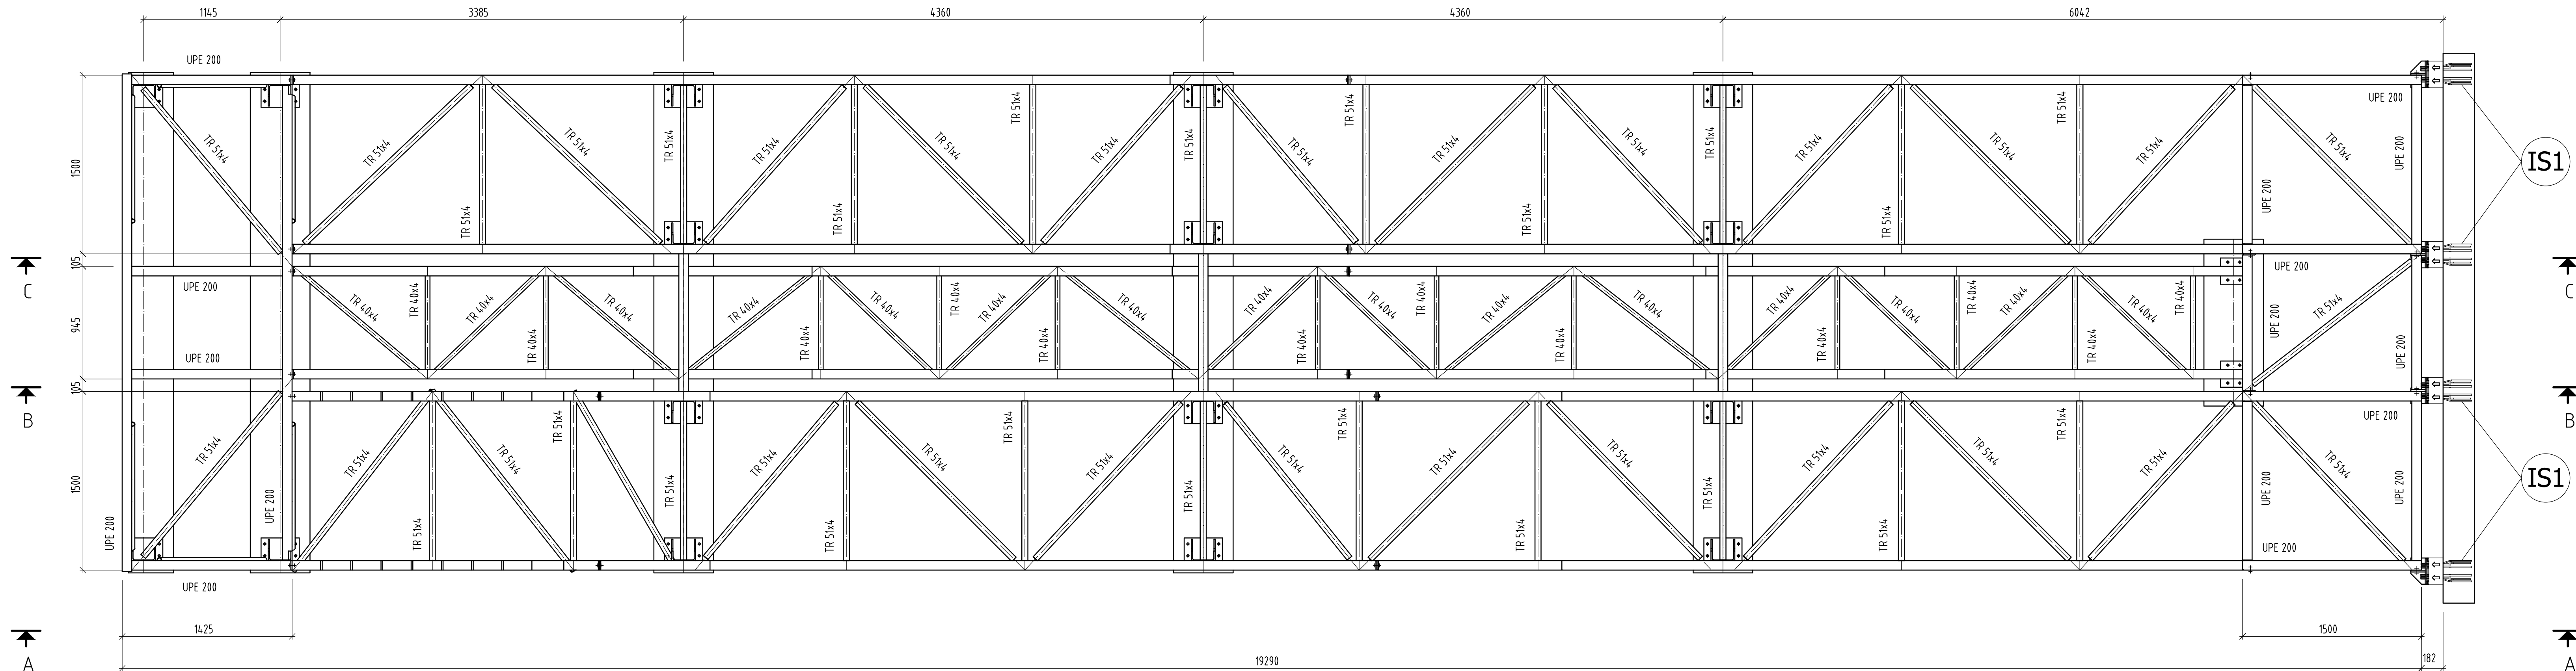


ŘEZ A - A

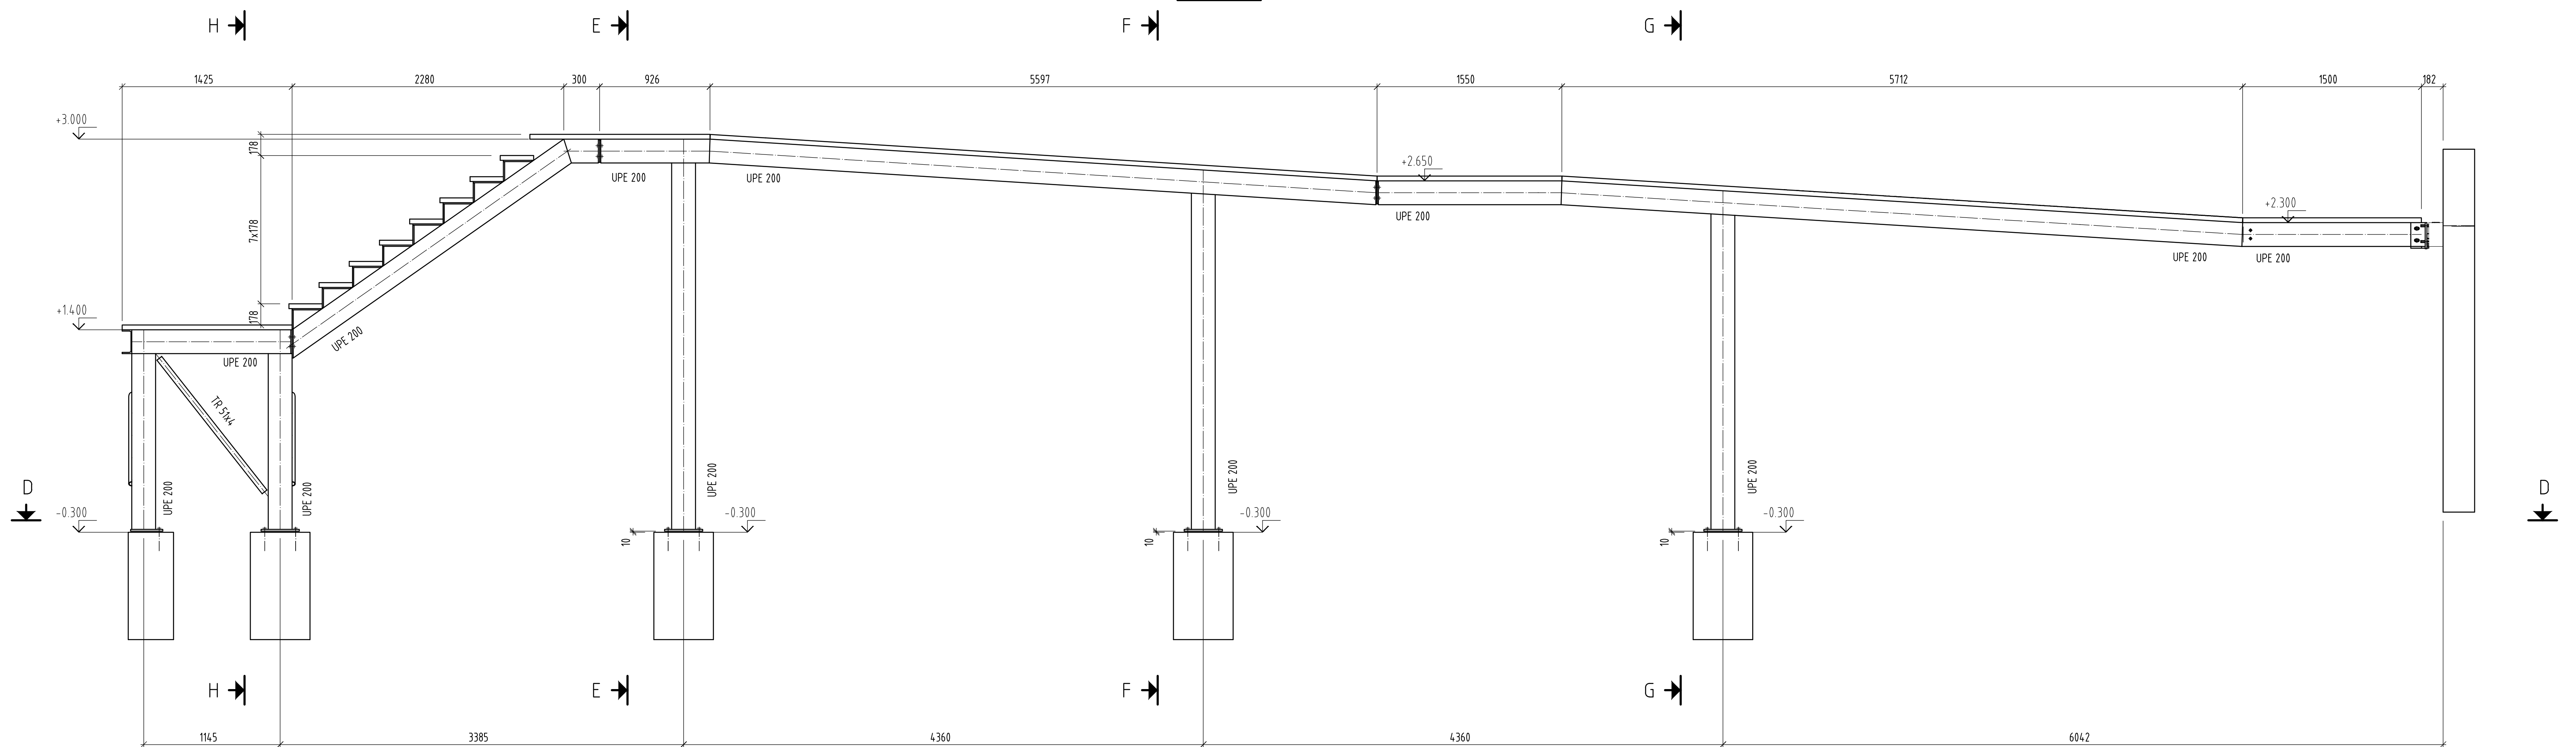


ŘEZ B - B

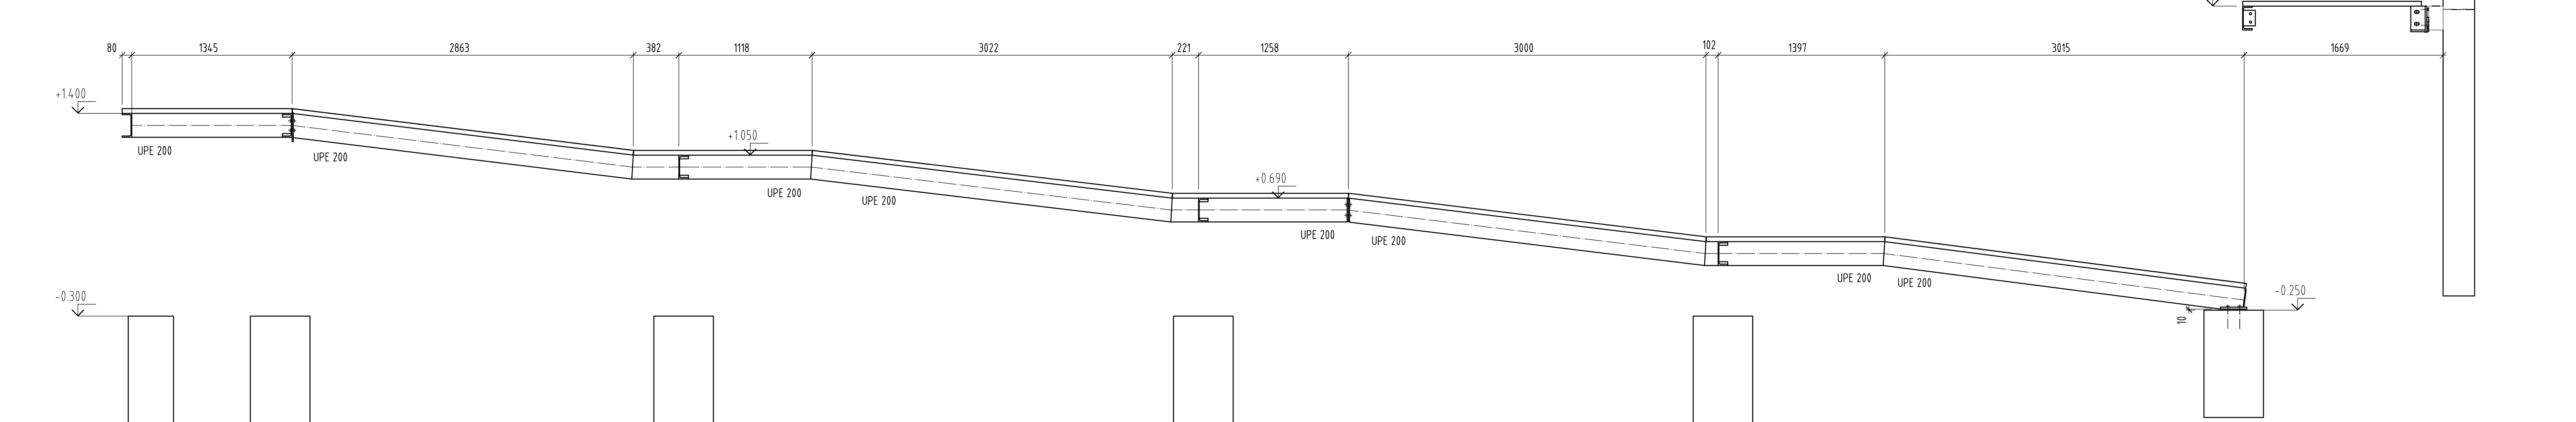


ŘEZ E - E

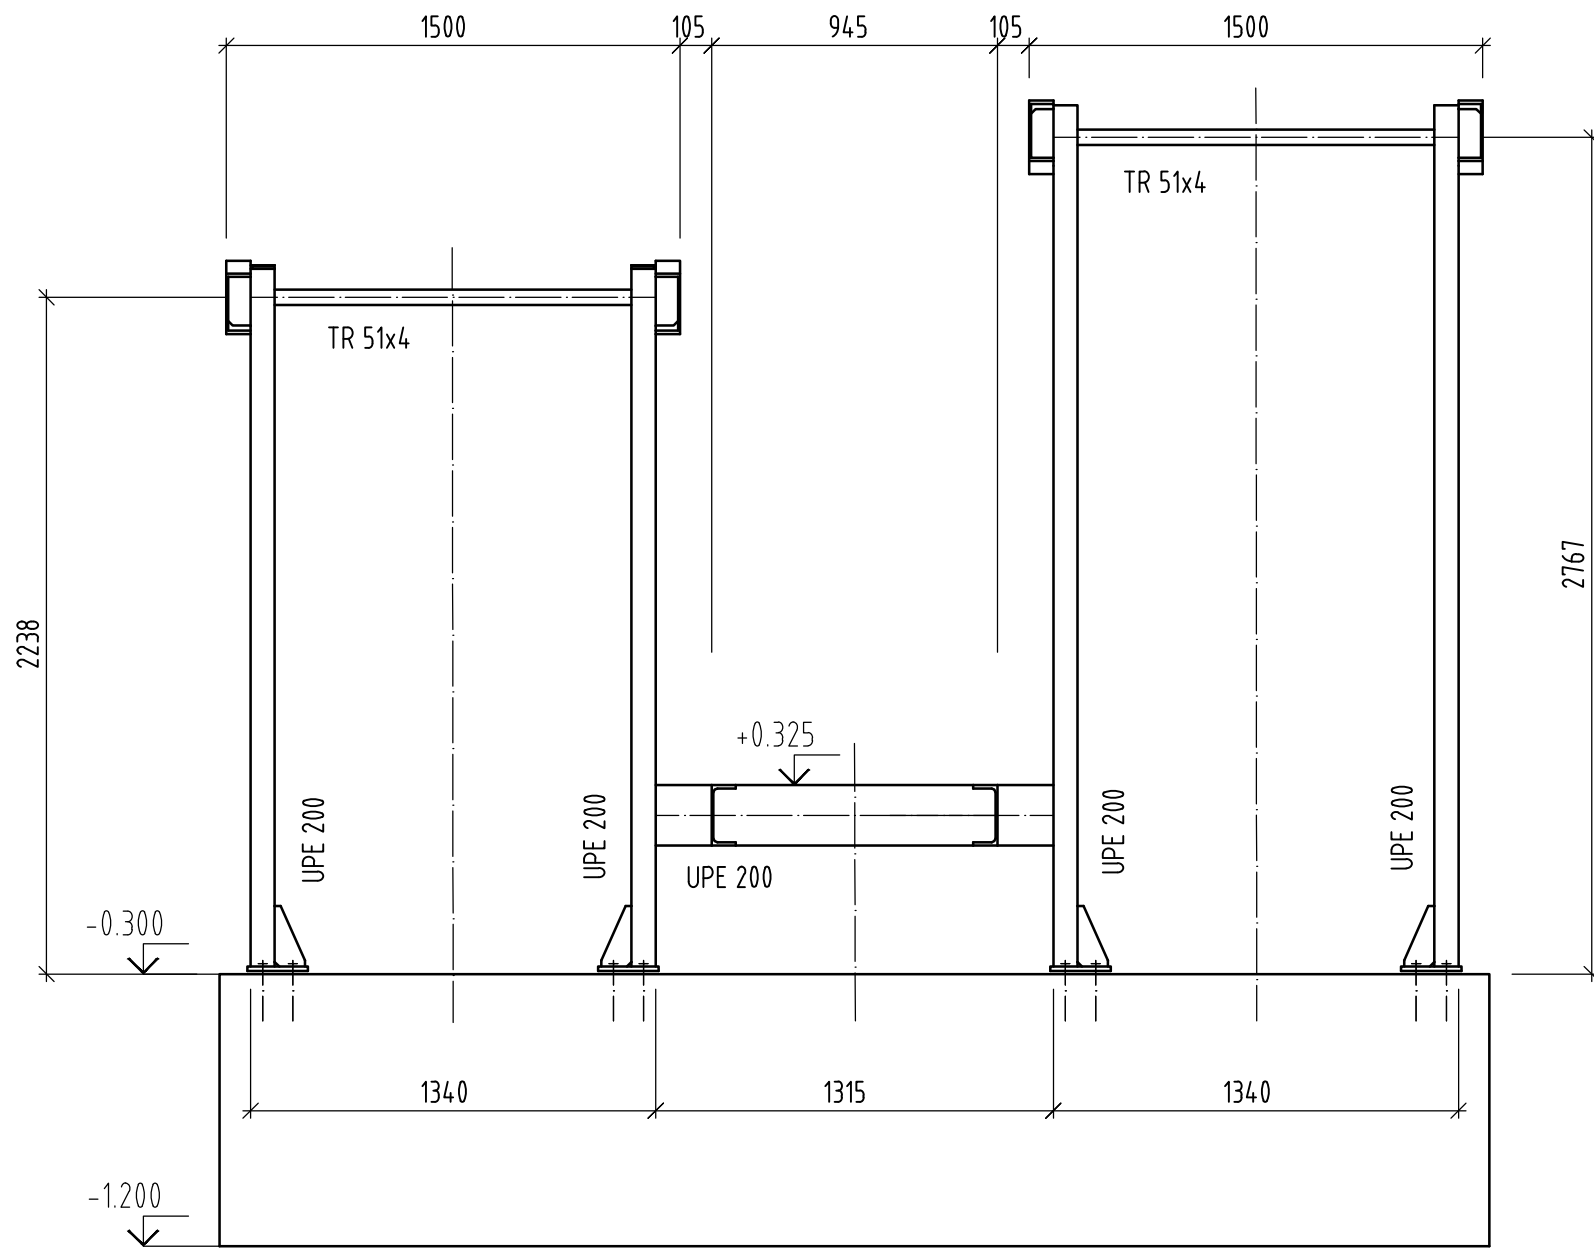

ŘEZ F - F

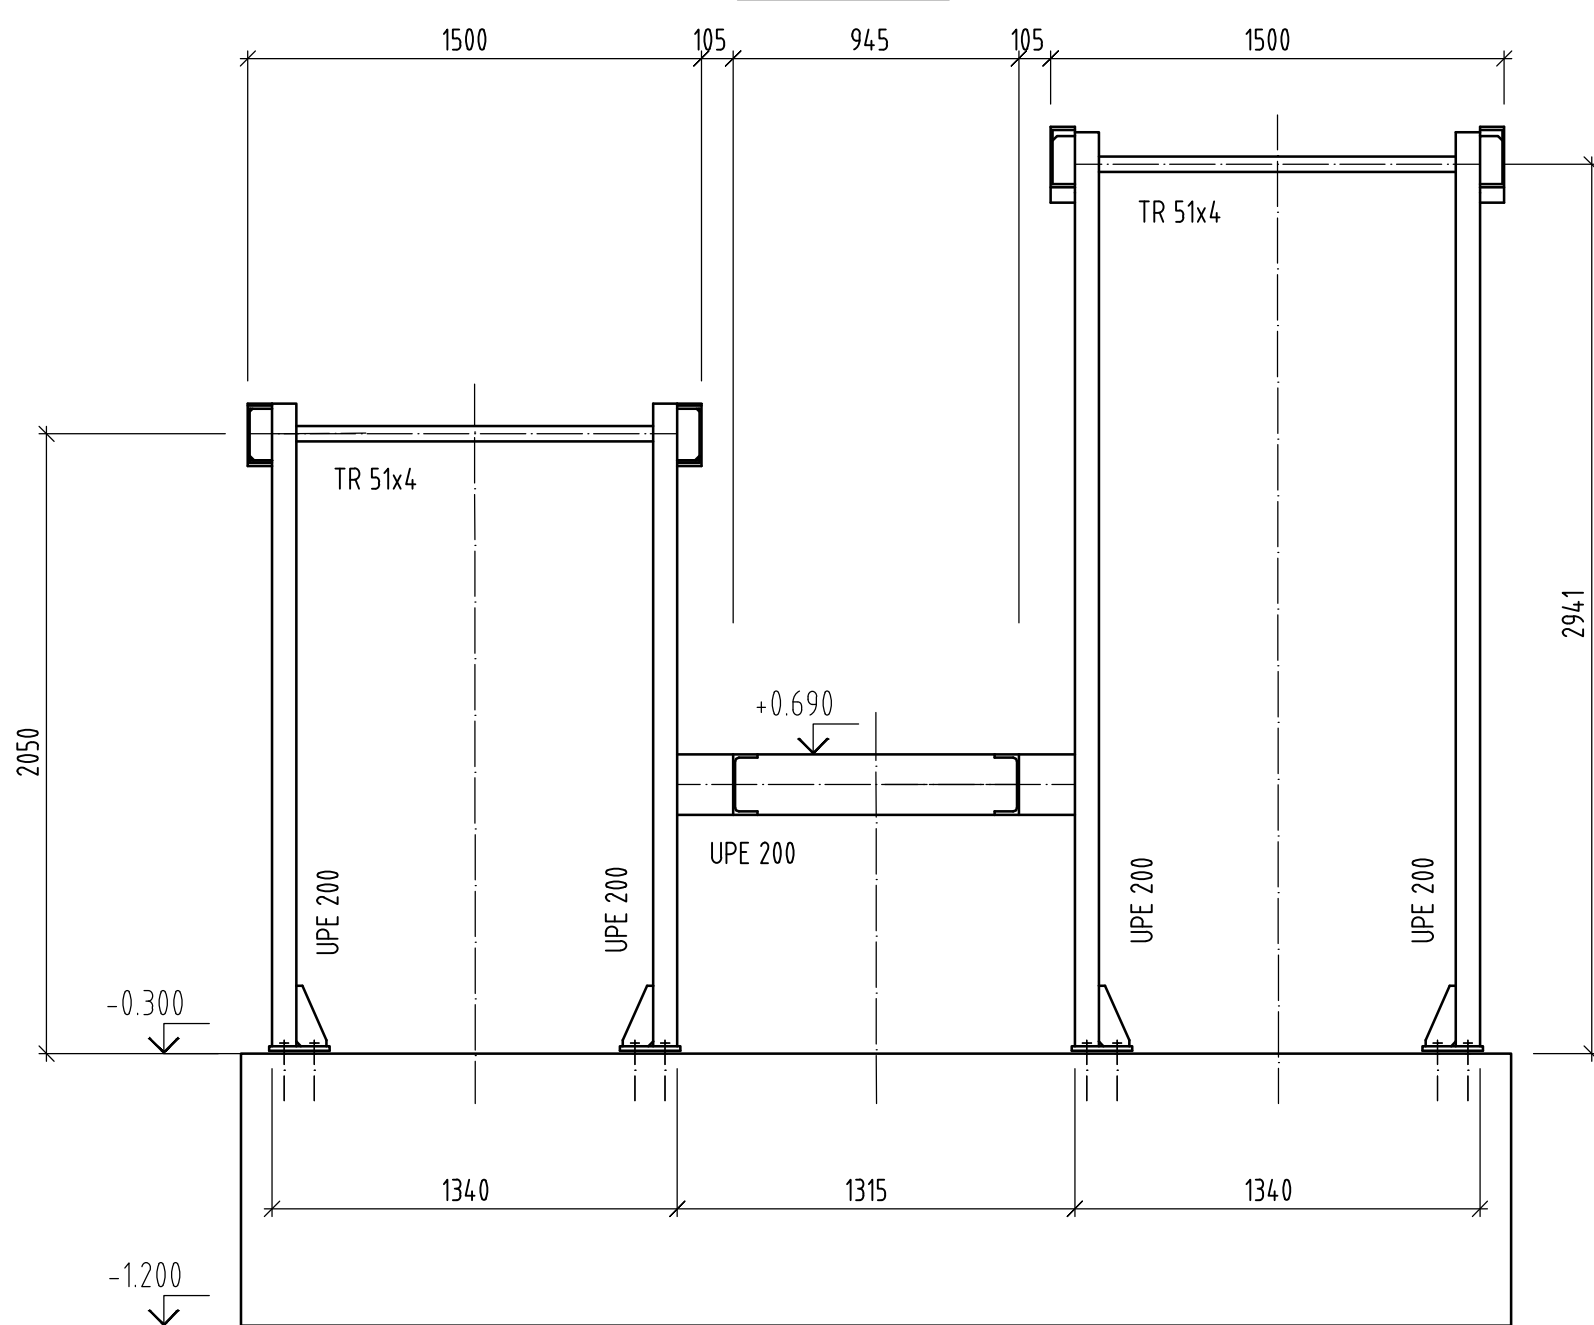

ŘEZ G - G

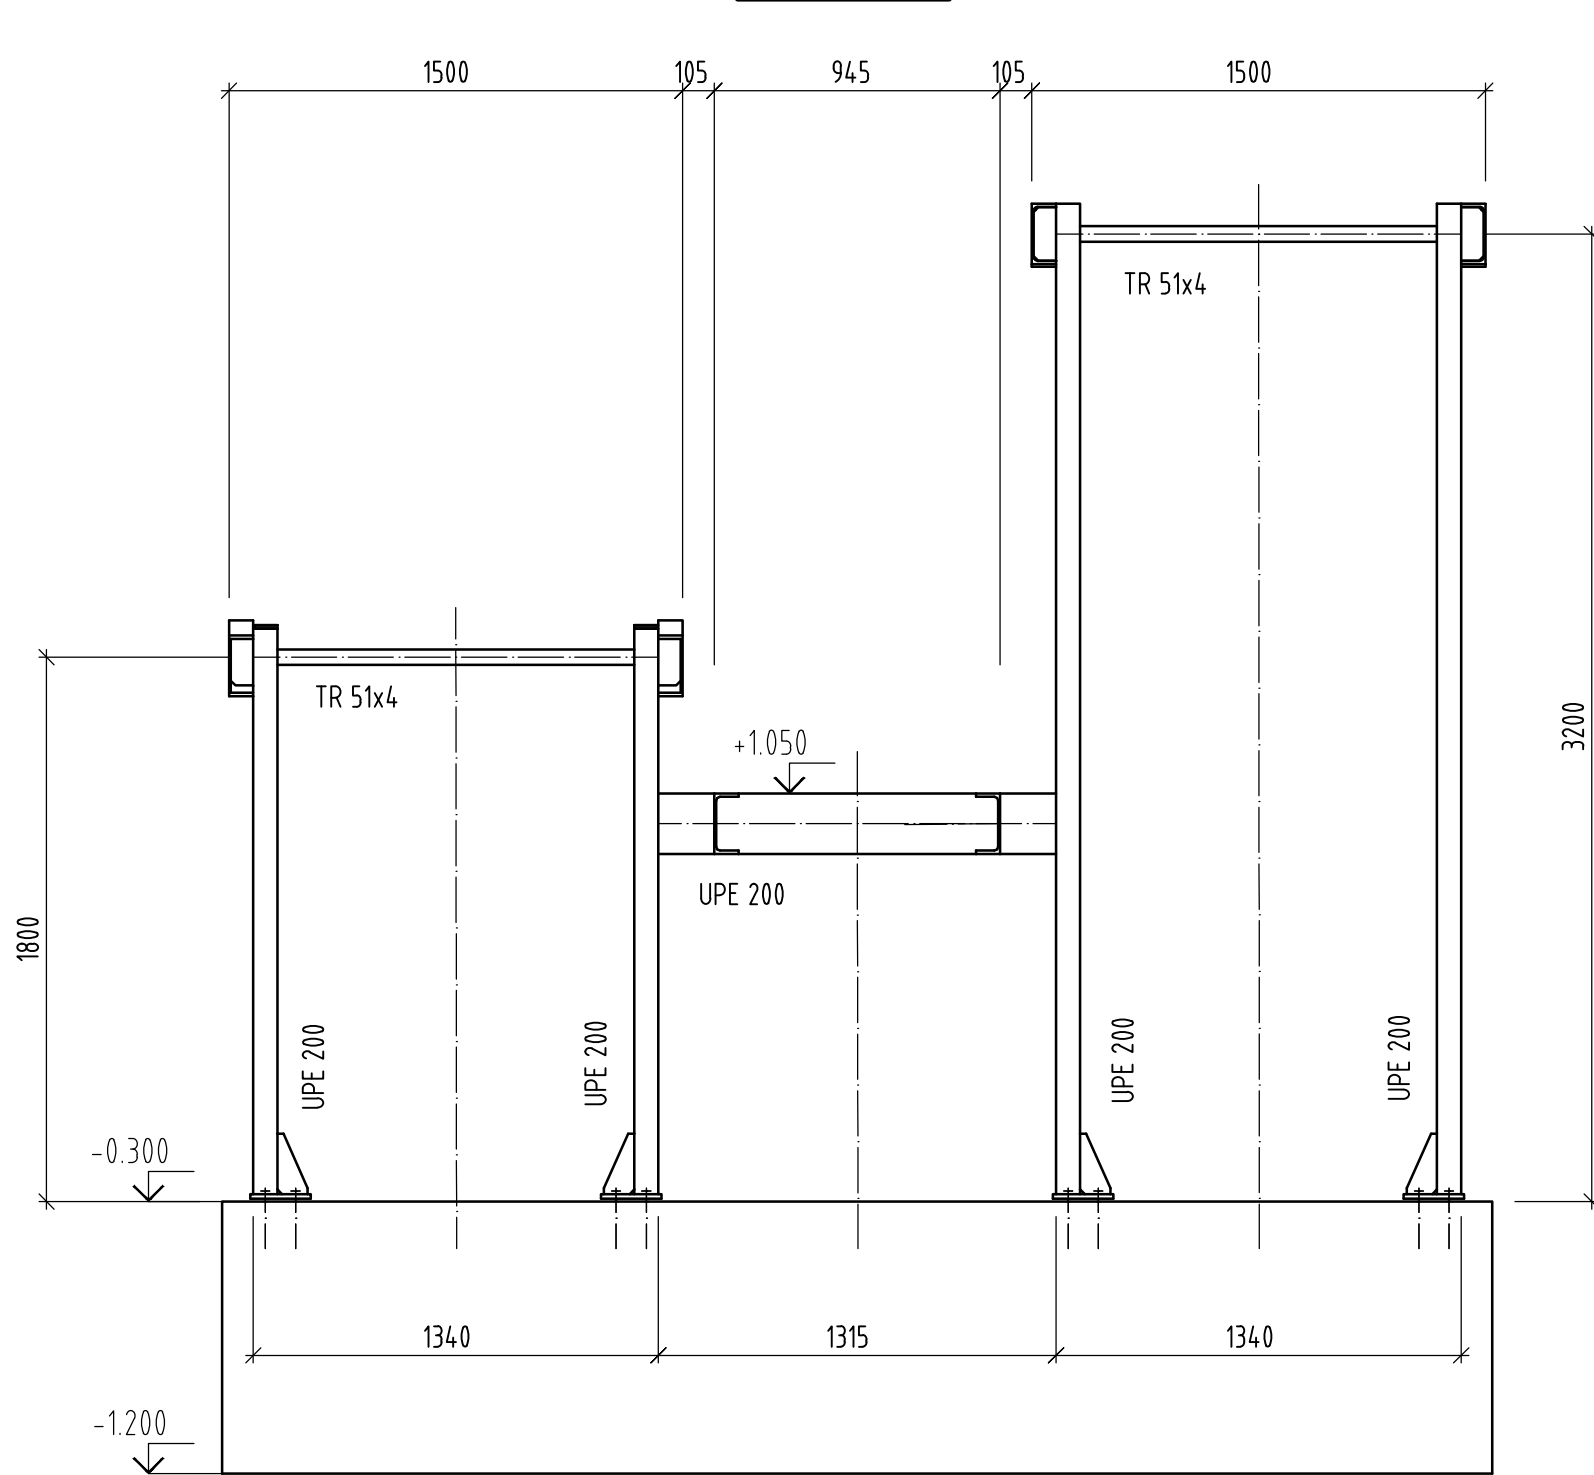

VÝKAZ MATERIÁLU

HRUBÁ SUMARIZACE MATERIÁLU				
Název - rozměry součástí	Délka(m)	Plocha(m <sup>2</sup> )	Hmotnost(kg)	Hmotnost(plocha(m <sup>2</sup> ))
TR 051x4	88,5		410,7	
TR 040x4	28		99,6	
UPE 200	170		3876,5	
IP15	188,6	1,6	188,6	
Svařovaný rošt SP, pozink	77,5		5347,5	
40/3 rozměr nosného pásu				
okolo 15x96 mm (na osu 18x101,6 mm)				
Celková hmotnost [kg]:			7481,7	

KOTEVNÍ ŠROUB: HILTI HAS-U 8 M16x220 - 68 ks

OCEL:  
S235 JR  
Výroba a montáž provést dle ČSN EN 1090, třída provedení EXC2

Objednatel: ZÁKAZNÍKOVÁ ZAKÁZKA STAVEBNÍ KONSTRUKCE Výstavba 1544, 272 01 Kladno	Garantní projektant: Ing. arch. Jaroslav Tomančík Ing. arch. Jaroslav Tomančík 192 00 Praha	Projektant: článek Ing. Tomáš Macek, BŘEŠTŮVSKÝ, s.r.o. S. K. Nejedlovská 280, Lány IČO: 180000000 Město: +420 777 855 025	Poslání: Ing. J. Zeman Ing. J. Zeman Ing. J. Zeman
Kontrola: článek Ing. J. Zeman Ing. J. Zeman Ing. J. Zeman		Datum: 01/2024 Měřítko: 1:25	
Příloha: STAVEBNÍ KONSTRUKČNÍ ŘEŠENÍ D1.2 KONSTRUKCE VENKOVNÍ RAMPY		Stupeň: 000a/000b/000c/000d/000e/000f/000g/000h/000i/000j/000k/000l/000m/000n/000o/000p/000q/000r/000s/000t/000u/000v/000w/000x/000y/000z/000aa/000ab/000ac/000ad/000ae/000af/000ag/000ah/000ai/000aj/000ak/000al/000am/000an/000ao/000ap/000aq/000ar/000as/000at/000au/000av/000aw/000ax/000ay/000az/000ba/000bb/000bc/000bd/000be/000bf/000bg/000bh/000bi/000bj/000bk/000bl/000bm/000bn/000bo/000bp/000bq/000br/000bs/000bt/000bu/000bv/000bw/000bx/000by/000bz/000ca/000cb/000cc/000cd/000ce/000cf/000cg/000ch/000ci/000cj/000ck/000cl/000cm/000cn/000co/000cp/000cq/000cr/000cs/000ct/000cu/000cv/000cw/000cx/000cy/000cz/000da/000db/000dc/000dd/000de/000df/000dg/000dh/000di/000dj/000dk/000dl/000dm/000dn/000do/000dp/000dq/000dr/000ds/000dt/000du/000dv/000dw/000dx/000dy/000dz/000ea/000eb/000ec/000ed/000ee/000ef/000eg/000eh/000ei/000ej/000ek/000el/000em/000en/000eo/000ep/000eq/000er/000es/000et/000eu/000ev/000ew/000ex/000ey/000ez/000fa/000fb/000fc/000fd/000fe/000ff/000fg/000fh/000fi/000fj/000fk/000fl/000fm/000fn/000fo/000fp/000fq/000fr/000fs/000ft/000fu/000fv/000fw/000fx/000fy/000fz/000ga/000gb/000gc/000gd/000ge/000gf/000gg/000gh/000gi/000gj/000gk/000gl/000gm/000gn/000go/000gp/000gq/000gr/000gs/000gt/000gu/000gv/000gw/000gx/000gy/000gz/000ha/000hb/000hc/000hd/000he/000hf/000hg/000hi/000hj/000hk/000hl/000hm/000hn/000ho/000hp/000hq/000hr/000hs/000ht/000hu/000hv/000hw/000hx/000hy/000hz/000ia/000ib/000ic/000id/000ie/000if/000ig/000ih/000ii/000ij/000ik/000il/000im/000in/000io/000ip/000iq/000ir/000is/000it/000iu/000iv/000iw/000ix/000iy/000iz/000ja/000jb/000jc/000jd/000je/000jf/000jg/000jh/000ji/000jj/000jk/000jl/000jm/000jn/000jo/000jp/000jq/000jr/000js/000jt/000ju/000jv/000jw/000jx/000jy/000jz/000ka/000kb/000kc/000kd/000ke/000kf/000kg/000kh/000ki/000kj/000kk/000kl/000km/000kn/000ko/000kp/000kq/000kr/000ks/000kt/000ku/000kv/000kw/000kx/000ky/000kz/000la/000lb/000lc/000ld/000le/000lf/000lg/000lh/000li/000lj/000lk/000ll/000lm/000ln/000lo/000lp/000lq/000lr/000ls/000lt/000lu/000lv/000lw/000lx/000ly/000lz/000ma/000mb/000mc/000md/000me/000mf/000mg/000mh/000mi/000mj/000mk/000ml/000mm/000mn/000mo/000mp/000mq/000mr/000ms/000mt/000mu/000mv/000mw/000mx/000my/000mz/000na/000nb/000nc/000nd/000ne/000nf/000ng/000nh/000ni/000nj/000nk/000nl/000nm/000nn/000no/000np/000nq/000nr/000ns/000nt/000nu/000nv/000nw/000nx/000ny/000nz/000oa/000ob/000oc/000od/000oe/000of/000og/000oh/000oi/000oj/000ok/000ol/000om/000on/000oo/000op/000oq/000or/000os/000ot/000ou/000ov/000ow/000ox/000oy/000oz/000pa/000pb/000pc/000pd/000pe/000pf/000pg/000ph/000pi/000pj/000pk/000pl/000pm/000pn/000po/000pp/000pq/000pr/000ps/000pt/000pu/000pv/000pw/000px/000py/000pz/000qa/000qb/000qc/000qd/000qe/000qf/000qg/000qh/000qi/000qj/000qk/000ql/000qm/000qn/000qo/000qp/000qq/000qr/000qs/000qt/000qu/000qv/000qw/000qx/000qy/000qz/000ra/000rb/000rc/000rd/000re/000rf/000rg/000rh/000ri/000rj/000rk/000rl/000rm/000rn/000ro/000rp/000rq/000rr/000rs/000rt/000ru/000rv/000rw/000rx/000ry/000rz/000sa/000sb/000sc/000sd/000se/000sf/000sg/000sh/000si/000sj/000sk/000sl/000sm/000sn/000so/000sp/000sq/000sr/000ss/000st/000su/000sv/000sw/000sx/000sy/000sz/000ta/000tb/000tc/000td/000te/000tf/000tg/000th/000ti/000tj/000tk/000tl/000tm/000tn/000to/000tp/000tq/000tr/000ts/000tt/000tu/000tv/000tw/000tx/000ty/000tz/000ua/000ub/000uc/000ud/000ue/000uf/000ug/000uh/000ui/000uj/000uk/000ul/000um/000un/000uo/000up/000uq/000ur/000us/000ut/000uu/000uv/000uw/000ux/000uy/000uz/000va/000vb/000vc/000vd/000ve/000vf/000vg/000vh/000vi/000vj/000vk/000vl/000vm/000vn/000vo/000vp/000vq/000vr/000vs/000vt/000vu/000vv/000vw/000vx/000vy/000vz/000wa/000wb/000wc/000wd/000we/000wf/000wg/000wh/000wi/000wj/000wk/000wl/000wm/000wn/000wo/000wp/000wq/000wr/000ws/000wt/000wu/000wv/000ww/000wx/000wy/000wz/000xa/000xb/000xc/000xd/000xe/000xf/000xg/000xh/000xi/000xj/000xk/000xl/000xm/000xn/000xo/000xp/000xq/000xr/000xs/000xt/000xu/000xv/000xw/000xx/000xy/000xz/000ya/000yb/000yc/000yd/000ye/000yf/000yg/000yh/000yi/000yj/000yk/000yl/000ym/000yn/000yo/000yp/000yq/000yr/000ys/000yt/000yu/000yv/000yw/000yx/000yy/000yz/000za/000zb/000zc/000zd/000ze/000zf/000zg/000zh/000zi/000zj/000zk/000zl/000zm/000zn/000zo/000zp/000zq/000zr/000zs/000zt/000zu/000zv/000zw/000zx/000zy/000zz	