
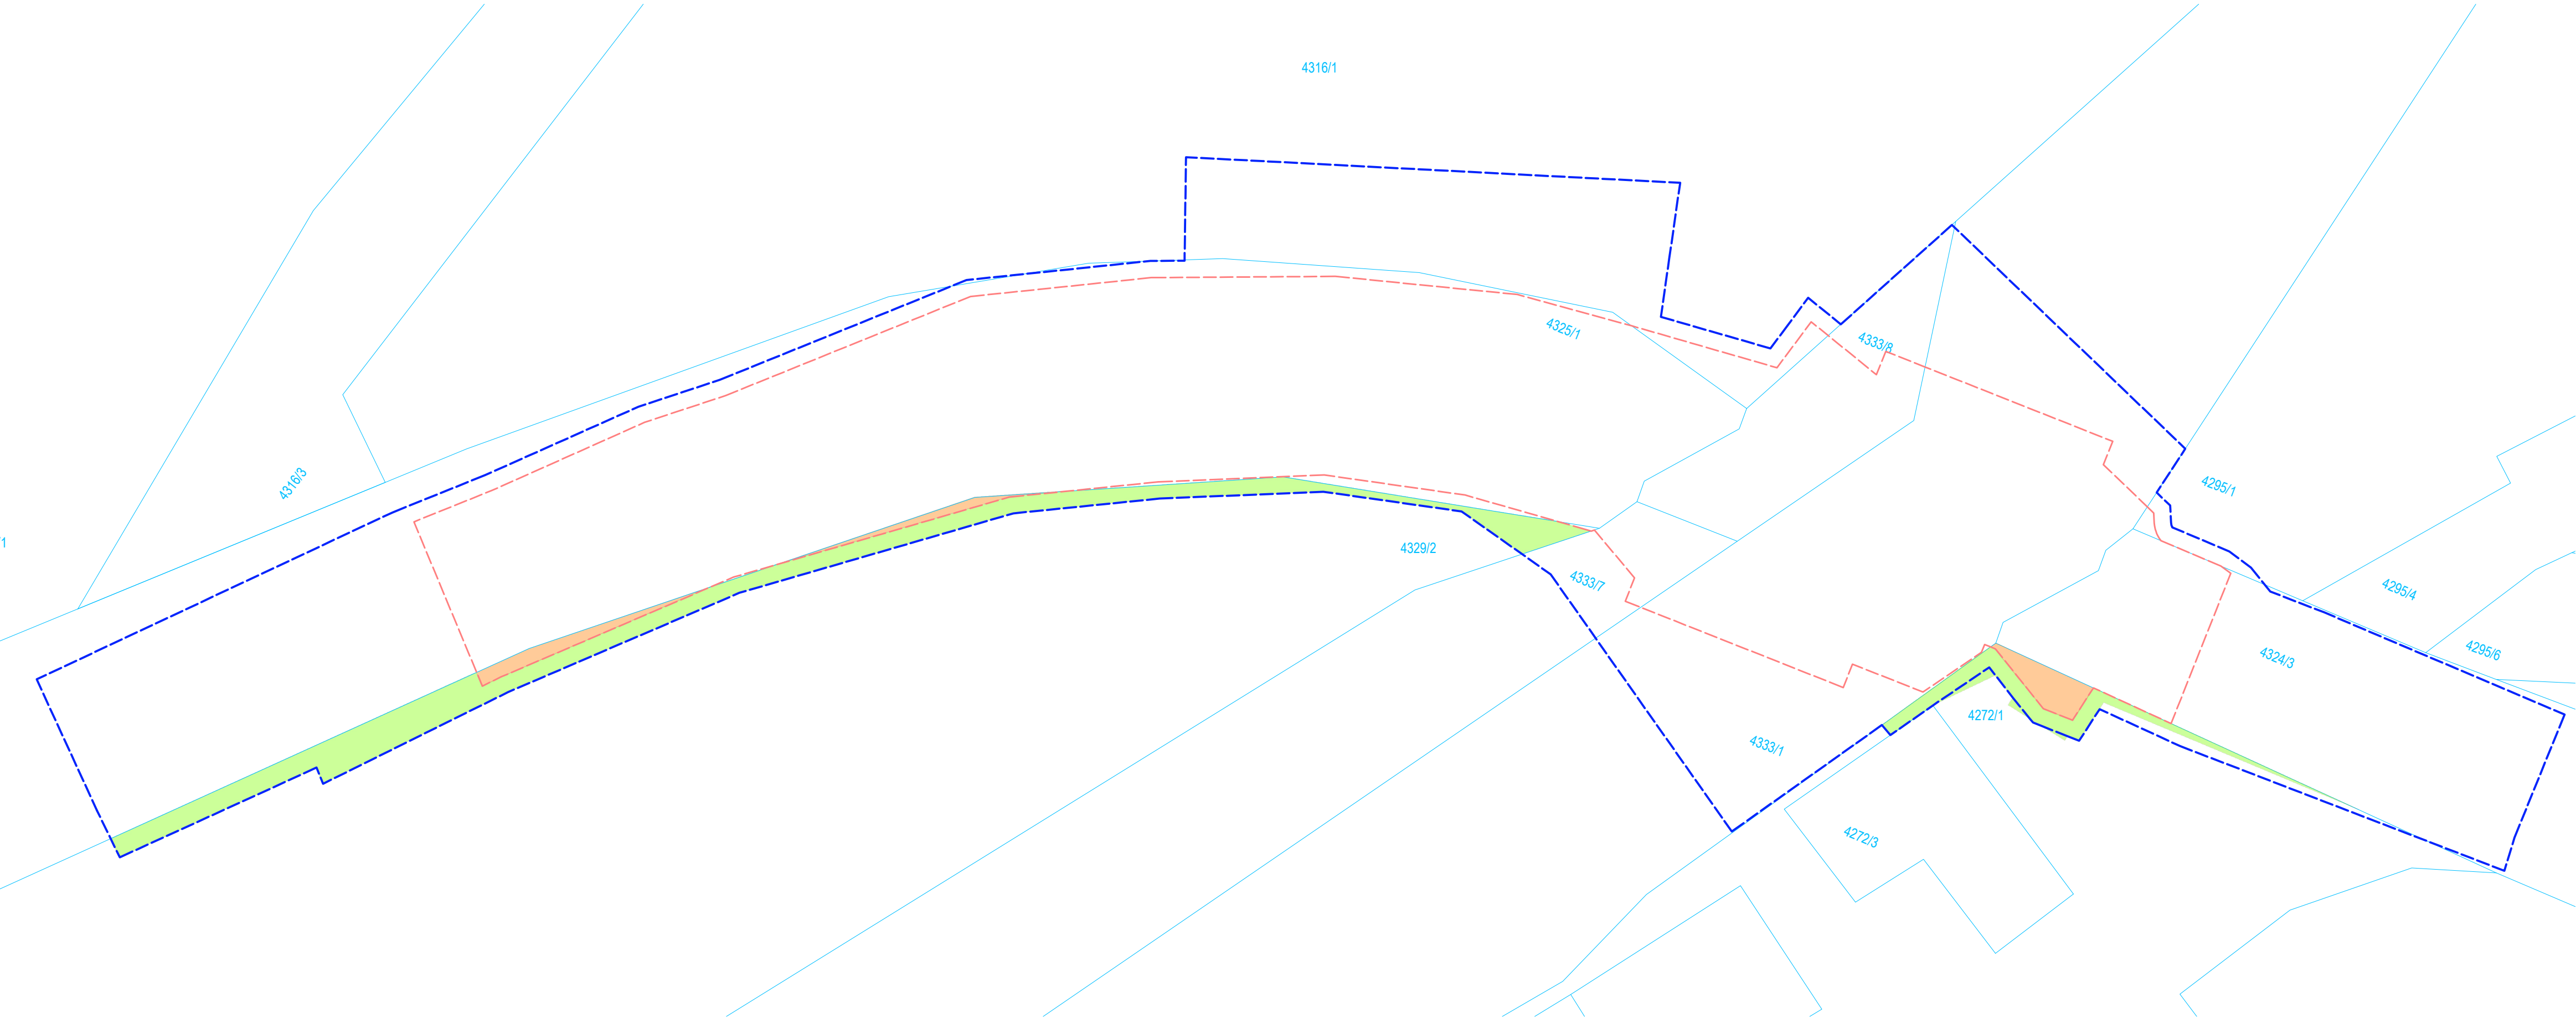


SITUACE ZÁBORŮ POZEMKŮ

M 1 : 250

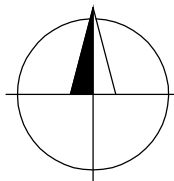

SEZNAM STAVEBNÍCH OBJEKTŮ:

- SO 181 - DOPRAVNĚ INŽENÝŘSKÉ OPATŘENÍ
- SO 201 - MOST EV. Č. 10614-2
- SO 431 - DOČASNÁ PŘELOŽKA SLOUPU VO

LEGENDA:

DOČASNÝ ZÁBOR DO 1 ROKU

TRVALÝ ZÁBOR

KATASTR NEMOVITOSTÍ

HRANY NOVÝCH KONSTRUKCÍ

HRANICE DOČASNÉHO ZÁBORU

HRANICE TRVALÉHO ZÁBORU

Parc.č. dle KN	Katastrální území	Kultura (druh pozemku)	Výměra dle KN [m²]	LV	Vlastník (stav k 9.10.2018)	Trvalý zábor [m²]	Dočasný zábor do 1 roku [m²]
4272/1	Benešov u Prahy [602191]	Zastavěná plocha a nádvoří	8613	32	Česká republika - Lesy České republiky, s.p., Přemyslova 1106/19, Nový Hradec Králové, 50008 Hradec Králové	11,00	30,00
4329/2		Lesní pozemek	4316	32	Česká republika - Lesy České republiky, s.p., Přemyslova 1106/19, Nový Hradec Králové, 50008 Hradec Králové	13,00	103,00

Souhlasím s použitím osobních údajů při zpracování a projednání projektové dokumentace akce "III/10614 Konopiště, most ev. č. 10614-2 - PD".

Souhlasím se záměrem akce.
V případě ochrany nemovitosti ZPF/PUPFL souhlasím s odnětím.
V případě kácení souhlasím s kácením vyznačených dřevin - viz situace.

DATUM, PODPIS A FUNKCE

KRAJSKÁ SPRÁVA A ÚDRŽBA SILNIC STŘEDOČESKÉHO KRAJE

p.o. ZBOROVSKÁ 11 150 21 PRAHA 5

OBJEDNATEL:

ZHOTOVITEL:

Ing. ONDŘEJ JANOTA

Ing. LUKÁŠ ZEMEK

Ing. SANDRA VOSÁTKOVÁ

Ing. TOMÁŠ KUBÍN

NÁZEV PROJEKTU:

III/10614 KONOPIŠTĚ, MOST EV. Č. 10614-2 - PD

ČÁST:

DOKLADOVÁ ČÁST

STAVEBNÍ OBJEKT:

VYJÁDRĚNÍ DOSS - SITUACE ZÁBORŮ POZEMKŮ

PŘÍLOHA:

E. 1.1

KRAJ:

STŘEDOČESKÝ KRAJ

ČÁST:

PŘÍLOHA Č.:

ČÍSLO PARE:

DATUM:

11/2023

STUPEŇ:

PDPS

MĚŘÍTKO:

1:250

Č. ZAKÁZKY:

2020/0059