
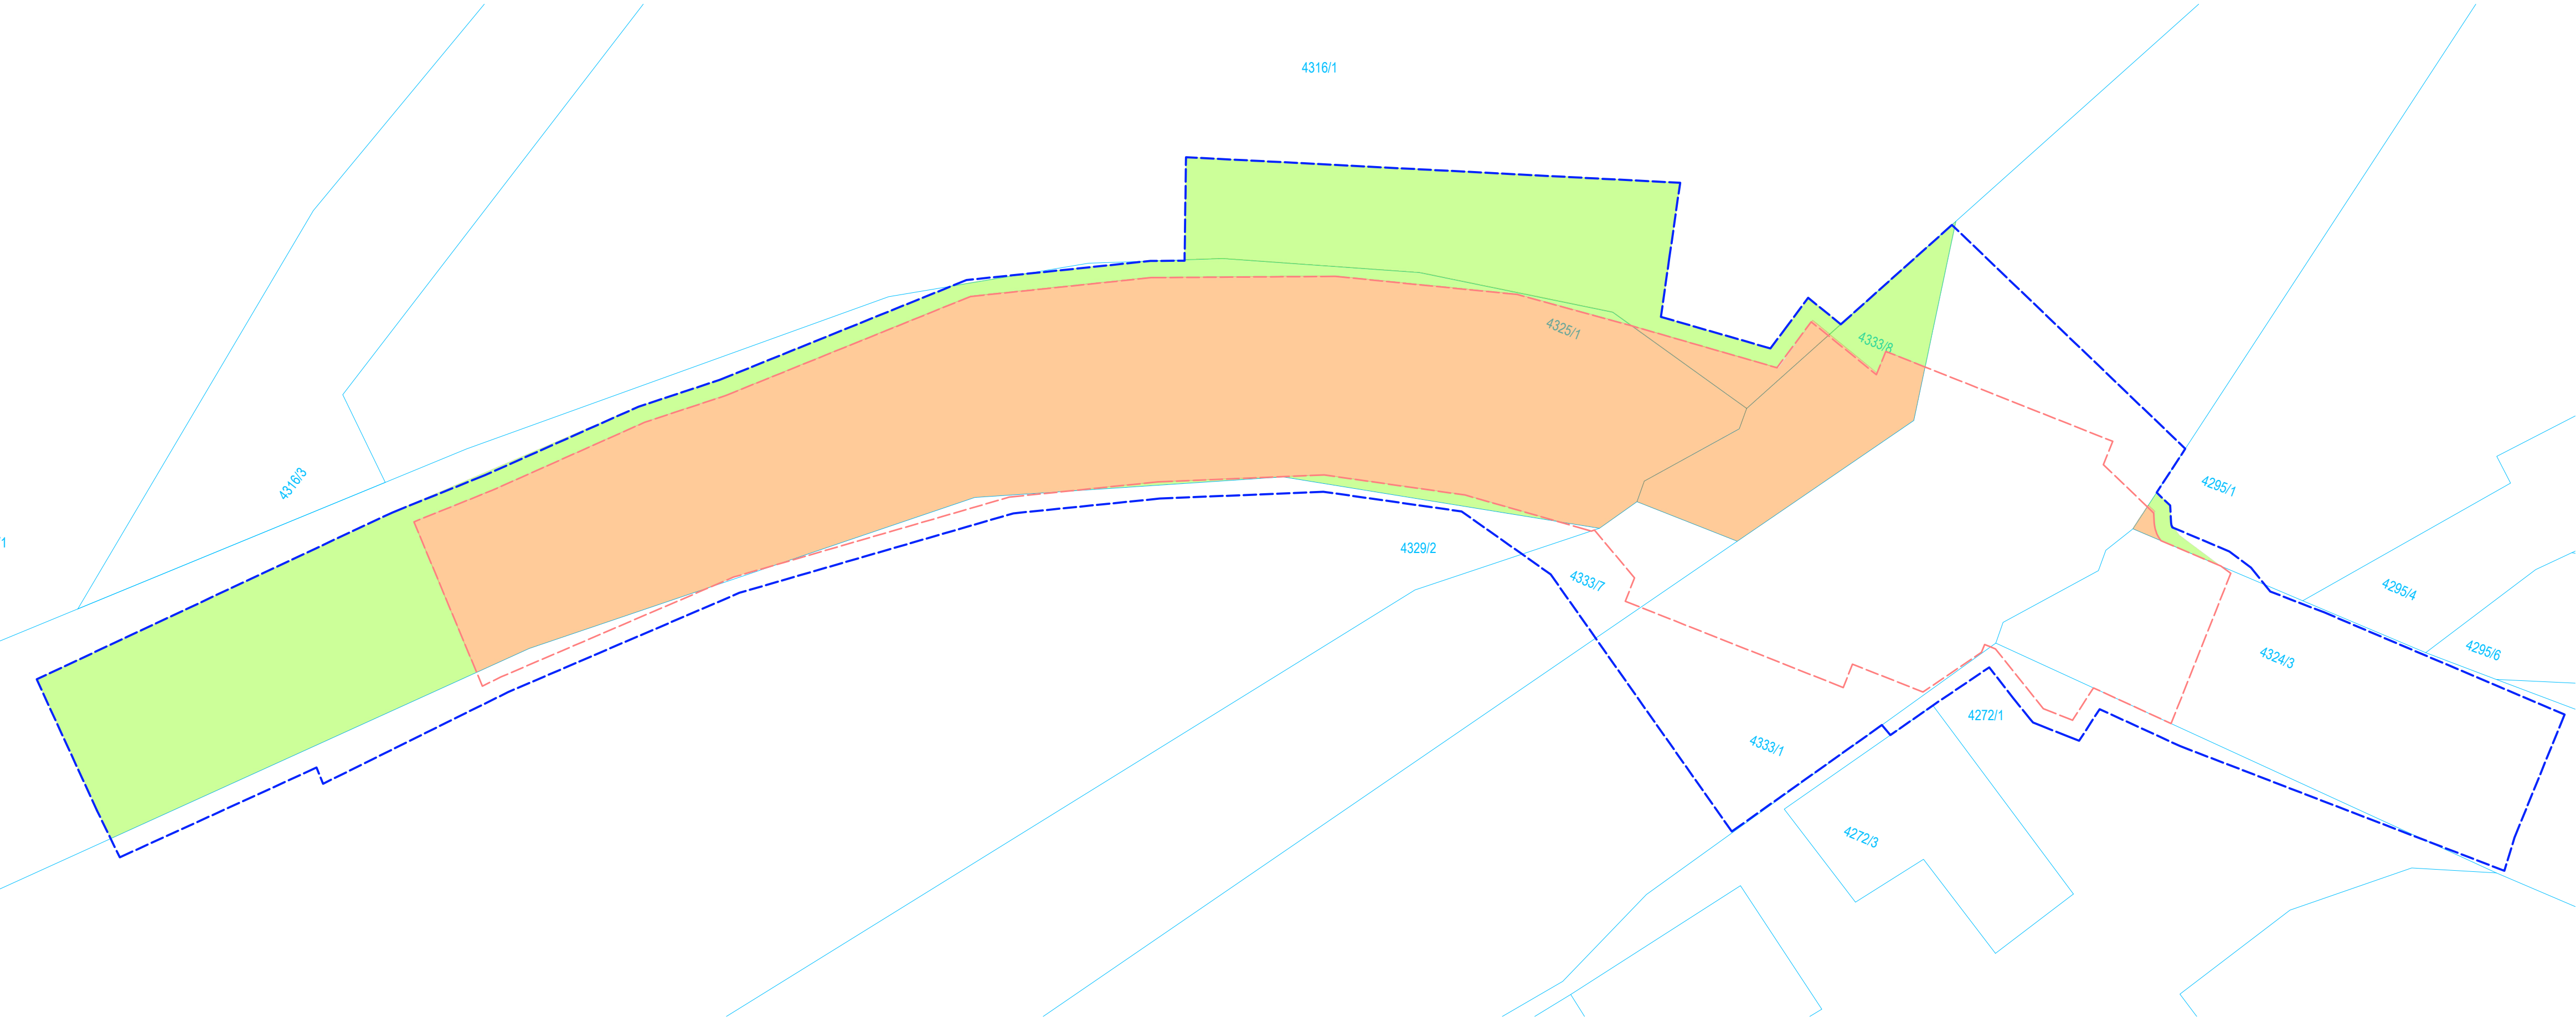


SITUACE ZÁBORŮ POZEMKŮ

M 1 : 250

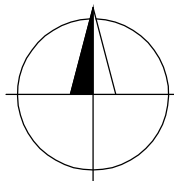

SEZNAM STAVEBNÍCH OBJEKTŮ:

SO 181 - DOPRAVNĚ INŽENÝŘSKÉ OPATŘENÍ

SO 201 - MOST EV. Č. 10614-2

SO 431 - DOČASNÁ PŘELOŽKA SLOUPU VO

LEGENDA:

DOČASNÝ ZÁBOR DO 1 ROKU

TRVALÝ ZÁBOR

KATASTR NEMOVITOSTÍ

HRANY NOVÝCH KONSTRUKCÍ

HRANICE DOČASNÉHO ZÁBORU

HRANICE TRVALÉHO ZÁBORU

Parc.č. dle KN	Katastrální území	Kultura (druh pozemku)	Výměra dle KN [m²]	LV	Vlastník (stav k 9.10.2018)	T rvalý zábor [m²]	Dočasný zábor do 1 roku [m²]
4325/1	Benešov u Prahy [602191]	Ostatní plocha	11369	10001	Město Benešov, Masarykovo náměstí 100, 25601 Benešov	870,00	332,00
4316/1		Ostatní plocha	12603	10001	Město Benešov, Masarykovo náměstí 100, 25601 Benešov	17,00	209,00
4333/8		Vodní plocha	124	10001	Město Benešov, Masarykovo náměstí 100, 25601 Benešov	96,00	29,00
4295/1		Ostatní plocha	684	10001	Město Benešov, Masarykovo náměstí 100, 25601 Benešov	2,00	8,00

Souhlasím s použitím osobních údajů při zpracování a projednání projektové dokumentace akce "III/10614 Konopiště, most ev. č. 10614-2 - PD".

Souhlasím se záměrem akce.  
V případě ochrany nemovitosti ZPF/PUPFL souhlasím s odnětím.  
V případě kácení souhlasím s kácením vyznačených dřevin - viz situace.

DATUM, PODPIS A FUNKCE

OBJEDNATEL:



KRAJSKÁ SPRÁVA A  
ÚDRŽBA SILNIC  
STŘEDOČESKÉHO KRAJE  
p.o.  
ZBOROVSKÁ 11  
150 21 PRAHA 5

ZHOTOVITEL:



AFRY CZ s.r.o.  
MAGISTRŮ 1275/13  
140 00 PRAHA 4  
tel.: +420 277 005 500  
www.afry.cz

HLAVNÍ INŽENÝR PROJEKTU:

Ing. ONDŘEJ JANOTA

ZODPOVĚDNÝ PROJEKTANT:

Ing. LUKÁŠ ZEMEK

VYPRACOVAL:

Ing. SANDRA VOSÁTKOVÁ

KONTOLOVAL:

Ing. TOMÁŠ KUBÍN

NÁZEV PROJEKTU:

III/10614 KONOPIŠTĚ, MOST EV. Č. 10614-2 - PD

ČÁST:

DOKLADOVÁ ČÁST

STAVEBNÍ OBJEKT:

PŘÍLOHA:

VYJÁDRĚNÍ DOSS - SITUACE ZÁBORŮ POZEMKŮ

KRAJ:

STŘEDOČESKÝ KRAJ

DATUM:

11/2023

STUPEŇ:

PDPS

MĚŘÍTKO:

1:250

Č. ZAKÁZKY:

2020/0059

ČÁST:

E.

PŘÍLOHA Č.:

1.1

ČÍSLO PARE: