


KOORDINAČNÍ SITUACE - ČÁST 16 (km 6,000- 6,400)
M 1:500

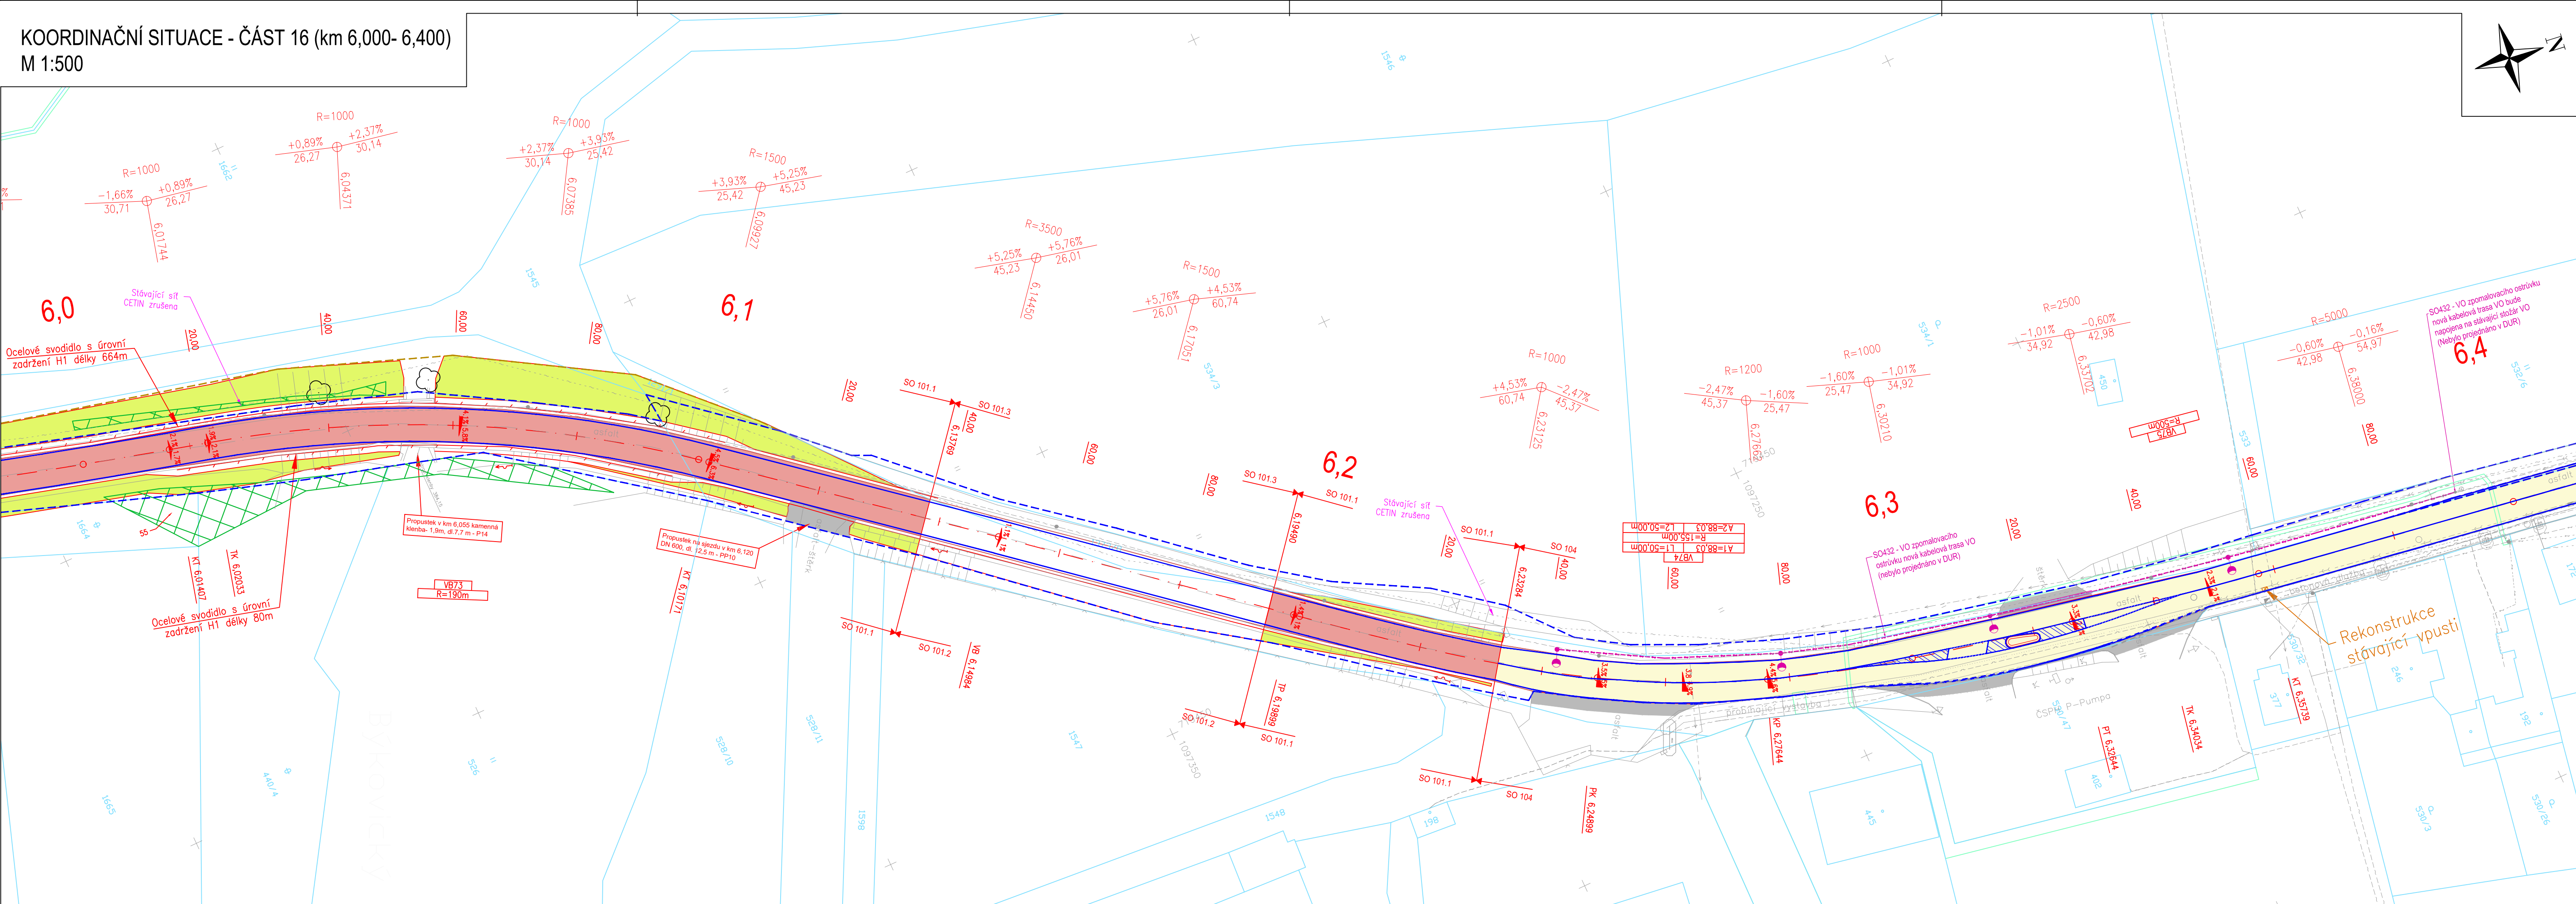

Legenda:

- Stávající sítě(neověřené):**
- NADZEMNÍ SÍTĚ
 - SÍTĚ NN, ELEKTOPŘÍPOJKY
 - STP (nezaměřená poloha), NEPROVOZOVANÉ SÍTĚ
 - ZAMĚŘENÉ A KÓTOVANÉ SÍTĚ, VNITŘNÍ STP
 - ELEKTRICKÉ VEDENÍ NÍZKÉHO NAPĚTÍ (NN), nadzemní
 - ELEKTRICKÉ VEDENÍ NÍZKÉHO NAPĚTÍ (NN), podzemní
 - ELEKTRICKÉ VEDENÍ VYSOKÉHO NAPĚTÍ (VN), nadzemní
 - ELEKTRICKÉ VEDENÍ VYSOKÉHO NAPĚTÍ (VN), podzemní
 - PLYNOVOD BEZ ROZLIŠENÍ, STL
 - VODOVOD BEZ ROZLIŠENÍ, podzemní
 - KANALIZACE SPLAŠKOVÁ, podzemní
 - KANALIZACE DEŠŤOVÁ, podzemní
- Stávající stav:**
- Katastrální mapa
 - Zaměření stávajícího stavu
 - Ochranné pásmo lesa
 - Strom zachovaný / strom kácený (č. dle zaměření)
 - Stávající dopravní značení
 - Stávající uliční vpust
 - Stávající elektrické zařízení

- Nový stav:**
- Osa komunikace
 - Hrany komunikace
 - Hrany příkopů
 - Nová ocelová svodidla
 - Nové zábradlí
 - Dočasný Zábor
 - Trvalý Zábor
 - Vodorovné dopravní značení
 - Nová kabelová trasa VO
 - Pročištění a úprava příkopu
 - Rekultivace
 - SO101.1 - extravián
 - SO101.2 - extravián - část opravy
 - SO101.3 - extravián - část údržby
 - SO101.4 - extravián
 - SO102- intravián Kamberk
 - SO103- intravián Předbořice
 - SO104- intravián Louňovice pod Blaníkem
 - Opěrné zdi
 - Obnova napojení sjezdů
 - Navržené prořezání dřevin

Seznam stavebních objektů:

- OBJEKTY ŘÁDY 000 - OBJEKTY PŘÍPRAVY STAVENÍŠTĚ**
- SO 020 Příprava území
- OBJEKTY ŘÁDY 100 - OBJEKTY POZEMNÍCH KOMUNIKACÍ**
- SO 101.1 Silnice II/125 - extravián
 - SO 101.2 Silnice II/125 - extravián - část opravy
 - SO 101.3 Silnice II/125 - extravián - část údržby
 - SO 101.4 Silnice II/125 - extravián
 - SO 102 Kamberk - intravián
 - SO 103 Předbořice - intravián
 - SO 104 Louňovice pod Blaníkem - intravián
 - SO 105 Doplnění chodníku v části prostoru náměstí a k Pivovarskému rybníku
 - SO 161 Dopravní inženýrské opatření
- OBJEKTY ŘÁDY 200 - MOSTNÍ OBJEKTY A ZDI**
- SO 201 Most ev.č. 125 - 008 v km 4,440
 - SO 202 Most ev.č. 125 - 009 v km 4,900
 - SO 251 Opěrná zeď v km 1,280 vpravo - Objekt prozatím nebude realizován
 - SO 252 Opěrná zeď v km 4,880 vpravo
 - SO 253 Opěrná zeď v km 4,880 vlevo
- OBJEKTY ŘÁDY 400 - ELEKTRO A SĐELOVACÍ OBJEKTY**
- SO 431 Přeložka vedení NN v km 1,250 - již zhotoveno
 - SO 432 Osvětlení zpomalovacího ostrůvku
 - SO 433 Osvětlení v části prostoru náměstí a k Pivovarskému rybníku
 - SO 461 Přeložka sdělovacích kabelů - Objekt zrušen
 - SO 461.1 Přeložka SEK CETIN km 6,25-6,45 - Objekt zrušen
- OBJEKTY ŘÁDY 800 - OBJEKTY ÚPRAVY ÚZEMÍ**
- SO 806 Vegetační úpravy
 - SO 831 Technické rekultivace, HTÚ, ČTÚ

- KATEGORIJNÍ ŠÍŘKA S6,5/ 60**
- Délky úseků:**
- SO101.1- 4177,80 m
 - SO101.2- Prává polovina vozovky 90,61 m
 - SO101.3- Levá polovina vozovky 90,61 m
 - SO101.4- 508,41 m Projednáno v DUR
 - SO102- 1061,13 m
 - SO103- 357,58 m
 - SO104- 979,16 m

Poznámka:

Zákresy a poloha inženýrských sítí, vč. jejich povrchových znaků v řešeném území, jsou v rámci dopravního řešení zobrazeny pouze orientačně, nemohou sloužit jako vytyčovací schéma. Stavebník musí nechat před zahájením stavby všechny podzemní sítě vytyčit. Veškeré zemní práce v ochranném pásmu mohou být prováděny pouze se souhlasem správce a podle jeho pokynů.

2	11/2024	ČISTOPIS	Michal Mandík, DIS.	Ing.Martin Daniel
1	08/2024	KONCEPT	Michal Mandík, DIS.	Ing.Martin Daniel
Č.	Datum	Popis	Vypracoval	Schválil
REVIZE				

Souřadnicový systém S-JTSK, Výškový systém Bpv

Objednatel:

Středočeský kraj
Zborovská 81/11,
150 21 Praha 5

Navrhl/vypracoval: Ing. Dušan Cichra

Zodpovědný projektant: Ing. Martin Daniel

Zhotovitel: Mott MacDonald CZ, spol. s r.o.

Národní 984/15
110 00 Praha 1
+420 221412800

Kraj: Středočeský kraj	Čís.sml.obj.: S-0453/DOP/2017
Katastrální území: Kamberk [793124], Laby [683442], Louňovice pod Blaníkem [687375]	Čís.akce: 399220
Akce: II/125 Louňovice - Kamberk	Datum: 08/2024
	Formát: 6x4
Část: C - Situační výkresy	Měřítko: 1:500
	Stupeň: PDPS
Příloha: Koordinační sítiační výkres- část 16 (km 6,000- 6,400)	Číslo přílohy: C.2.16
	Číslo kopie: