



II/115 hr. hl. m. Prahy - Lety, rekonstrukce
M 1:500

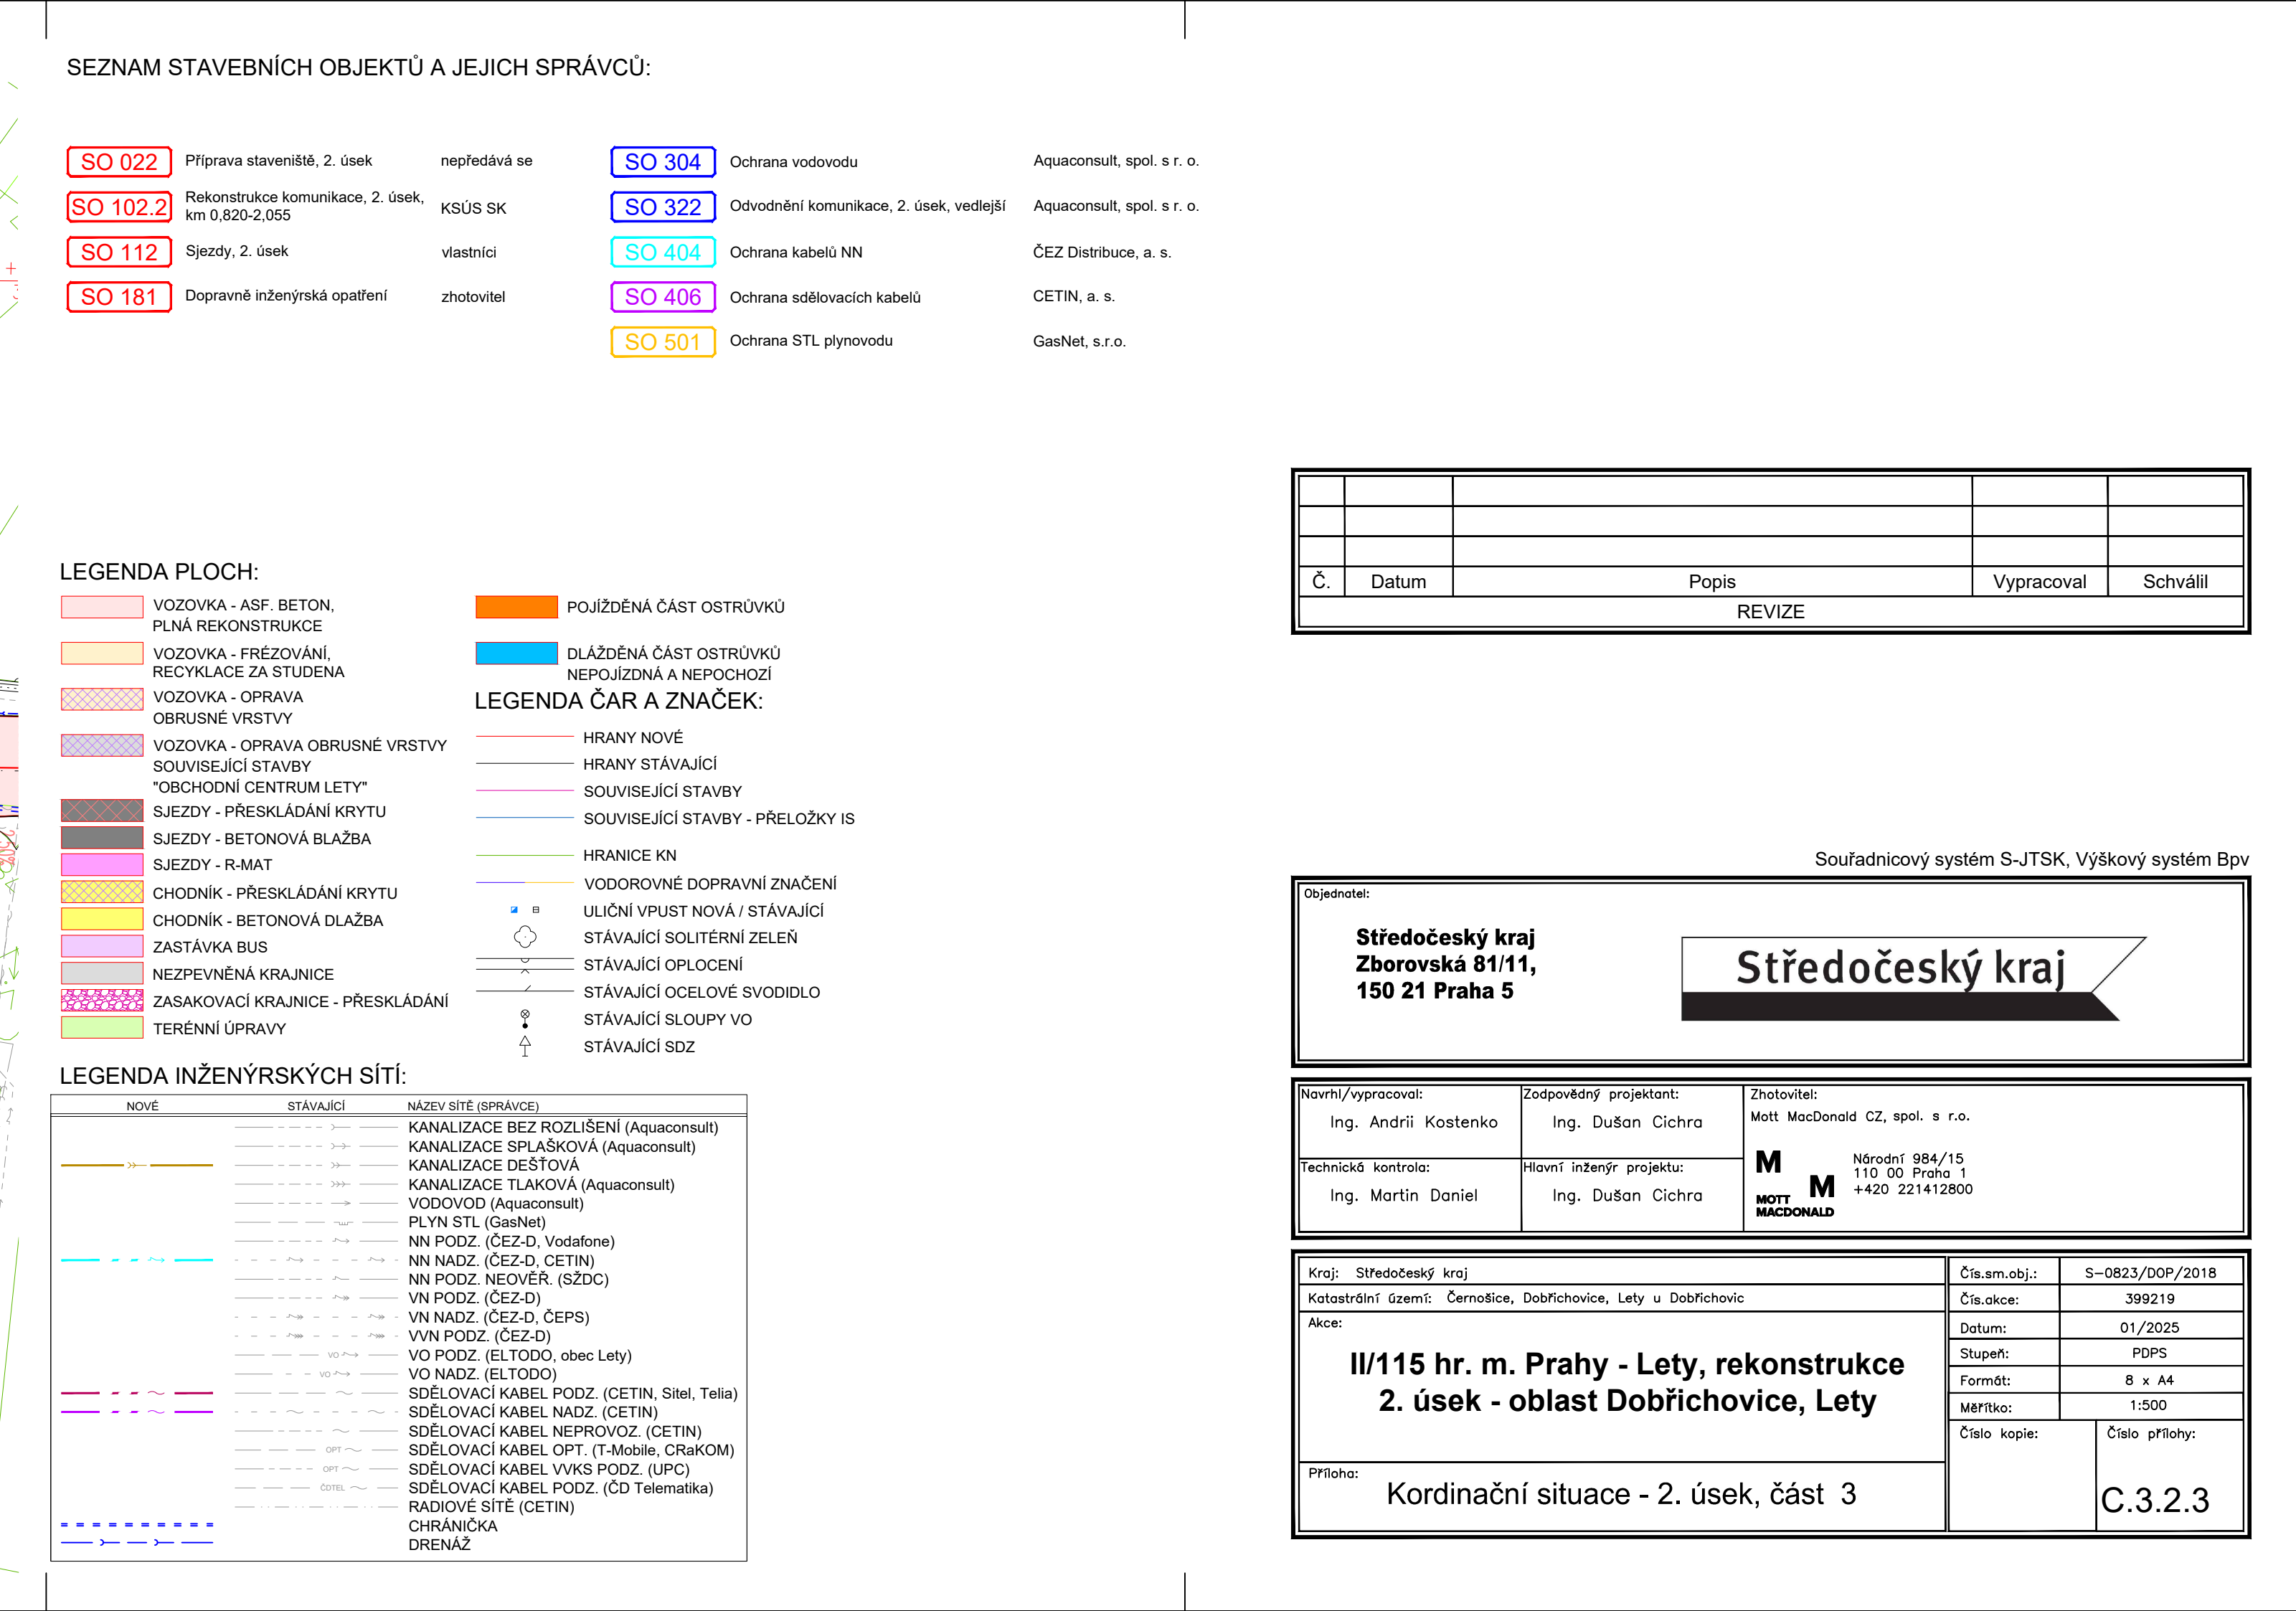

Objednatel:		Souřadnicový systém S-JTSK, Výškový systém WGS84	
Středočeský kraj Zborovská 81/11, 150 21 Praha 5		<div>Středočeský kraj</div>	
Navrh/vypracoval:	Zodpovědný projektant:	Zhotovitel:	
Ing. Andrii Kostenko	Ing. Dušan Cichra	Mott MacDonald CZ, spol. s r.o.	
Technická kontrola:	Hlavní inženýr projektu:	 Národní 984/15 110 00 Praha 1 +420 221412800	
Ing. Martin Daniel	Ing. Dušan Cichra		

Kraj: Středočeský kraj	Čís.s.m.obj.: S-0823/DOP/2018
Katastrální území: Černošice, Dobříchovice, Lety u Dobříchovic	Čís.akte: 399219
Akce:	Datum: 01/2025
II/115 hr. m. Prahy - Lety, rekonstrukce 2. úsek - oblast Dobříchovice, Lety	Stupeň: PDPS
	Formát: 8 x A4
	Měřítko: 1:500
Příloha:	Číslo kopie: Číslo přílohy:
Kordinační situace - 2. úsek, část 3	C.3.2.3