

LEGENDA:

- NOVĚ NAVRŽENÉ BETONOVÉ OBRUBNÍKY
- BETONOVÝ VODIČÍ PROUŽEK
- ZAŘÍZNUTÍ A ZALITÍ STYČNÉ SPÁRY
horká asfaltová zálivka
- +12cm
- NAVRŽENÁ VÝŠKA OBRUBNÍKU
- NAVRŽENÉ PŘÍČNÉ SKLONY (%)
–maximálně přípustný!
- STÁVAJÍCÍ STROMY, zachovat
mechanická ochrana kmene
- STÁVAJÍCÍ STROMY, odstranit
včetně kořenového systému
- KOORDINACE S OSTATNÍMI PROJEKTY – akce: III/3284 Sendražice, ul. Hlavní
–není předmětem této PD


LEGENDA – inženýrské sítě

- STÁVAJÍCÍ STAV, hrany ploch
- VRCHNÍ VEDENÍ NN + ochranné pásmo 1m
- PODZEMNÍ VEDENÍ NN + ochranné pásmo 1m
- VO
- PODZEMNÍ VEDENÍ NN VO + ochranné pásmo 1m
- PODZEMNÍ VEDENÍ VN + ochranné pásmo 1m
- PODZEMNÍ SDĚLOVACÍ VEDENÍ CETIN + ochranné pásmo 1m
- PODZEMNÍ VEDENÍ VODOVODU + ochranné pásmo 1,5m
- PODZEMNÍ DEŠŤOVÁ KANALIZACE + ochranné pásmo 1,5m
- PODZEMNÍ PLYNOVOD + ochranné pásmo 1,0m
- PODZEMNÍ SPLAŠKOVÁ KANALIZACE + ochranné pásmo 1,5m


LEGENDA – SO 400

- PŘELOŽKA SEK

TYPOVÝ ŘEZ RÝHOU V KOMUNIKACI, VE VJEZDECH

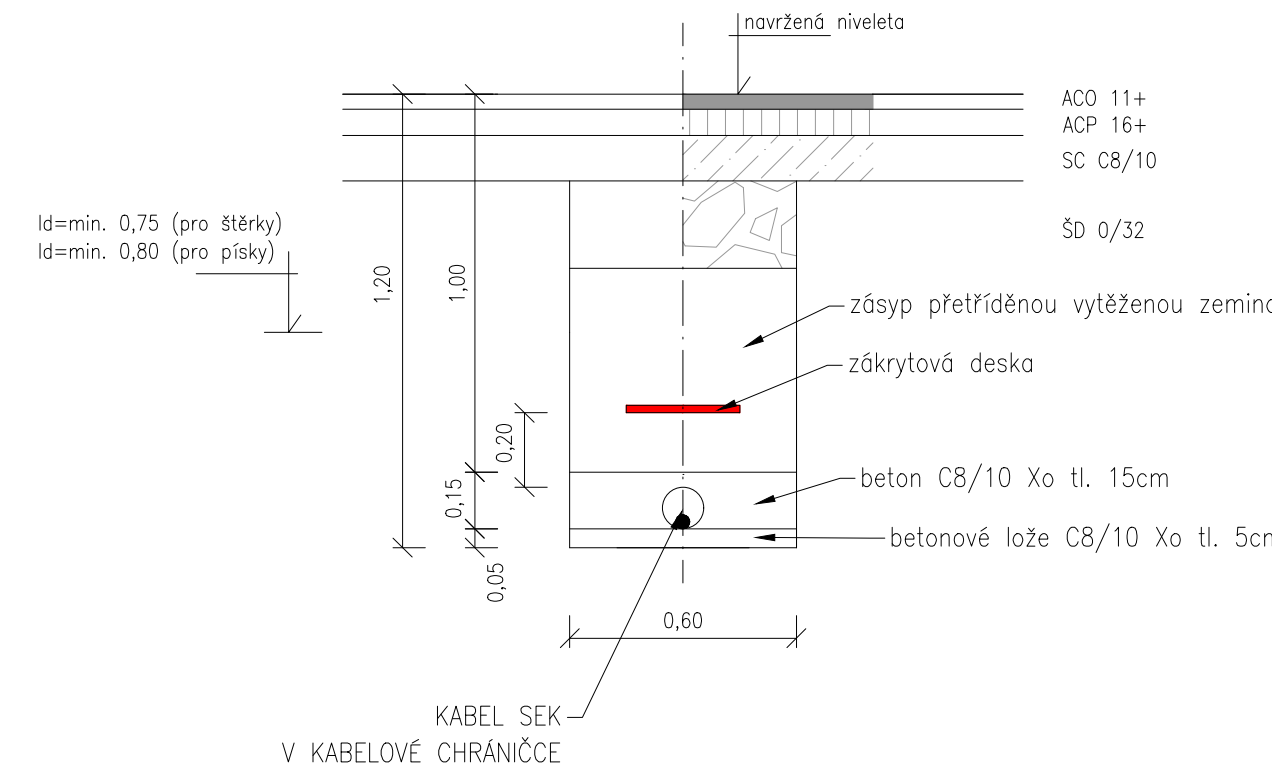

TYPOVÝ ŘEZ RÝHOU V ZELENÍ, V CHODNÍKU

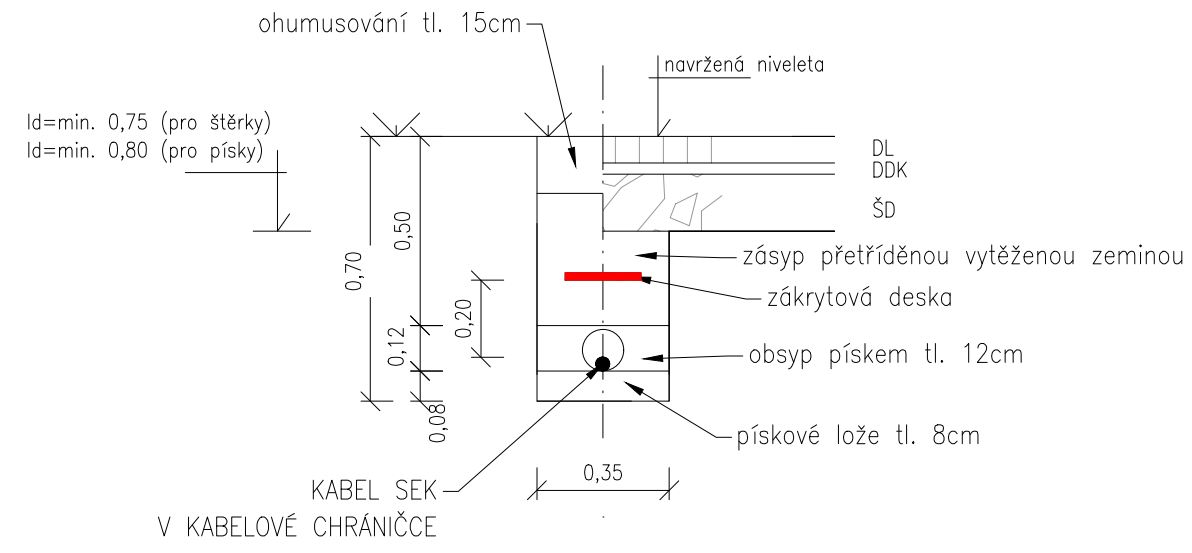

Před zahájením zemních prací je nutno přizvat zástupce všech správců podzemních rozvodů k přesnému vytyčení inženýrských sítí.
1/ Informace o průběhu podzemních sítí jsou pouze informativní a nenahrazují aktuální vyjádření správce.
2/ Informace byly správci vydány pouze pro účely tohoto mapového podkladu a nesmí být použity pro jiné účely. Zneužití je pod sankcí dle podmínek správců podzemních sítí.
3/ Tento mapový podklad byl vyhotoven pouze pro použití dle popisového pole. Rozšiřování pro jiné účely pouze se souhlasem a podle podmínek zhotovitele.

03		
02		
01		
ZMĚNA	POPIS	DATUM

Projekční a inženýrská kancelář dopravních a pozemních staveb

TRDesign s.r.o.

IČO: 06647448
tel.: 603 72 62 72

Truhlářská 264/22, Hradec Králové, 503 41

email: info@trdesign.cz
web: www.trdesign.cz

HLAV. INŽENÝR PROJEKTU: Ing. Tomáš RAK

ZODPOVĚDNÝ PROJEKTANT: Ing. Tomáš RAK

VYPRACOVAL: Ing. Tomáš Rak

OBJEDNATEL: KSÚS, Zborovská 81/11, 150 00 Praha 5 - Smíchov

KRAJ: Středočeský

AKCE:

STUPEŇ PD: PDPS

DATUM: 9/2024

ČÍSLO ZAKÁZKY: 24.316.F

FORMÁT: 5 x A4

MĚŘÍTKO: 1:250

K.Ú.: Sendražice u Kolína

ČÍSLO PARÉ:

III/3284 KOLÍN,
Sendražice, propustek PD

SO 431 Přeložka SEK

OBSAH:

SITUACE STAVBY

Č. VÝKRESU: 431.02