

LEGENDA POVRCHŮ :

- A

Dubový masiv, tl.30mm  
kartáčovaný,  
povrch.uprava tvrdý olejový vosk  
barva OSMO 3172 Hedvábí,  
1 nátěr (nutno udělat vzorky)  
se svrchním uzavíracím  
nátěrem v bezbarvém tvrdém  
olejovém vosku (povrch hedvábný lesk)
- B


LTD Egger  
LTD dvířka, police, korpusy  
barva RAL 9010 bílá
- B+

LTD  
barva U 961 PM mat grafitově šedá +  
tabulová barva vhodná pro psaní křídou
- C

Sklo  
extra čiré (DIAMANT)  
bezpečnostní ESG sklo,  
všechny hrany skla broušené a leštěné,  
kotvené do nerezových profilů
- D

Lakované sklo  
extra čiré, celoplošně lepené ESG sklo,  
tl. min.4mm, barva bílá RAL 9010
- E

HPL  
HPL pro prac. desku  
barva RAL teplá světlé šedá  
odstín určí hl.architekt
- Vnitřní plochy a police  
(nepohledové části)  
LTD, barva RAL 9010 bílá, hladká,
- Kování zásuvek  
s tichým samočinným dojezdem,  
standard BLUM nebo HETTICH
- Průběžné LED pásy  
skryté v hliníkovém hranatém  
profilu s difúzním krytem,  
2450lm při spotřebě 24W/bm  
s počtem 240LED/m,  
podání barev CRI>85
- Sokl  
nerezový s integrovanou  
větrací mřížkou  
povrch.uprava jemný brus / satén

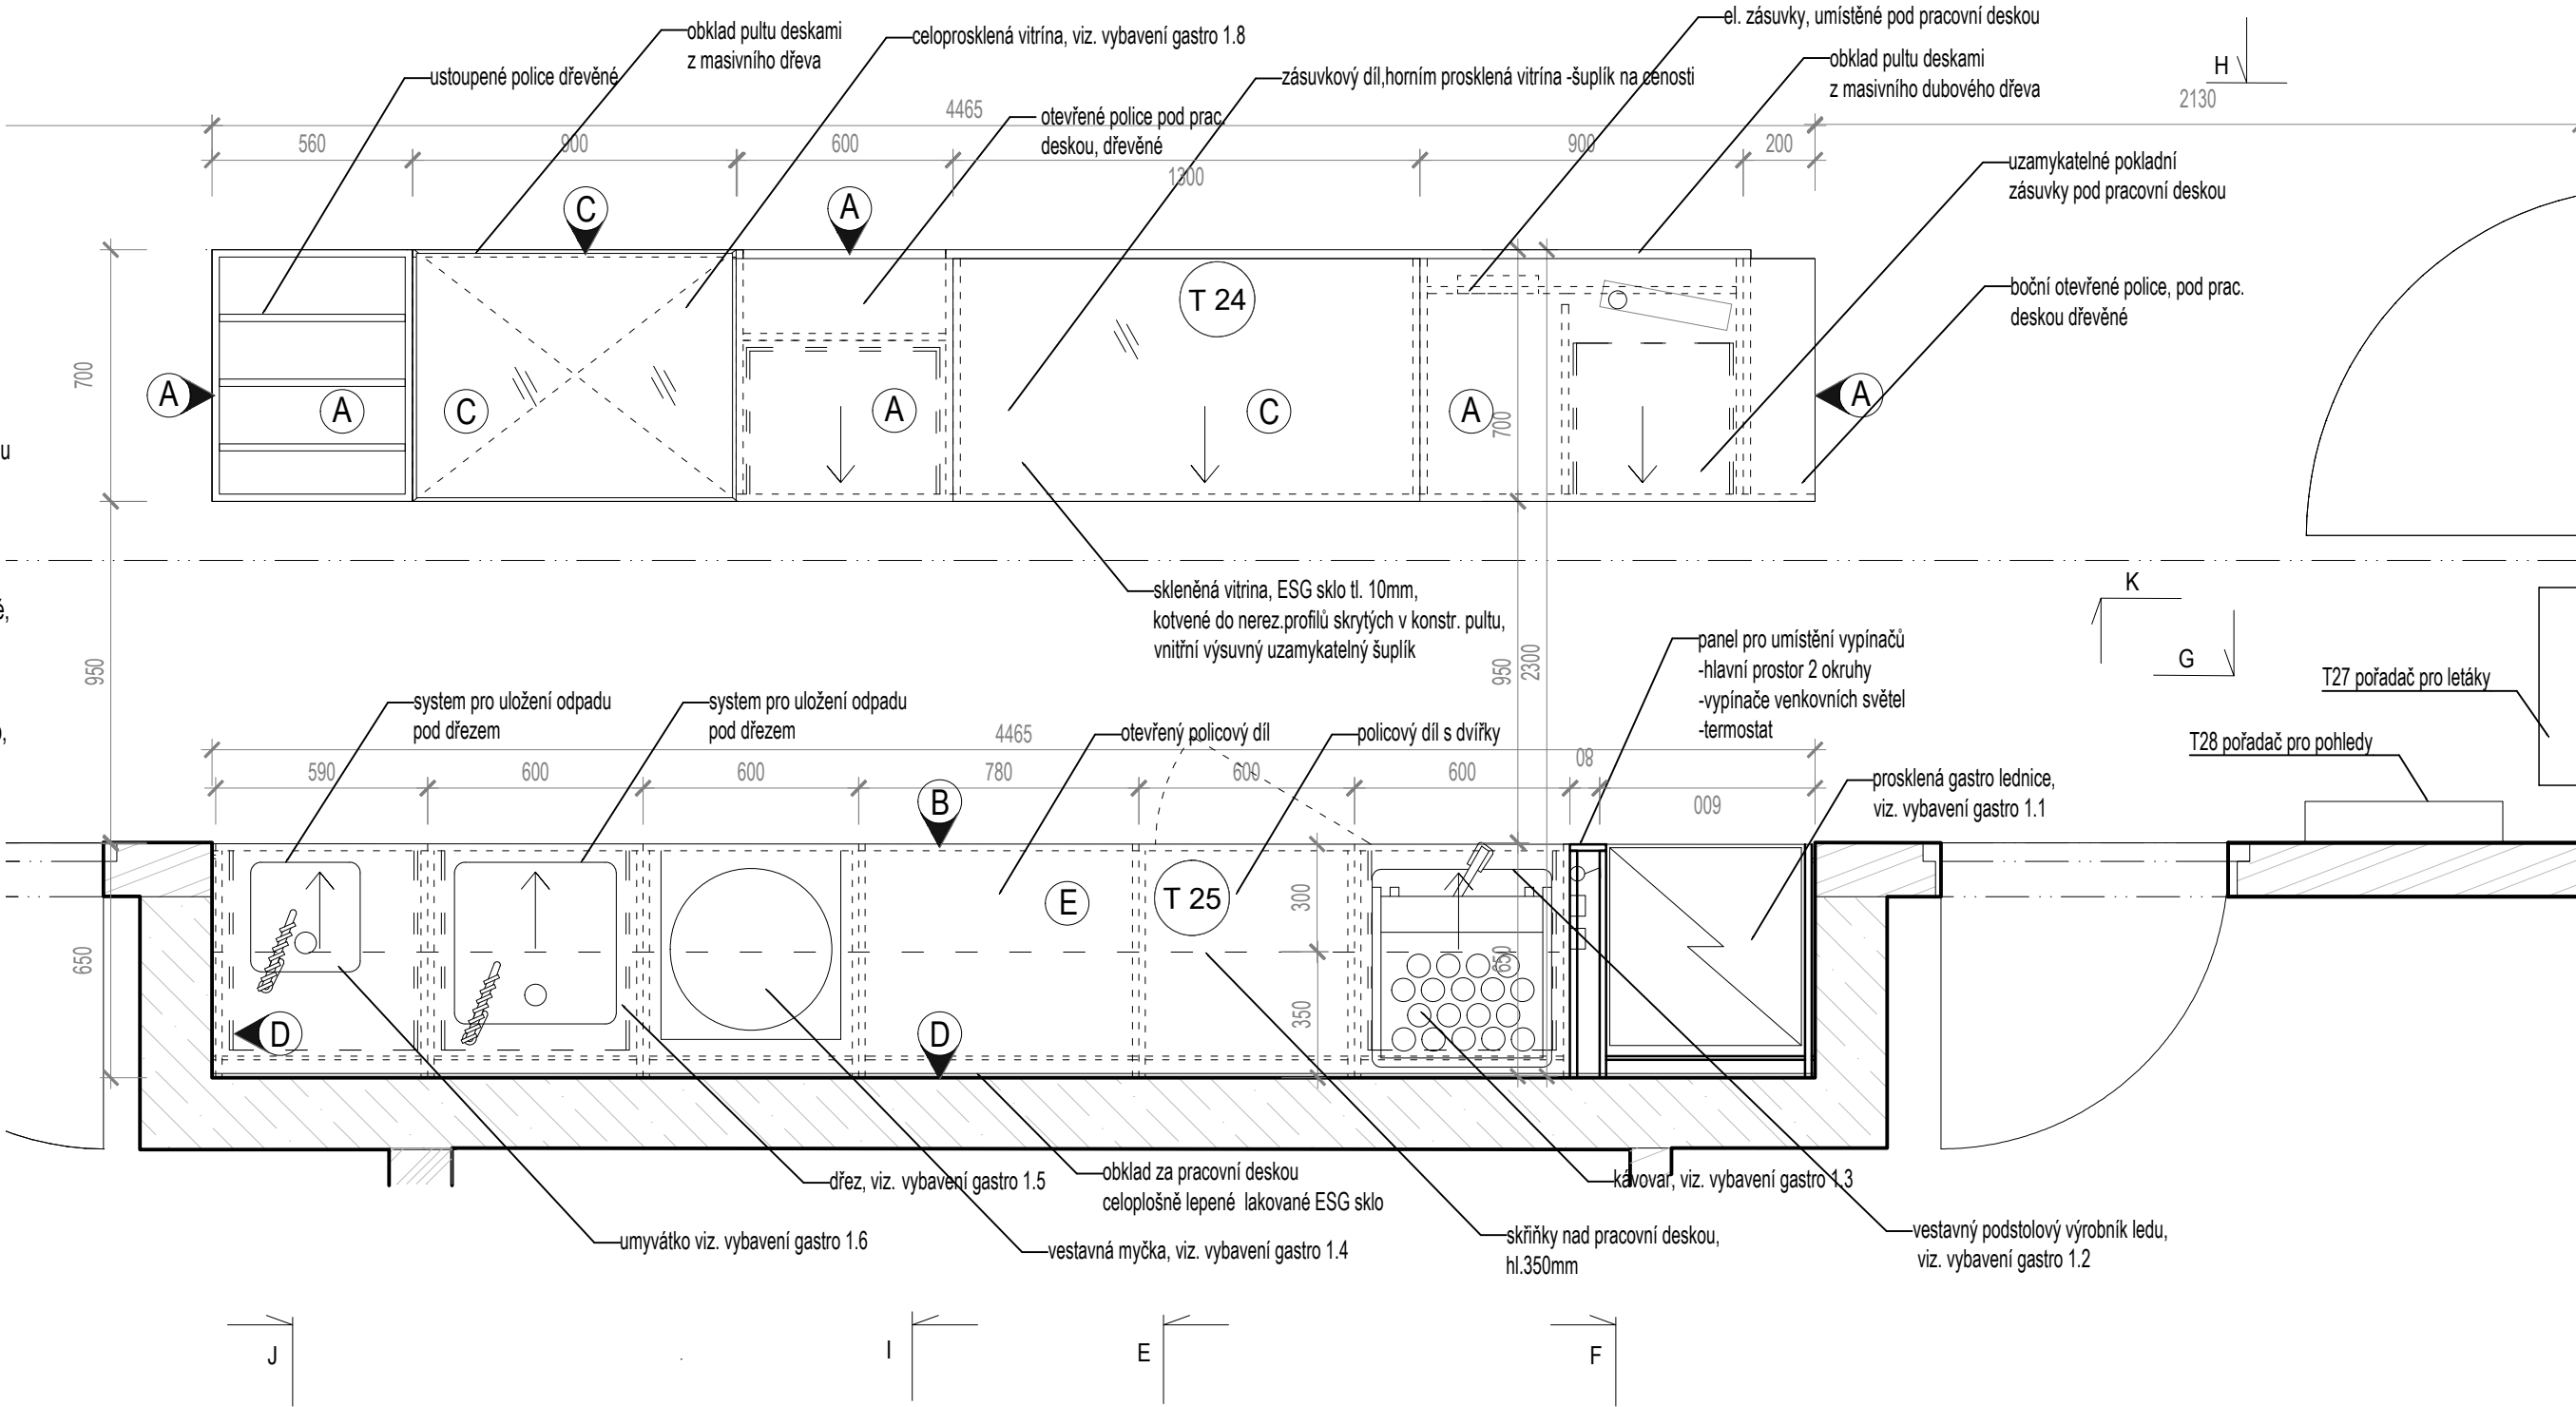

Pozn.: Zhotovitel zaměří skutečné rozměry a předloží dílenskou dokumentaci ke schválení projektantem před začátkem prací

±0,000 = 261.77 m.n.m.

vypracoval: Ing.arch. Eliška Jebavá Ing.arch. Kseniya Liutenko		kontroloval: Irena Hrabincová Dipl.Arch.	zodpovědný projektant: Irena Hrabincová Dipl.Arch.	IHARCH s.r.o. IRENA HRABINCOVÁ Dipl.Arch. atelier@iharch.cz www.iharch.cz tel.: 605 975 255		Vratislavova 1/21 Praha 2-Vyšehrad 128 00	
investor: Regionální muzeum v Kolíně				č.zakázky: 072		revize:	paré:
projekt: Vstupní budova Muzea lidových staveb v Kouřimi				stupeň: DPS		-	
výkres: občerstvení a obchod půdorys detail _T24_T25 součást projektu gastrotechnologie				datum: 9/2025		č. výkresu: D.1.1.D.05	
				měřítko: 1:20@A3			

© Copyright 2011 IHARCH s.r.o.