



OPĚRNÁ ZEĎ - JENÍKOV, ČECHTICE  
VÝKRES ŘÍMSY

PŮDORYS  
M 1:50

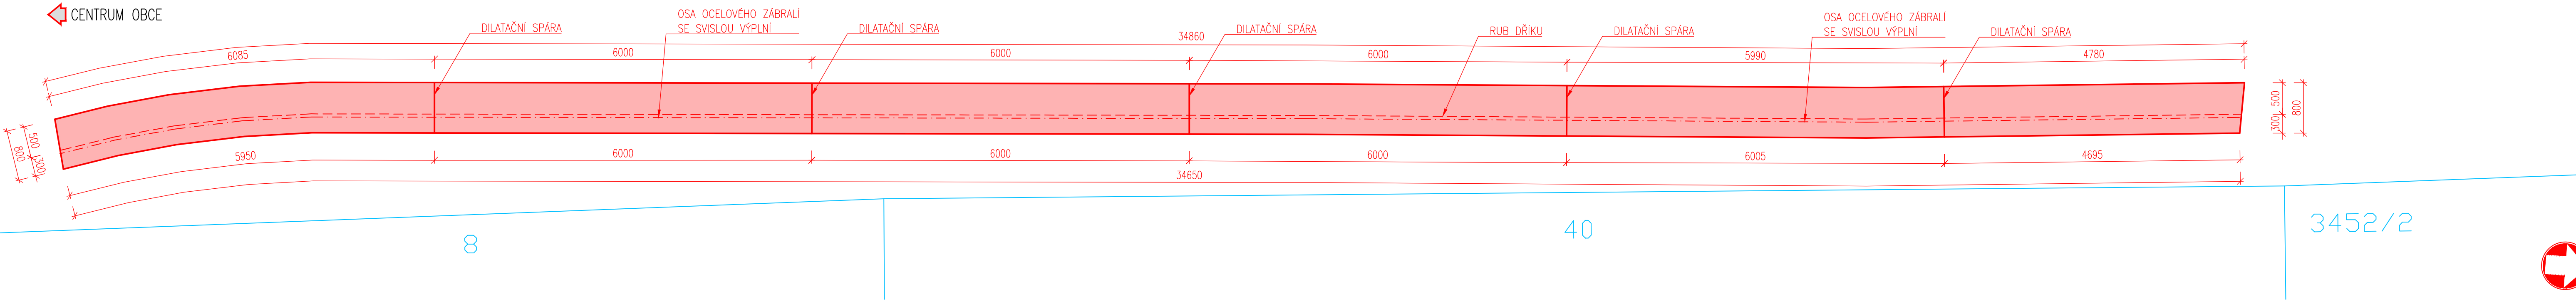

PŘÍČNÝ ŘEZ ŘÍMSOU  
M 1:10

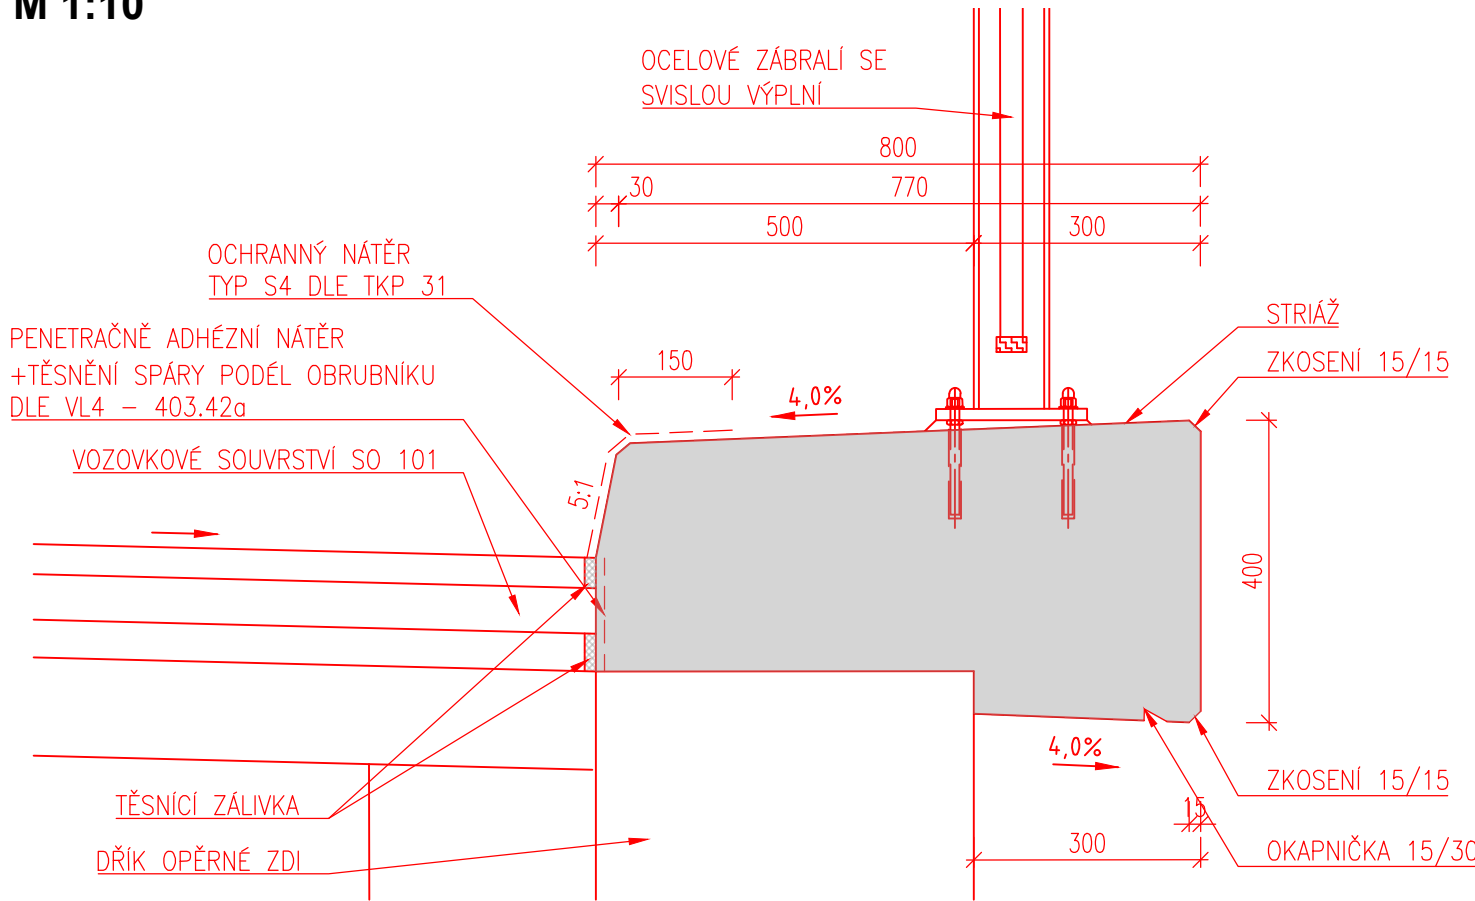

Tabulka betonů (podle TKP18, ČSN EN 206+A2 a ČSN EN 1992-1-1)

ČÁST KONSTRUKCE	TŘÍDA	SVP
ŘÍMSA	C30/37	XC4, XD3, XF4
	MAX. PRŮSAK 20 mm	ČSN EN 12 390-8

Výztuž

BETONÁŘSKÁ VÝZTUŽ	B500B	Dle ČSN 10 080 A ČSN 42 0139
-------------------	-------	------------------------------

Poznámky:

- VŠECHNY KÓTY JSOU UVEDENY V MM, NENÍ-LI UVEDENO JINAK. VŠECHNY VÝŠKY JSOU UVEDENY V M N. M. BPV, NENÍ-LI UVEDENO JINAK, SOUŘADNICOVÝ SYSTÉM: S-JTSK
- VEŠKERÁ VÝZTUŽ VYSTUPUJÍCÍ Z PRACOVNÍCH SPÁR, KTERÁ NEBUDE ZABETONOVÁNA DO 8 TÝDNŮ BUDE OCHRÁNĚNA V CELÉ VYSTUPUJÍCÍ DÉLCE PROTIKOROZNÍM NÁTĚREM
- VÝZTUŽ PROCHÁZEJÍCÍ PRACOVNÍ SPÁROU BUDE OCHRÁNĚNA PROTIKOROZNÍM NÁTĚREM DLE TP 136 MD. NÁTĚR BUDE PROVEDEN NA VZDÁLENOST 50 mm NA OBĚ STRANY OD OSY SPÁRY
- PŘESNOST VYTÝČENÍ JE STANOVENA V TECHNICKÉ ZPRÁVĚ PODLE TKP, KAP.1 PŘÍLOHA 9 A V ČSN 73 0420, TAB.27

LEGENDA

- KATASTR NEMOVITOSTÍ
- PARCELNÍ ČÍSLO

Č.	Datum	Popis	Vypracoval	Schválil
		REVIZE		

Souřadnicový systém S-JTSK, Výškový systém Bpv

Investor:

**Ksús**  
KRAJSKÁ STAVITELSKÁ FAKULTA  
KSÚS STŘEDOČESKÉHO KRAJE, p.o.  
Zborovská 11  
150 21 Praha 5

Navrhl/vypracoval: Ing. Petr Tomáš	Zodpovědný projektant: Ing. Petr Tomáš	Dodavatel: <b>Agile Geotechnics s.r.o.</b> Šumavská 1036/23, 120 00 Praha 2 tel.: +420 778 486 915 e: kancelar@agile-ge.cz; www.agile-ge.cz
Technická kontrola: Ing. Aleš Menšík	Hlavní inženýr projektu: Ing. Petr Tomáš	

Kraj: Středočeský	Čís.sm.obj.: -/-
Katastrální území: Jeníkov u Vlašimi	Čís.akce: -/-
Akce: III/11223 JENÍKOV - HAVÁRIE OPĚRNÉ ZDI - PD	Datum: 06/2025
	Formát: 5x4
Část: SO 251 OPĚRNÁ ZEĎ	Měřítko: 1:10, 1:50
Příloha: Výkres římsy	Stupeň: PDPS
	Číslo kopie: D.1.2.10