



PŮDORYS 1.NP - UMÍSTĚNÍ A PROPOJENÍ VNITŘNÍ JEDNOTKY TČ:

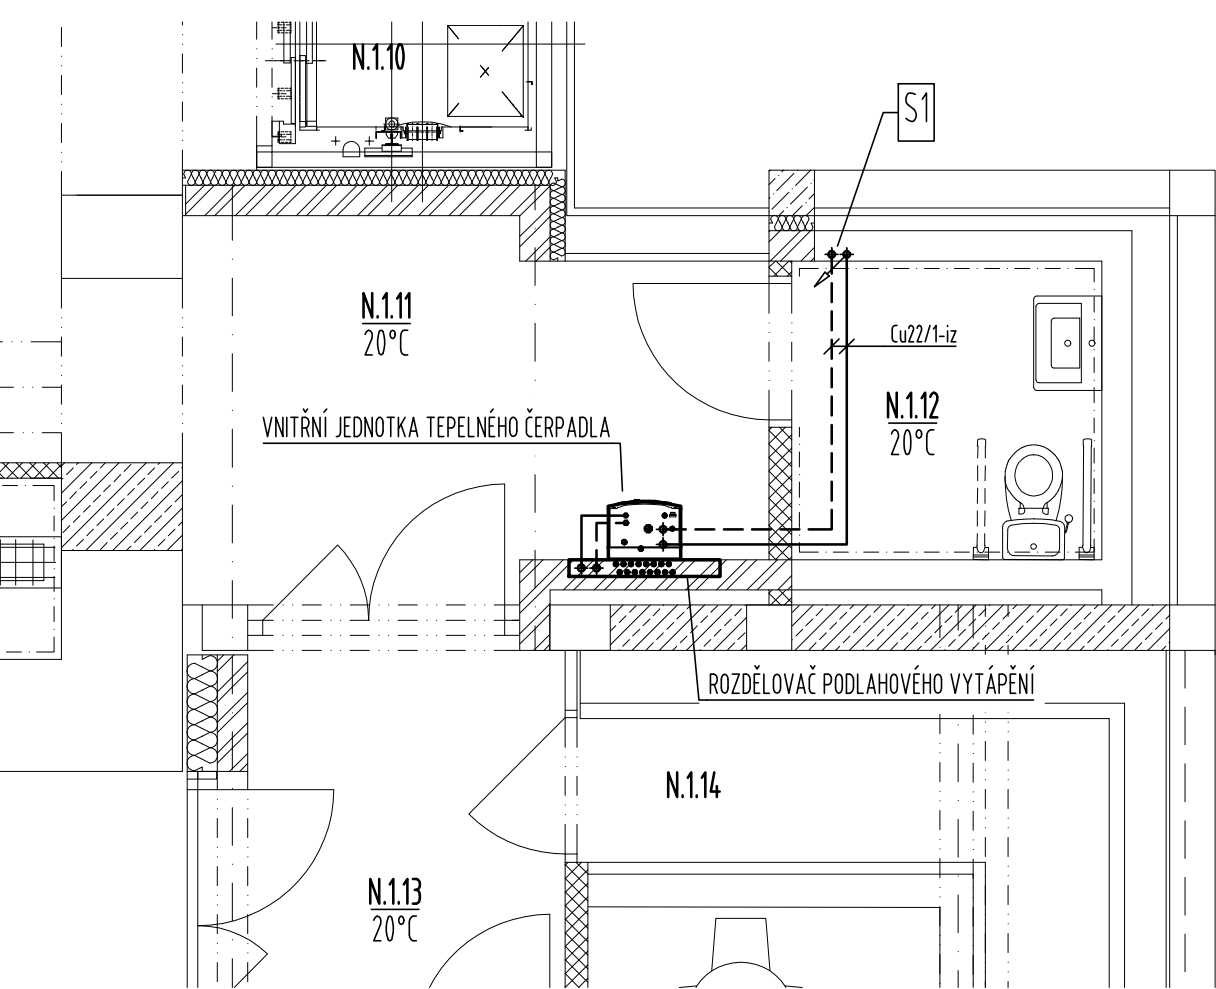

PŮDORYS 1.PP - UMÍSTĚNÍ VENKOVNÍ JEDNOTKY TČ:

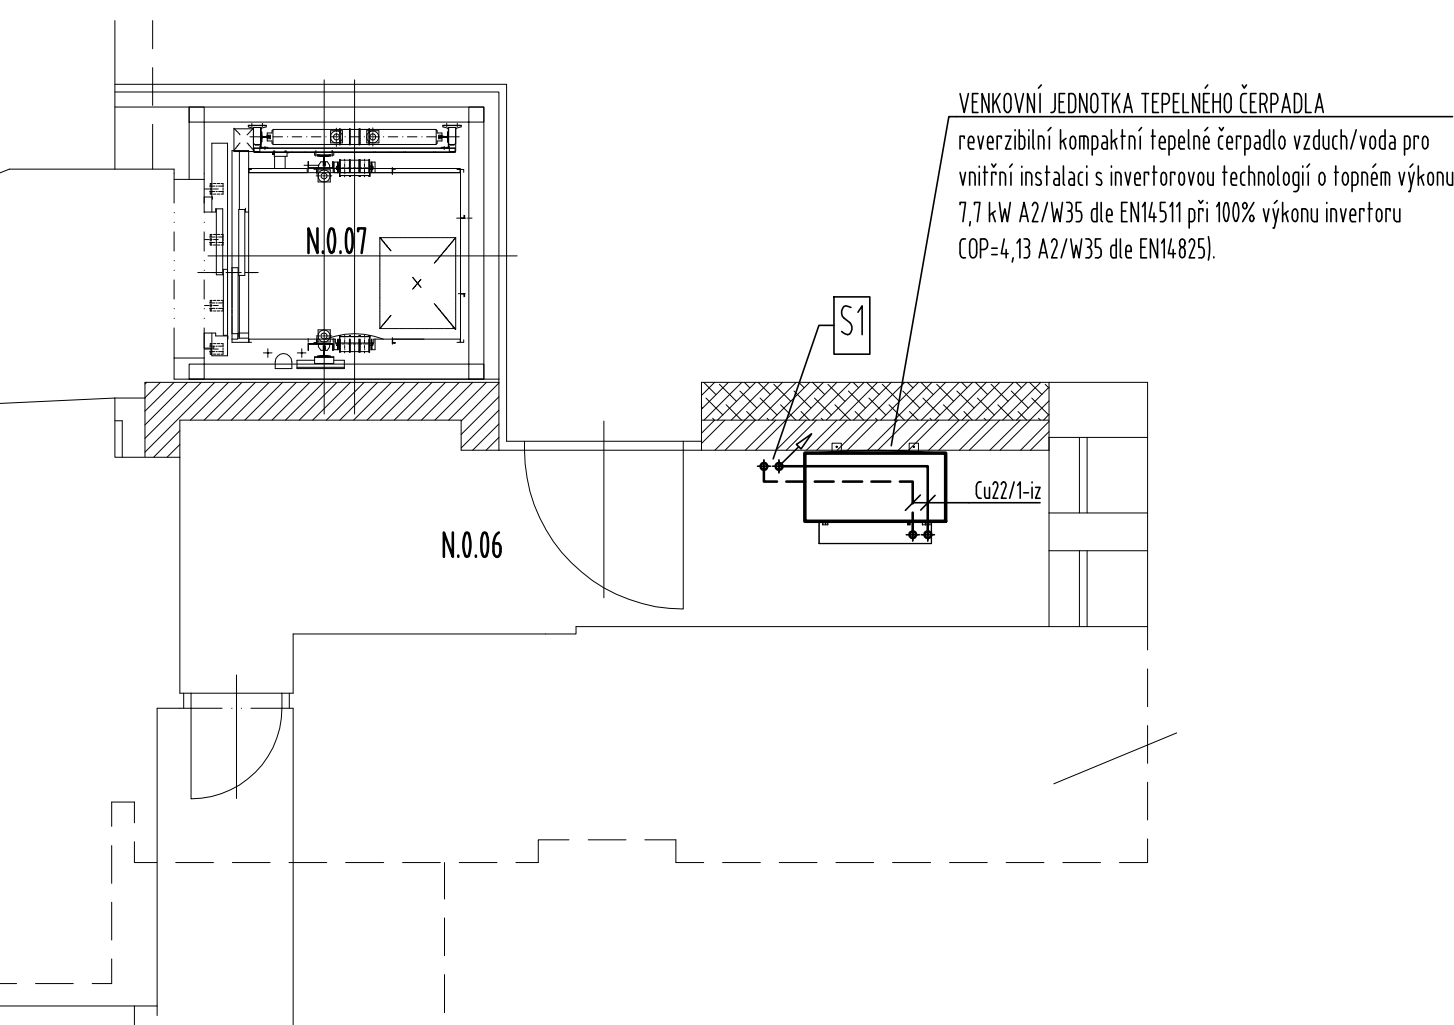


LEGENDA MÍSTNOSTÍ:

Č.M.	NÁZEV MÍSTNOSTI	PLOCHA	PODLAHA
1.01	CHODBA	32,30	KERAMICKÁ DLAŽBA
1.02	VÝSTAVNÍ PROSTOR	19,20	KOBEREC
1.03	VÝSTAVNÍ PROSTOR	16,85	KOBEREC
1.04	VÝSTAVNÍ PROSTOR	23,94	KOBEREC
1.05	VÝSTAVNÍ PROSTOR	39,60	KOBEREC
1.06	KANCELÁŘ	22,07	KOBEREC + PVC
1.07	DENNÍ MÍSTNOST	17,03	KOBEREC
N.1.08	CHODBA	8,58	KERAMICKÁ DLAŽBA + SOKL
N.1.09	ÚKLID	2,44	KERAMICKÁ DLAŽBA
N.1.10	VÝTAH	2,80	
N.1.11	CHODBA	9,00	KERAMICKÁ DLAŽBA + SOKL
N.1.12	WC INVALIDÉ	4,05	KERAMICKÁ DLAŽBA
N.1.13	ZÁDVEŘÍ	5,41	KERAMICKÁ DLAŽBA + SOKL
N.1.14	LAPIDÁRIUM	11,87	KAMENNÁ DLAŽBA
N.1.15	POKLADNA	36,84	KERAMICKÁ DLAŽBA + SOKL
N.1.16	ŠATNA	7,79	KERAMICKÁ DLAŽBA + SOKL
N.1.17	ÚKLID + WC ZAMĚSTNANCŮ	1,85	KERAMICKÁ DLAŽBA
N.1.18	WC MUŽI	3,22	KERAMICKÁ DLAŽBA
N.1.19	WC ŽENY	2,93	KERAMICKÁ DLAŽBA


LEGENDA MÍSTNOSTÍ:

Č.M.	NÁZEV MÍSTNOSTI	PLOCHA	PODLAHA
0.01	CHODBA	55,38	KAMENNÁ DLAŽBA
0.02	VÝSTAVNÍ PROSTOR	17,82	KAMENNÁ DLAŽBA
0.03	TECHNICKÁ MÍSTNOST	15,72	KAMENNÁ DLAŽBA
0.04	SKLAD	20,71	KAMENNÁ DLAŽBA
0.05	VÍCEÚČELOVÝ SÁL	65,66	KAMENNÁ DLAŽBA
N.0.06	TECHNICKÁ MÍSTNOST	7,49	BETON + NÁTĚR + SOKL
N.0.07	VÝTAH	2,80	
N.0.08	ÚNIKOVÝ VÝCHOD	3,33	KAMENNÁ DLAŽBA

LEGENDA:

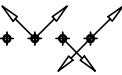

SVISLÉ POTRUBÍ, NAHORU, DOLŮ, PRŮBĚŽNÉ

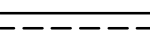

ROZVODNÉ POTRUBÍ MĚDĚNÉ VEDENÉ PŘI STĚNÁCH, V KONSTRUKCI STĚN A PODLAH

Michal Weinreb  
Projekční kancelář technických zařízení budov  
IČ: 74429124  
Hlavní projektant  
bicera s.r.o.

tel: 775 900 687  
www.alwen.cz  
weinreb@seznam.cz  
Zodpovědný projektant / Vypracoval  
M.Weinreb

Stavba: **VYBUDOVÁNÍ NOVÝCH PROSTOR POKLADNY, ZÁZEMÍ PRO NÁVŠTĚVNÍKY A BEZBARIÉROVÉHO ŘEŠENÍ PRO MUZEUM RAKOVNÍK, ŽIŽKOVO NÁMĚSTÍ 1, RAKOVNÍK** Číslo paré

Investor: Muzeum T.G.M. Rakovník, p. org., Vysoká 95, 269 01 Rakovník; IČ: 003 60 155

Stupeň: DOKUMENTACE PRO PROVEDENÍ STAVBY (DPS)

Část: D.1.4 Technika prostředí staveb - Vytápění Datum: 11/2024

Výkres: PŮDORYS 1PP A 1NP - TČ Měřítko 1:50 Číslo výkresu D.1.4.3.2