



SITUACE DOPRAVNÍHO ZNAČENÍ – ČÁST 8
M 1:500

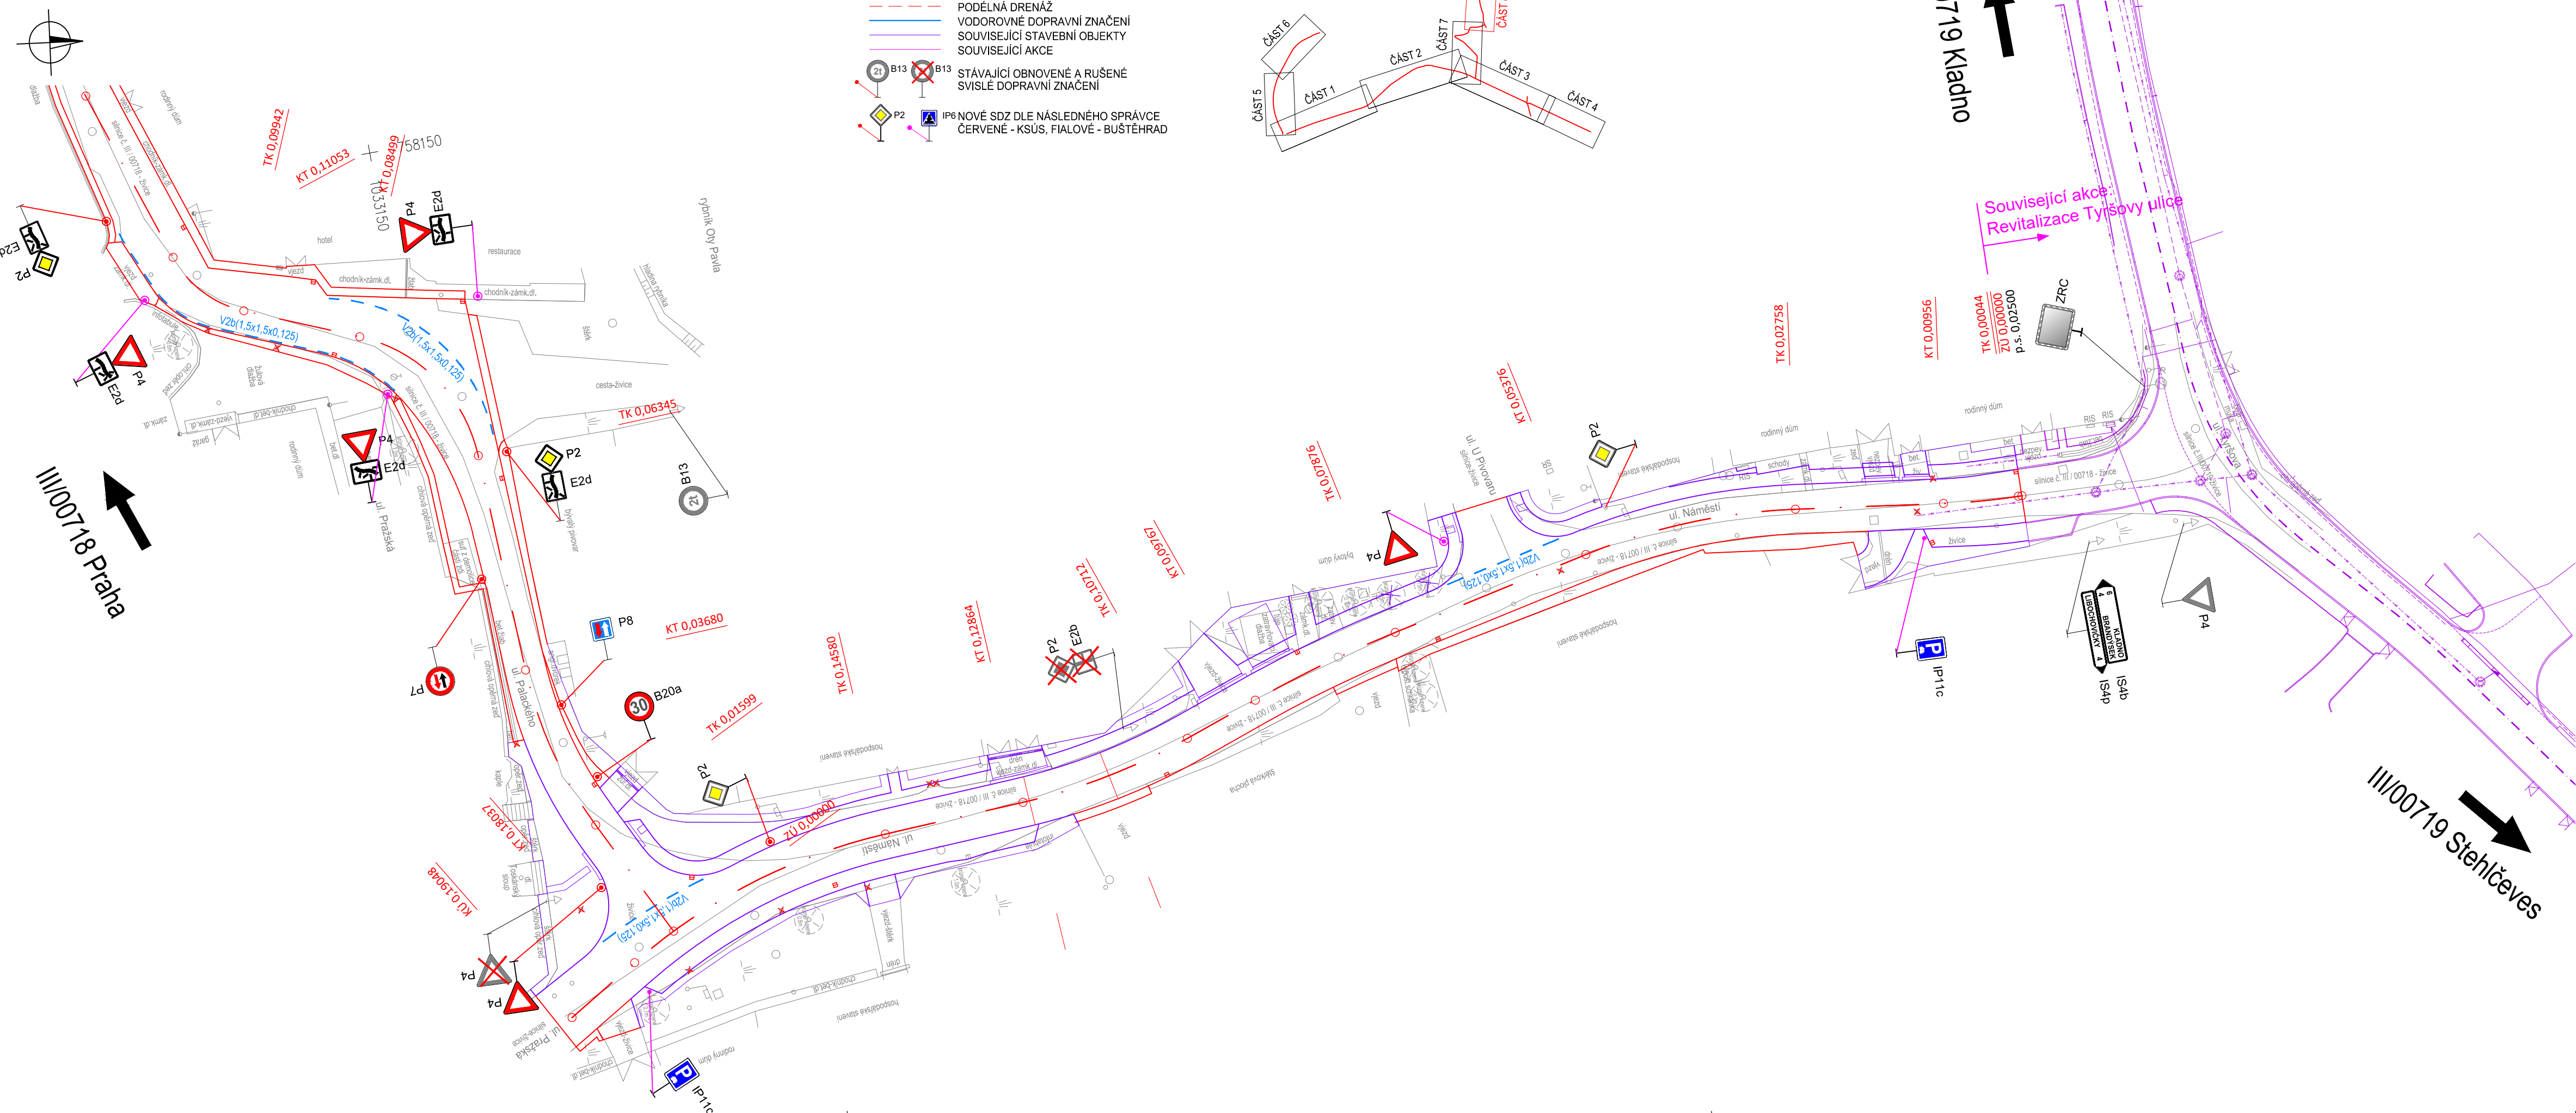

- LEGENDA:
- ZAMĚŘENÍ POLOHOPISU
 - HRANY KOMUNIKACE
 - OSA KOMUNIKACE
 - PODÉLNÁ DRENÁŽ
 - VODOROVNÉ DOPRAVNÍ ZNAČENÍ
 - SOUVISEJÍCÍ STAVEBNÍ OBJEKTY
 - SOUVISEJÍCÍ AKCE
 - STÁVAJÍCÍ OBNOVENÉ A RUŠENÉ SVISLÉ DOPRAVNÍ ZNAČENÍ
 - IP6 NOVÉ SDZ DLE NÁSLEDNĚHO SPRÁVCE ČERVENÉ - KSÚS, FIALOVÉ - BUŠTĚHRAD

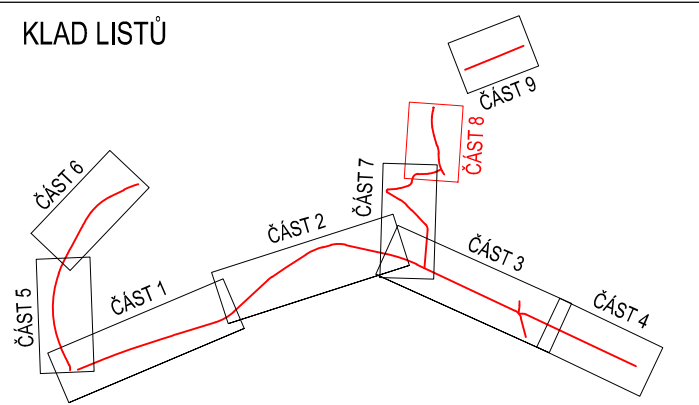

Č.	Datum	Popis	Vypracoval	Schválil
REVIZE				

Souřadnicový systém S-JTSK, Výškový systém Bpv

Objednatel:

KRAJSKÁ SPRÁVA A ÚDRŽBA SILNIC STŘEDOČESKÉHO KRAJE
ZBOROVSKÁ 81/11, 150 21 PRAHA 5 - SMÍCHOV

Zhotovitel:

Společnost BIM SAS4S
Vedoucí společnosti
SAGASTA s.r.o.
Novodvorská 1010/14
142 00 Praha 4 Lhotka

SAGASTA **AFRY** **SATRA** **4roads** **SHB**

Navrhl/vypracoval:

Ing. Štěpán Hlaváč

Zodpovědný projektant:

Ing. Karel Fazekas, Ph.D.

Technická kontrola:

Ing. Pavel Paška

Hlavní inženýr projektu:

Ing. Karel Fazekas, Ph.D.

Zpracovatel:

4roads s.r.o.
Slunná 541/27
162 00 Praha 6
IČ: 06327354

Kraj: Středočeský

Katastrální území: Buštěhrad

Stavba: III/00715, III/00718, III/00719 Buštěhrad, průtah - PD

Část: SITUACNÍ VÝKRESY

Příloha: SITUACE DOPRAVNÍHO ZNAČENÍ - ČÁST 8

Čís.sm.obj.: S-3681/00066001/2020

Čís.akce: 20074

Datum: 02/2024

Formát: 4 x A4

Měřítko: 1:500

Stupeň: PDPS

Číslo kopie: C.4.8