



I/61 Kladno

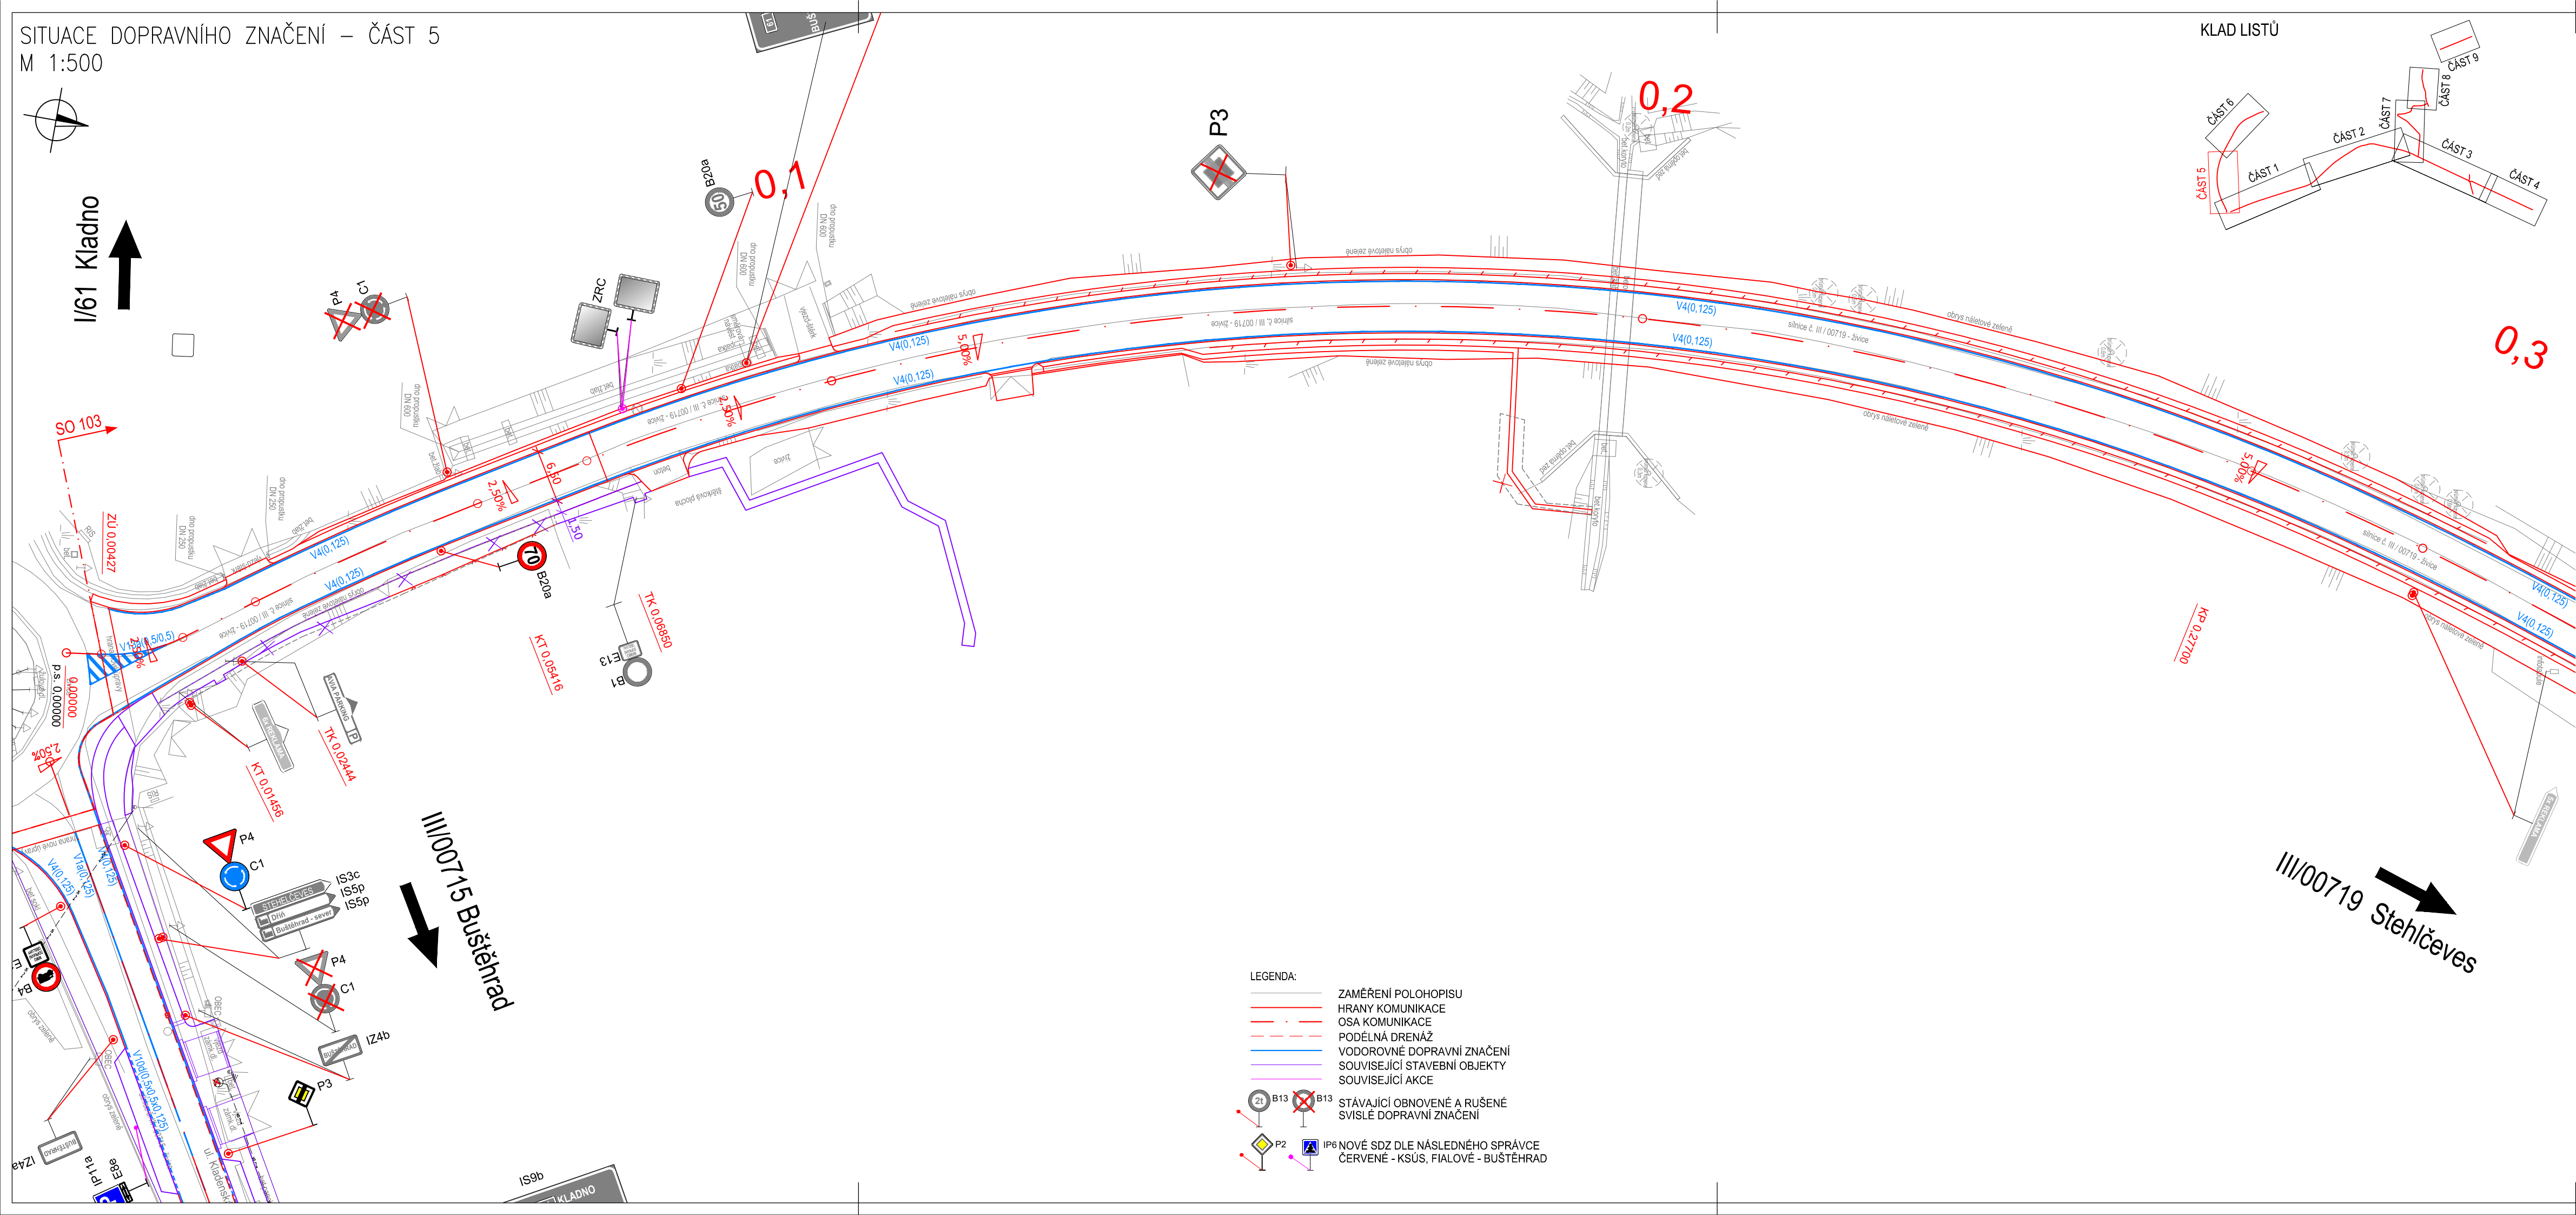

KLAD LISTŮ

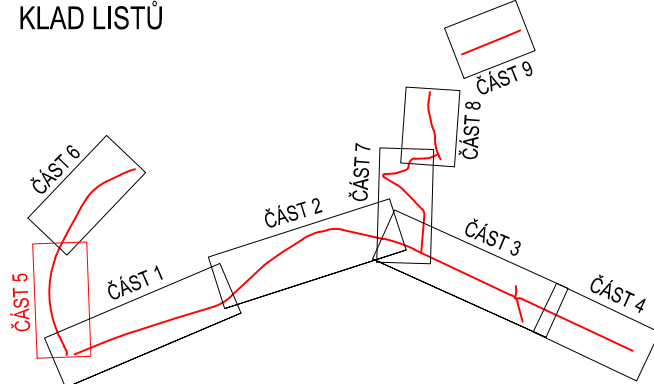

0,3

III/00719 Stehlčeves

III/00715 Buštěhrad

- LEGENDA:
- ZAMĚŘENÍ POLOHOPOISU
  - HRANY KOMUNIKACE
  - OSA KOMUNIKACE
  - PODÉLNÁ DRENÁŽ
  - VODOROVNÉ DOPRAVNÍ ZNAČENÍ
  - SOUVISEJÍCÍ STAVEBNÍ OBJEKTY
  - SOUVISEJÍCÍ AKCE
  - STÁVAJÍCÍ OBNOVENÉ A RUŠENÉ SVISLÉ DOPRAVNÍ ZNAČENÍ
  - IP6 NOVÉ SDZ DLE NÁSLEDNÉHO SPRÁVCE ČERVENÉ - KSÚS, FIALOVÉ - BUŠTĚHRAD

Č.	Datum	Popis	Vypracoval	Schválil
REVIZE				

Souřadnicový systém S-JTSK, Výškový systém Bpv

Objednatel:

**KRAJSKÁ SPRÁVA A ÚDRŽBA SILNIC STŘEDOČESKÉHO KRAJE**  
ZBOROVSKÁ 81/11, 150 21 PRAHA 5 - SMÍCHOV

Zhotovitel:

Společnost BIM SAŠ4S  
Vedoucí společnosti  
SAGASTA s.r.o.  
Novodvorská 1010/14  
142 00 Praha 4 Lhotka

**SAGASTA** **AFRY** **SATRA** **4roads** **SHB**

Navrh/vypracoval: Ing. Štěpán Hlaváč	Zodpovědný projektant: Ing. Karel Fazekas, Ph.D.	 <b>4roads s.r.o.</b> Slunná 541/27 162 00 Praha 6 IČ: 06327354
Technická kontrola: Ing. Pavel Paška	Hlavní inženýr projektu: Ing. Karel Fazekas, Ph.D.	

Kraj: Středočeský	Čís.sm.obj.: S-3681/00066001/2020
Katastrální území: Buštěhrad	Čís.akce: 20074
Stavba: <b>III/00715, III/00718, III/00719 Buštěhrad, průtah - PD</b>	Datum: 02/2024
	Formát: 4 x A4
Část: <b>SITUAČNÍ VÝKRESY</b>	Měřítko: 1:500
	Stupeň: PDPS
Příloha: <b>SITUACE DOPRAVNÍHO ZNAČENÍ - ČÁST 5</b>	Číslo přílohy: C.4.5