



A

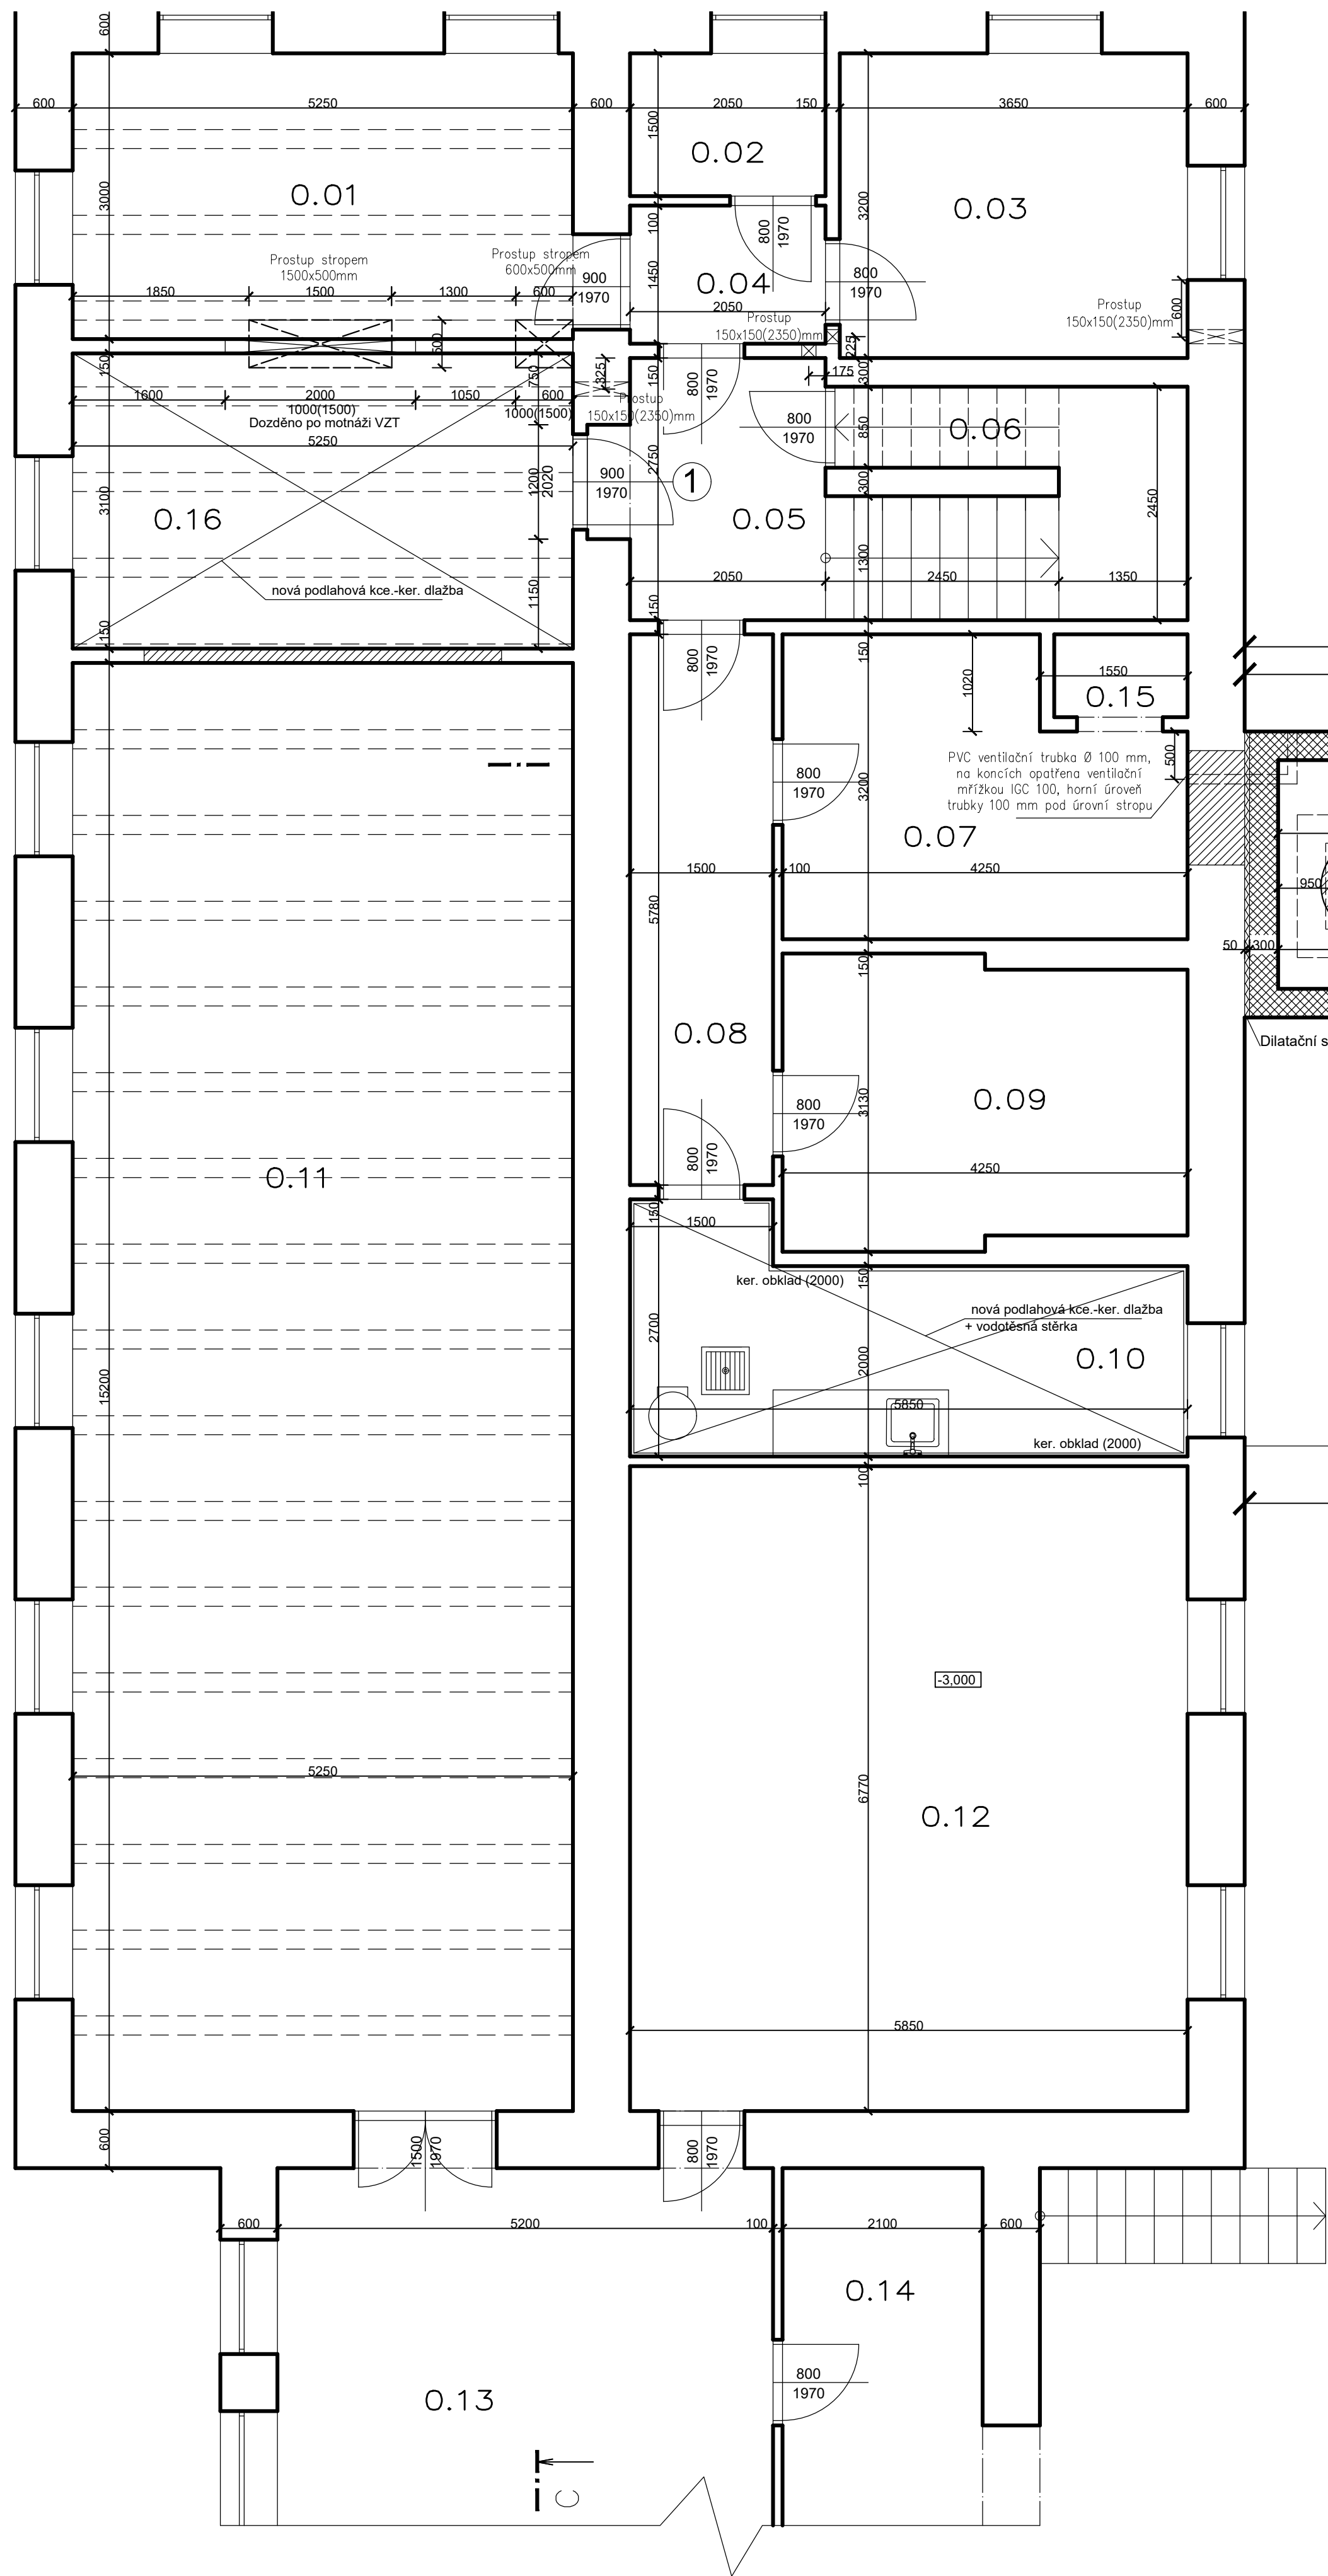

B

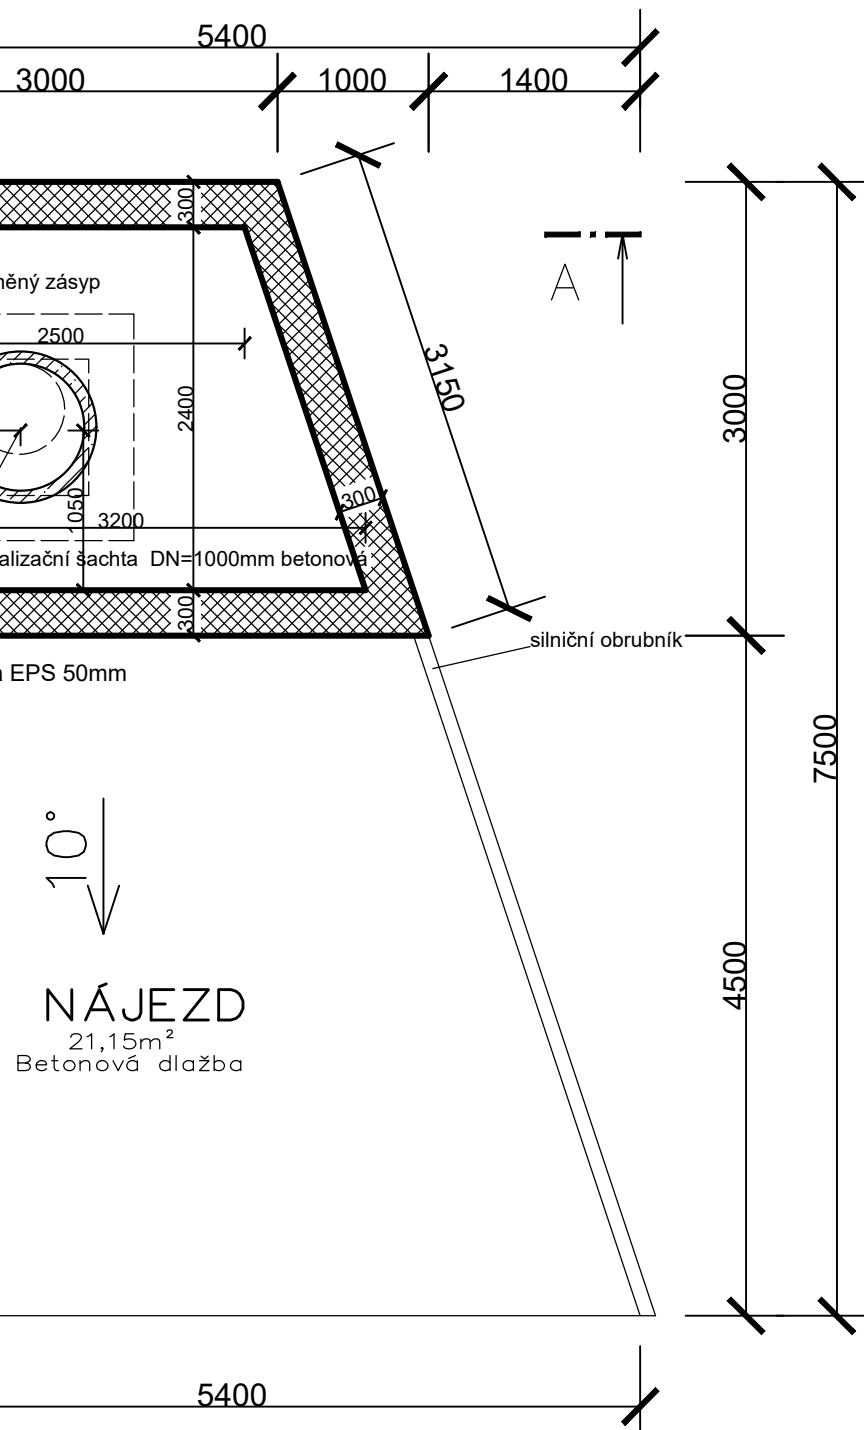


B

TABULKA DVEŘÍ

OZN.	ROZMĚRY	POHLED	TYP	ZÁRUBNĚ	ORIENTACE	POČET	MATERIÁL
1	900x1970		OCELOVÁ	L		1	PLNÉ DŘEVO LAKOVANÉ BÍLÉ S PO 45+práh

LEGENDA:

	PŮVODNÍ KCE.
	CIHLA CP NA MC 50
	BETONOVÉ TVÁRNICE 300 - ZTRACENÉ BEDNĚNÍ

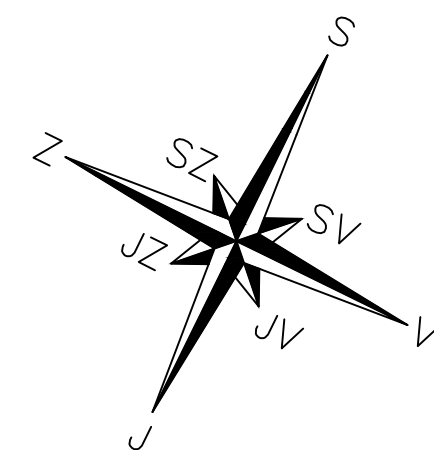

Půdorys 1 PP – Nový Stav
Architektonicko–stavební řešení
Projekt pro provedení stavby

		Projektční kancelář IMK Kladno, s.r.o. Ke Stadionu 2347, Kladno	ICO 247 83 005 DIČ CZ 247 83 005 imk.kladno@seznam.cz
Datum 11/22	Zak. č. 8/22/035	Rekonstrukce kuchyně Cyrila Boudy 2953, Kladno kat. úz. Kladno	
Měřítko 1: 50	Č. výk. D.1.1.b 06	Investor Střední průmyslová škola stavební a Obchodní akademie ul. Cyrila Boudy, čp.2954 ,Kladno	