


NÁVRH ŘEŠENÍ ZELENĚ PRŮTAHU

OBCÍ PŘEZLETICE

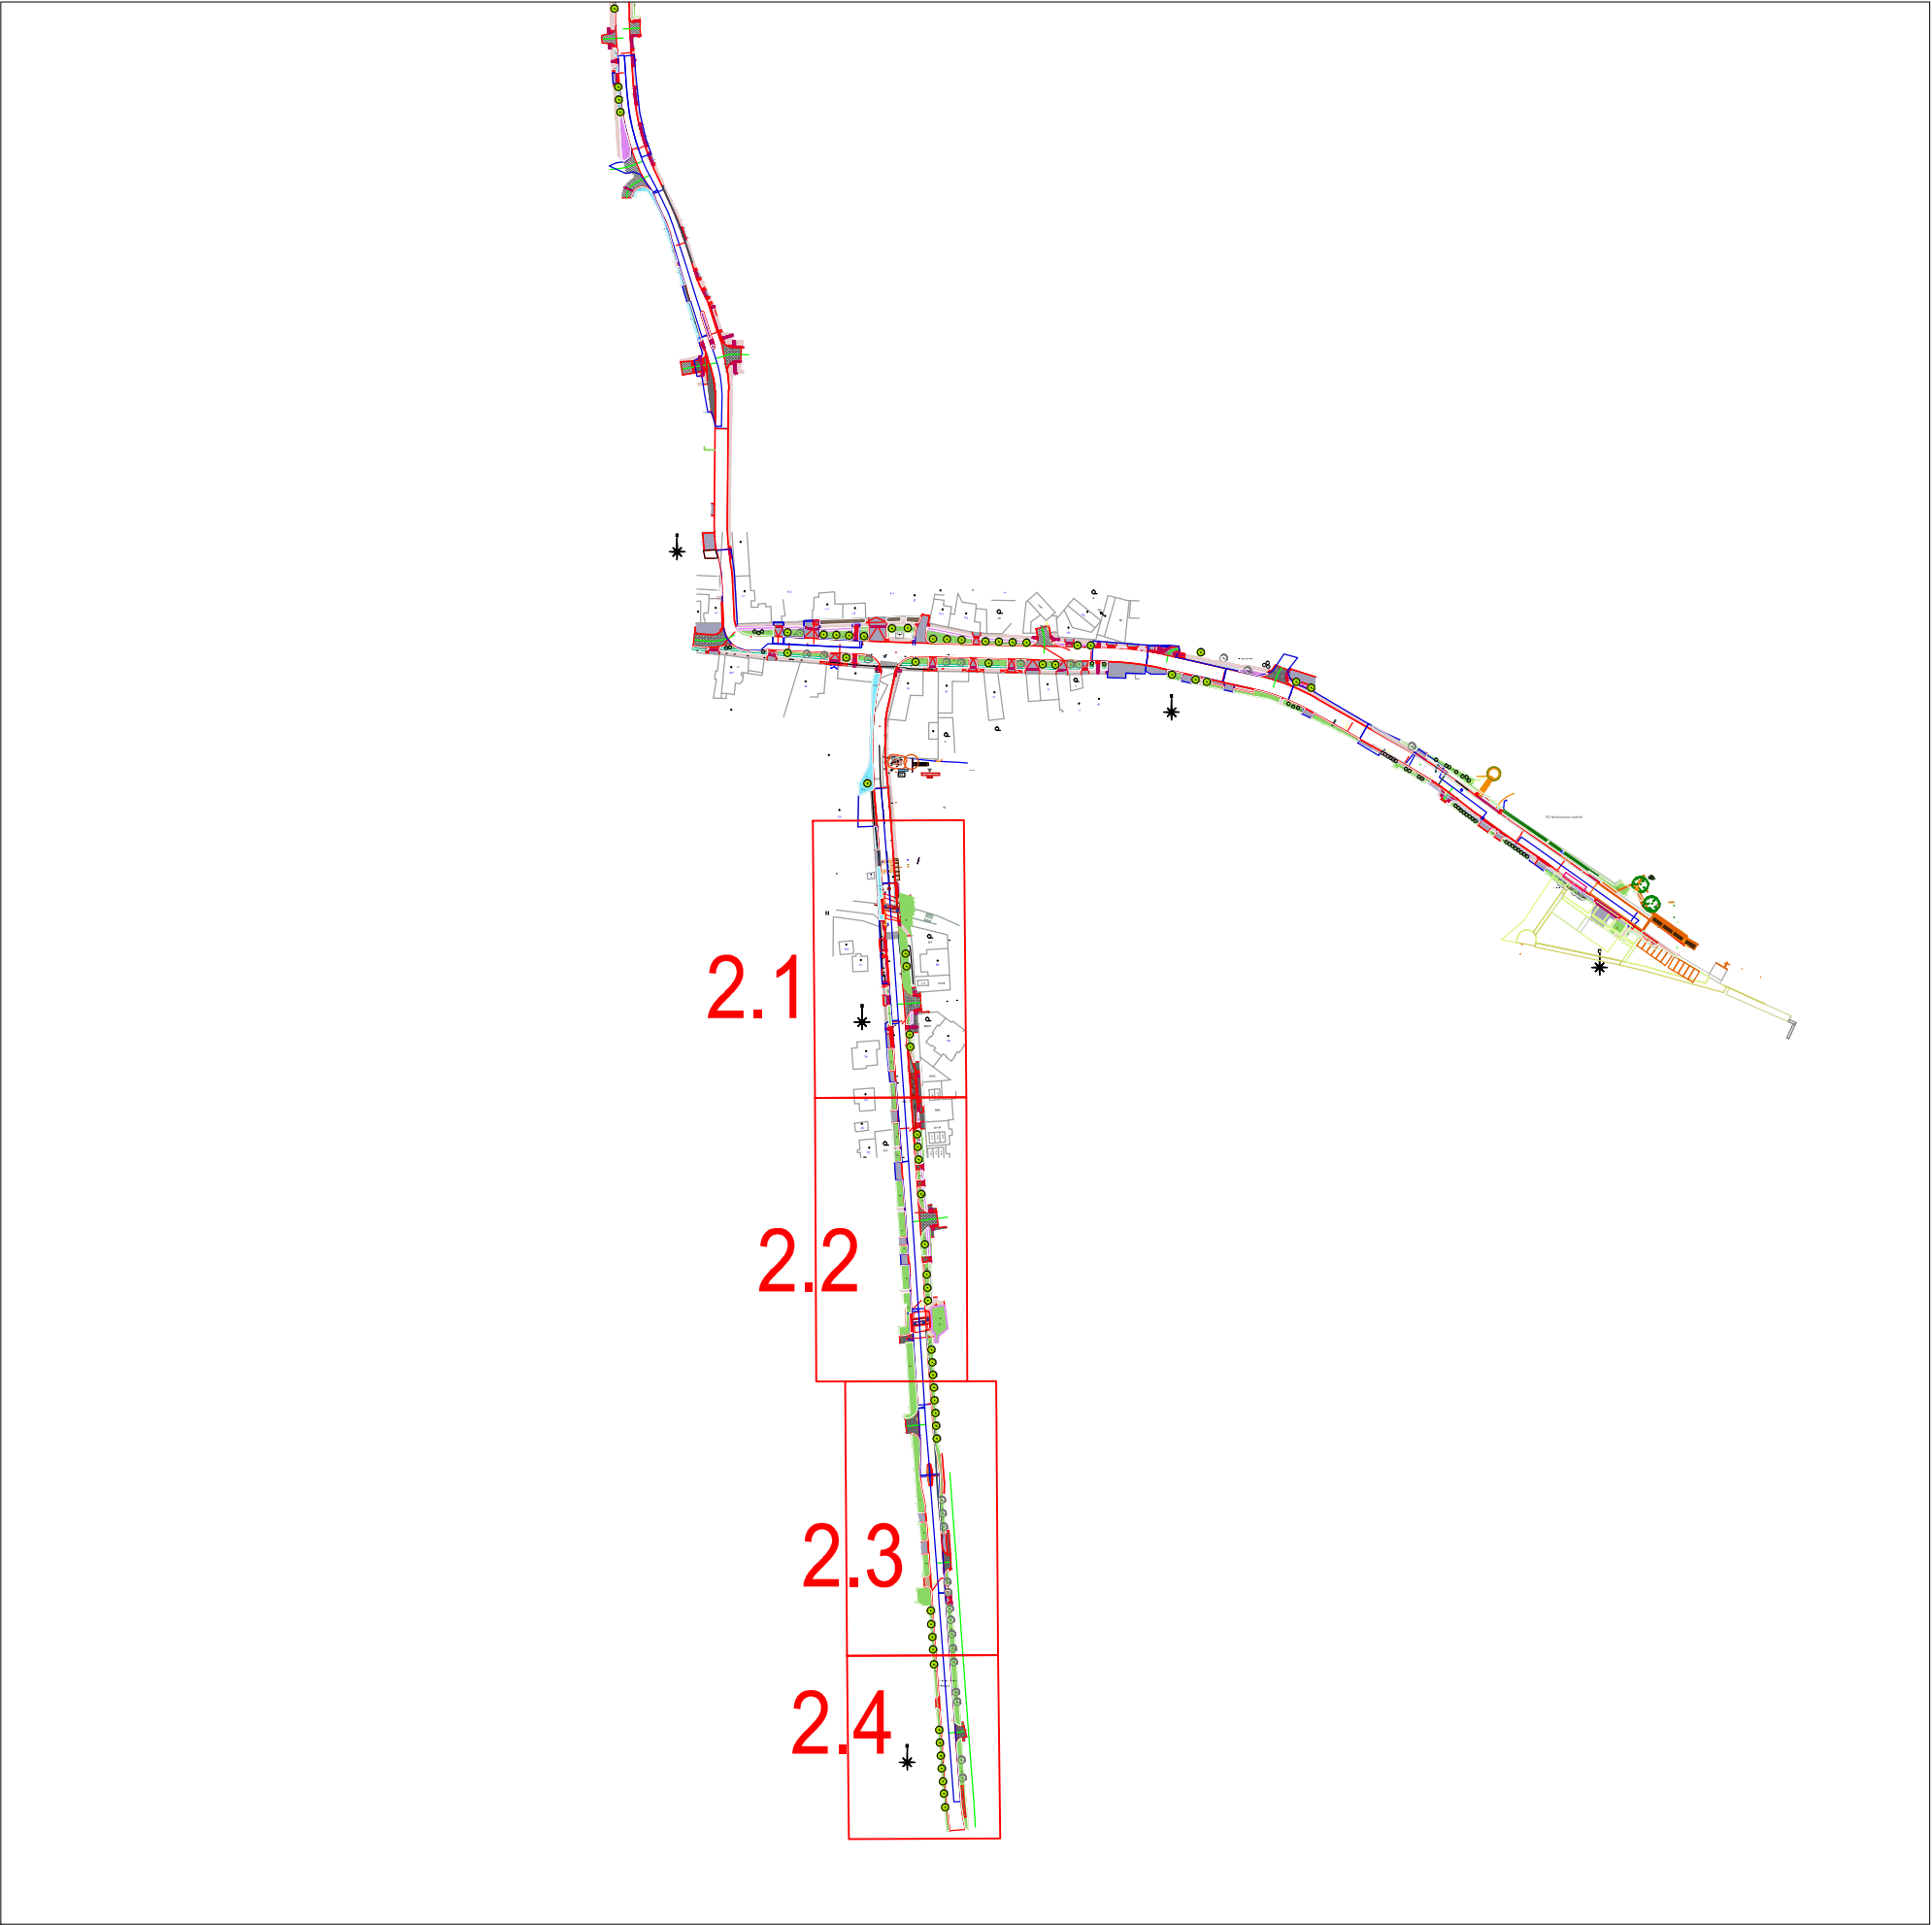

Přezletice - Průtah III. etapa			
Investor: Obecní úřad Přezletice Veleňská 48 250 73 Přezletice místostarosta@prezletice.cz +420 602 310 391	Projekce: Ing. Michaela Suchoňová 28. října 12 278 01 Kralupy nad Vltavou +420 777 851 180	Číslo paré:	
		Datum:	01/2025
Projektant:	Ing. Michaela Suchoňová	Formát: 2xA4	
Vypracoval:	Ing. Michaela Suchoňová	Měřítko: 1:400	
Obsah: NÁVRH SADOVÝCH ÚPRAV - celková situace			Číslo výkresu: 1