


KATASTRÁLNÍ SITUACE
M 1 : 250

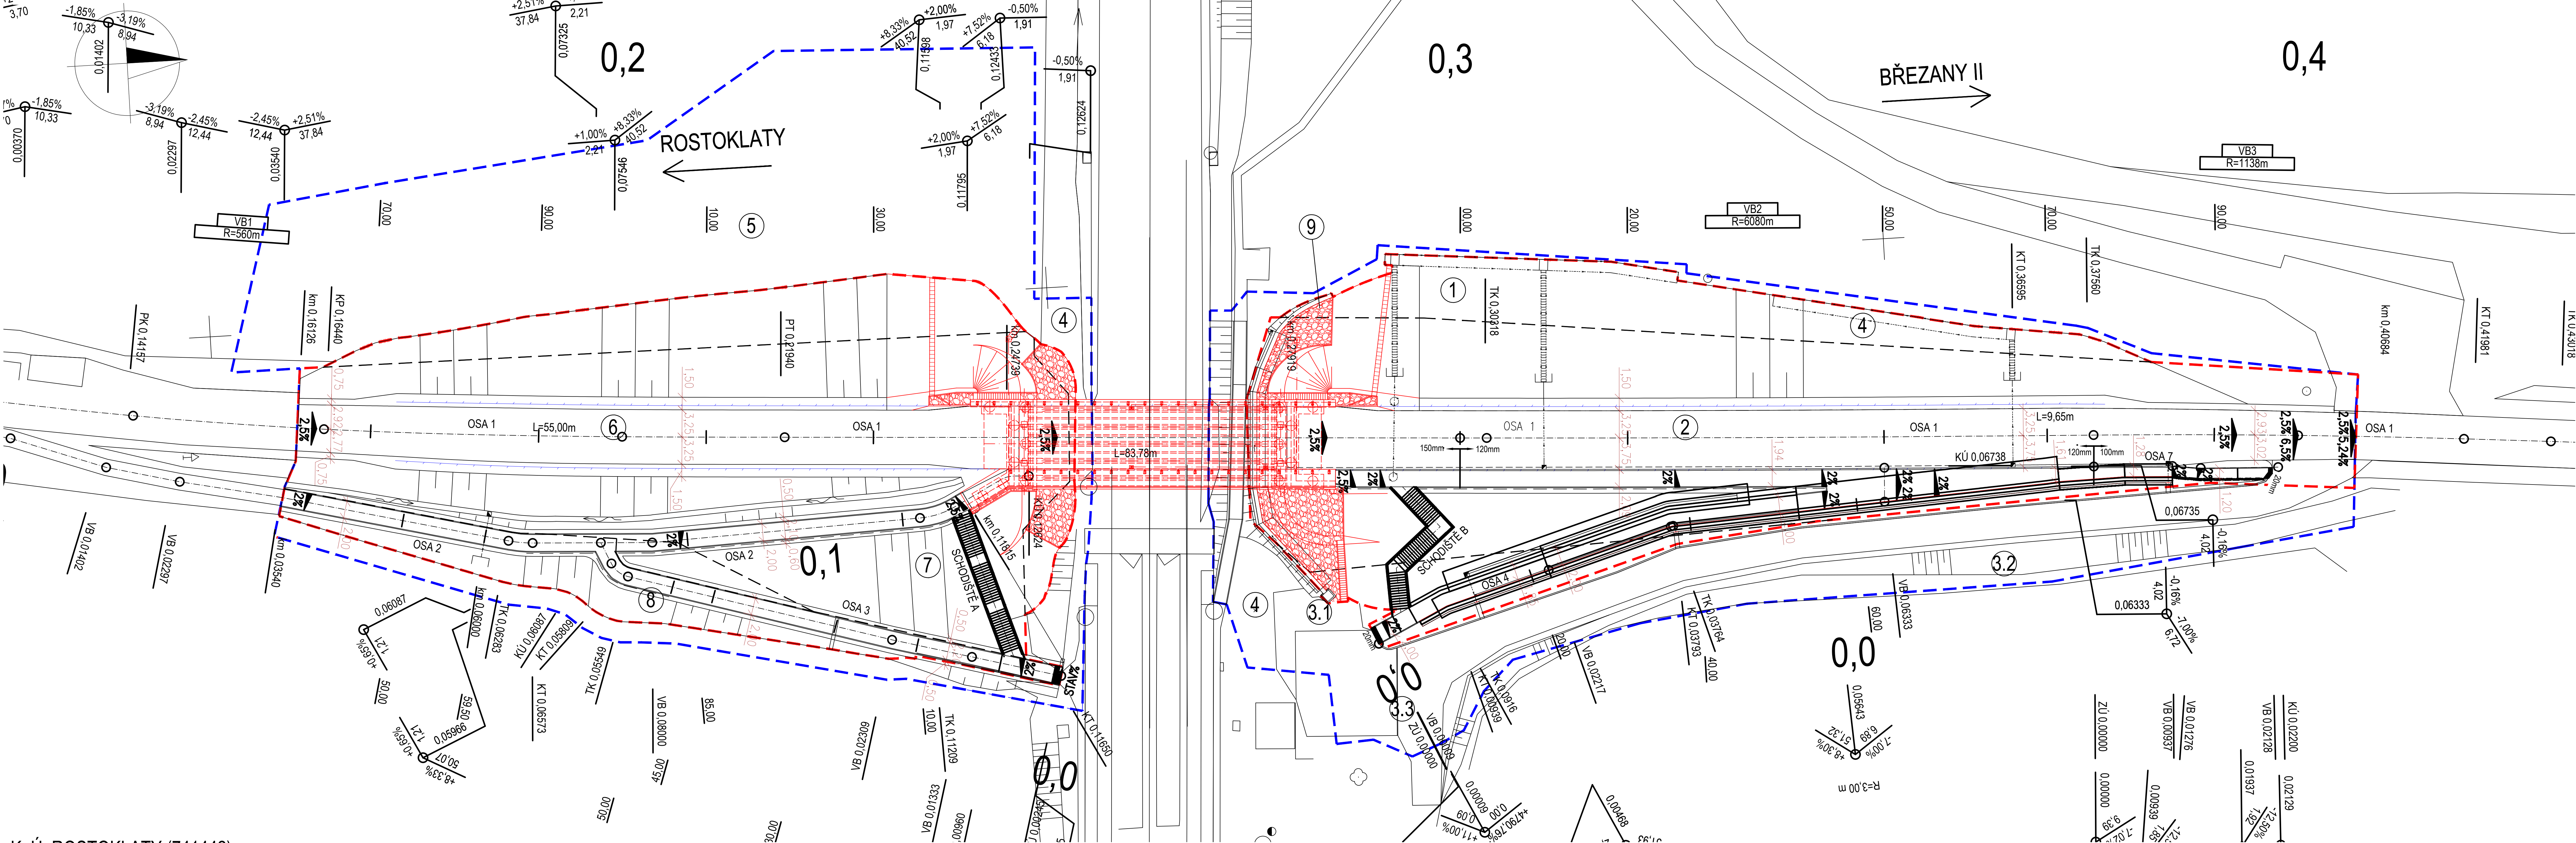

- LEGENDA:
- HRANICE DOČASNÉHO ZÁBORU
 - HRANICE TRVALÉHO ZÁBORU

K. Ú. ROSTOKLATY (741442)

Porádové číslo	Parc.č. dle KN	Kultura (druh pozemku)	způsob využití	Výměra dle KN m²	Parc.č. dle KN dle GP po vkladu GP	Parc.č. dle PK stávající	Výměra dle PK m²	LV	Vlastník	trvalý zábor m²	objekt pro trvalý zábor a výměra pro obkety [m²]				dočasný zábor nad 1 rok m²	objekt pro doč. zábor nad 1 r.	trvalý zábor bez změny vlastníka m²	dočasný zábor do 1 r. m²	objekt pro doč.záb.do 1 r. a výměra pro obkety [m²]				v čí prospách se VB sjednává / VB správce SO
1	614	Ostatní plocha	Dráha	601				342	Správa železnic, státní organizace, Dílaždná 1003/7, Nové Město, 11000 Praha 1	166	SO120 : 153	SO201 : 33					29	SO120 : 14	SO251 : 15				Sředočeský kraj
2	615	Ostatní plocha	Silnice	4228				197	Krajská správa a údržba silnic Středočeského kraje, příspěvková organizace, Zborovská 81/11, Smíchov, 15000 Praha 5	0						2844	0	SO120 : 2040	SO134 : 392	SO201 : 376	SO251 : 34		Sředočeský kraj
3,1	616/2	Ostatní plocha	Ostatní komunikace	325				10001	Obec Rostoklaty, č. p. 32, 28171 Rostoklaty	241	SO120 : 45	SO134 : 160	SO201 : 33	SO251 : 3			86	SO134 : 28	SO251 : 58				Sředočeský kraj
3,2	616/3	Ostatní plocha	Ostatní komunikace	417				10001	Obec Rostoklaty, č. p. 32, 28171 Rostoklaty	0							394	SO134 : 394					obec Rostoklaty
3,3	616/4	Ostatní plocha	Ostatní komunikace	777				471	Obec Březany II., č. p. 63, 28201 Březany II	0							703	SO134 : 703					obec Březany II.
4	622	Ostatní plocha	Dráha	70831				342	Správa železnic, státní organizace, Dílaždná 1003/7, Nové Město, 11000 Praha 1	76	SO134 : 1	SO201 : 75				10	467	SO134 : 10	SO201 : 192	SO251 : 213	SO010 : 62		Sředočeský kraj
5	642	Orná půda	-	22667				14	Hladík Jiří RNDr. CSc., Nad doly 1010/6, Modřany, 14300 Praha 4	439	SO120 : 417	SO201 : 22				2150	SO120 : 2150						Sředočeský kraj
6	645	Ostatní plocha	Silnice	3414				197	Krajská správa a údržba silnic Středočeského kraje, příspěvková organizace, Zborovská 81/11, Smíchov, 15000 Praha 5	0						462	0	SO120 : 147	SO134 : 51	SO201 : 264			Sředočeský kraj
7	646	Ostatní plocha	Neplodná půda	723				197	Krajská správa a údržba silnic Středočeského kraje, příspěvková organizace, Zborovská 81/11, Smíchov, 15000 Praha 5	93	SO134 : 93					424	92	SO120 : 303	SO134 : 121	SO201 : 20	SO010 : 72		Sředočeský kraj/obec Rostoklaty
8	647	Orná půda	-	84190				139	Hlavatý Vlastimil Ing., Lesní 23, Pšov, 28941 Pšov-Předhradí	332	SO134 : 332						210	SO134 : 210			SO010 143		Sředočeský kraj/obec Rostoklaty
9	747	Ostatní plocha	Jiná plocha	149				342	Správa železnic, státní organizace, Dílaždná 1003/7, Nové Město, 11000 Praha 1	11	SO201 : 6	SO251 : 4					13	SO251 : 13					Sředočeský kraj

VNITŘNÍ DĚLENÍ			ZBYTKOVÁ VYMĚRA	
OBEC Ros.	KRAJ	SŽ	trvalý	dočasný
			186	
			2844	
			241	
			86	
			439	
			1785	
			93	424
			280	52
			10,8	

SOUBŘADNICOVÝ S-JTSK, VÝŠKOVÝ SYSTÉM Bpv

OBJEDNATEL: KRAJSKÁ SPRÁVA A ÚDRŽBA SILNIC STŘEDOČESKÉHO KRAJE p.o. ZBOROVSKÁ 11, 150 21 PRAHA 5

PROJEKTANT: Ing. MICHAL MARVAN

ZODPOVĚDNÝ PROJEKTANT: Ing. LUKÁŠ ZEMEK

HLAVNÍ INŽENÝR PROJEKTU: Ing. MICHAL MARVAN

ZHOTOVITEL: AFRY CZ s.r.o. MAGISTRO 1275/13 140 00 PRAHA 4 tel.: +420 277 005 500 www.afry.cz

AFRY

KONTROLOVAL: Ing. HANA KLIMEŠOVÁ

III/24513 Rostoklaty, most ev. č. 24513-1

ČÁST: C - SITUACNÍ VÝKRESY

STAVEBNÍ OBJEKT:

PRÍLOHA: KATASTRÁLNÍ SITUACNÍ VÝKRES

KRAJ: STŘEDOČESKÝ KRAJ

DATA: 07/2025

STUPEŇ: PDPS

MĚŘÍTKO: 1:250

Č. ZAKÁZKY: 2020_0061

ČÁST: C

PRÍLOHA Č.: 2

ČÍSLO PARE: 2