


SITUACE

1:100

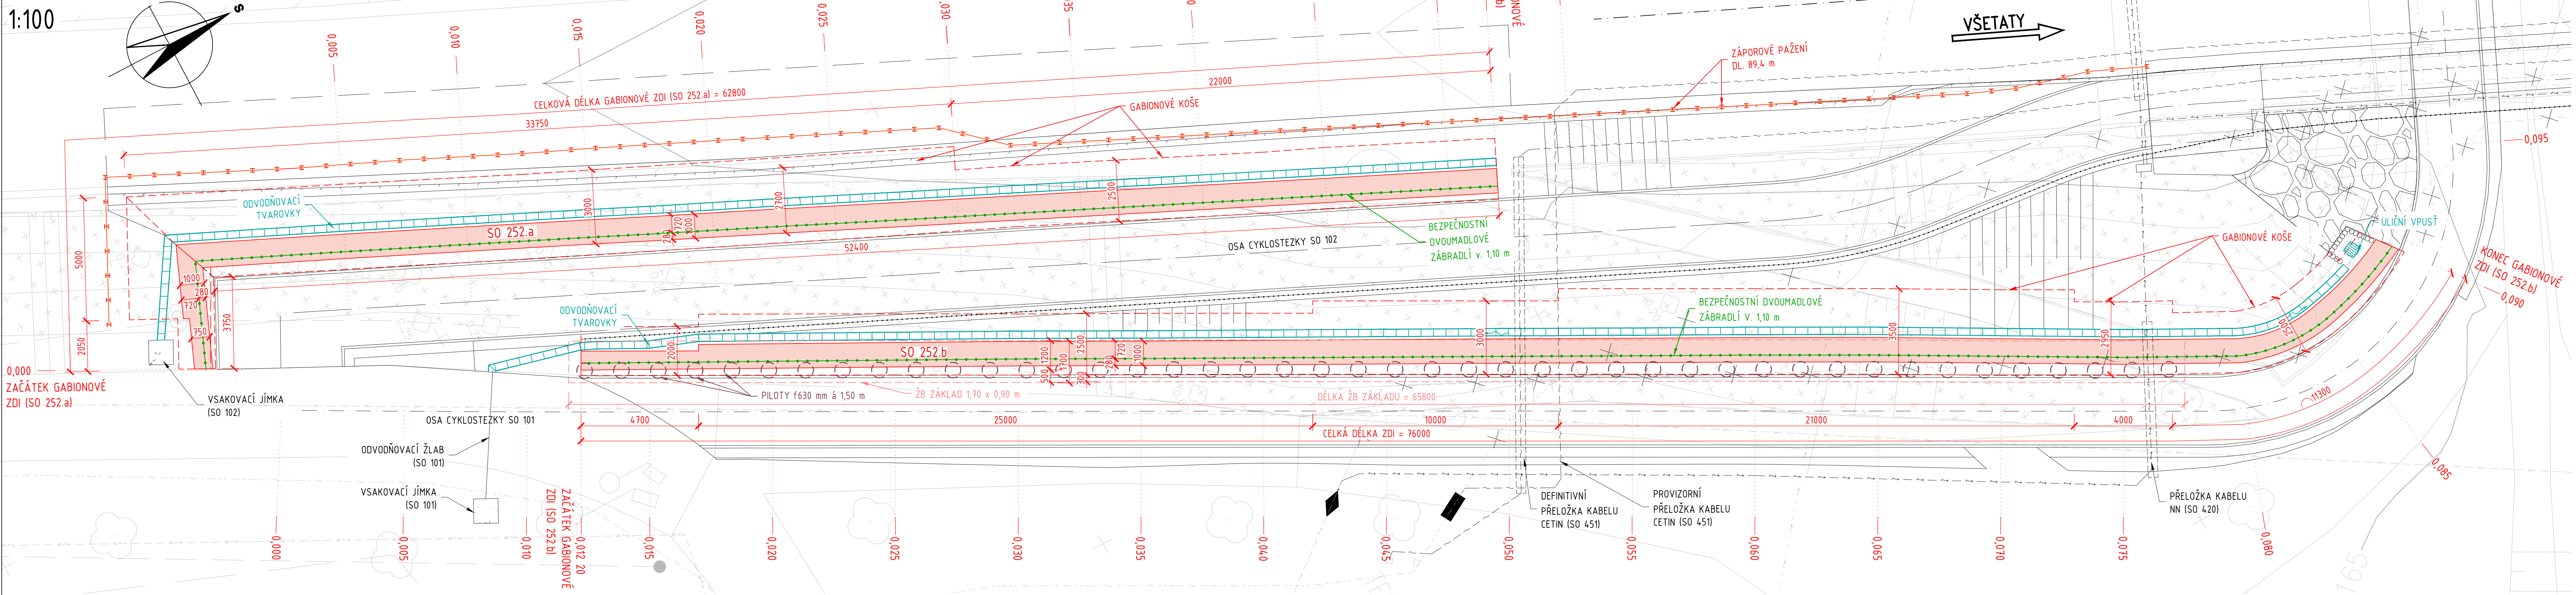


Č.	Datum	Popis	Vypracoval	Schválil
REVIZE				

Objednatel:

**Krajská správa a údržba silnic  
Středočeského kraje, p. o.  
Zborovská 81/11, 150 21 Praha 5**

Souřadnicový systém S-JTSK. Výškový systém BpV

**K SÚS**  
KRAJSKÁ SPRÁVA A ÚDRŽBA SILNIC  
Středočeského kraje

Navrhl/vypracoval: Ing. Lenka Zapletalová	Zodpovědný projektant: Ing. Lenka Zapletalová	Zhotovitel:  4roads s.r.o. Malá 542/3 162 00 Praha 6	Podzhotovitel:  AIRENO mosty s.r.o. Na Bystřičce 26, 779 00 Olomouc
Technická kontrola: Ing. Petr Mojžík	Hlavní inženýr projektu: Ing. Pavel Paška		

Kraj: Středočeský kraj	Čís.sm.obj.: SMLD-0017/0006001/2023
Katastrální území: Kostelec nad Labem	Čís.akce: 2318
Alce: Labská cyklostezka, Kostelec nad Labem, most	Datum: 09/2025
	Formát: 6 x A4
Část: Stavební část	Měřítko: 1:100
Objekt: SO 252.b - Opěrná zeď na větvi 2	Stupeň: PDPS
Příloha: SITUACE	Číslo kopie: 1
	Číslo přílohy: D.1.2.4.2