


Situace cyklostezky vpravo
M 1:500

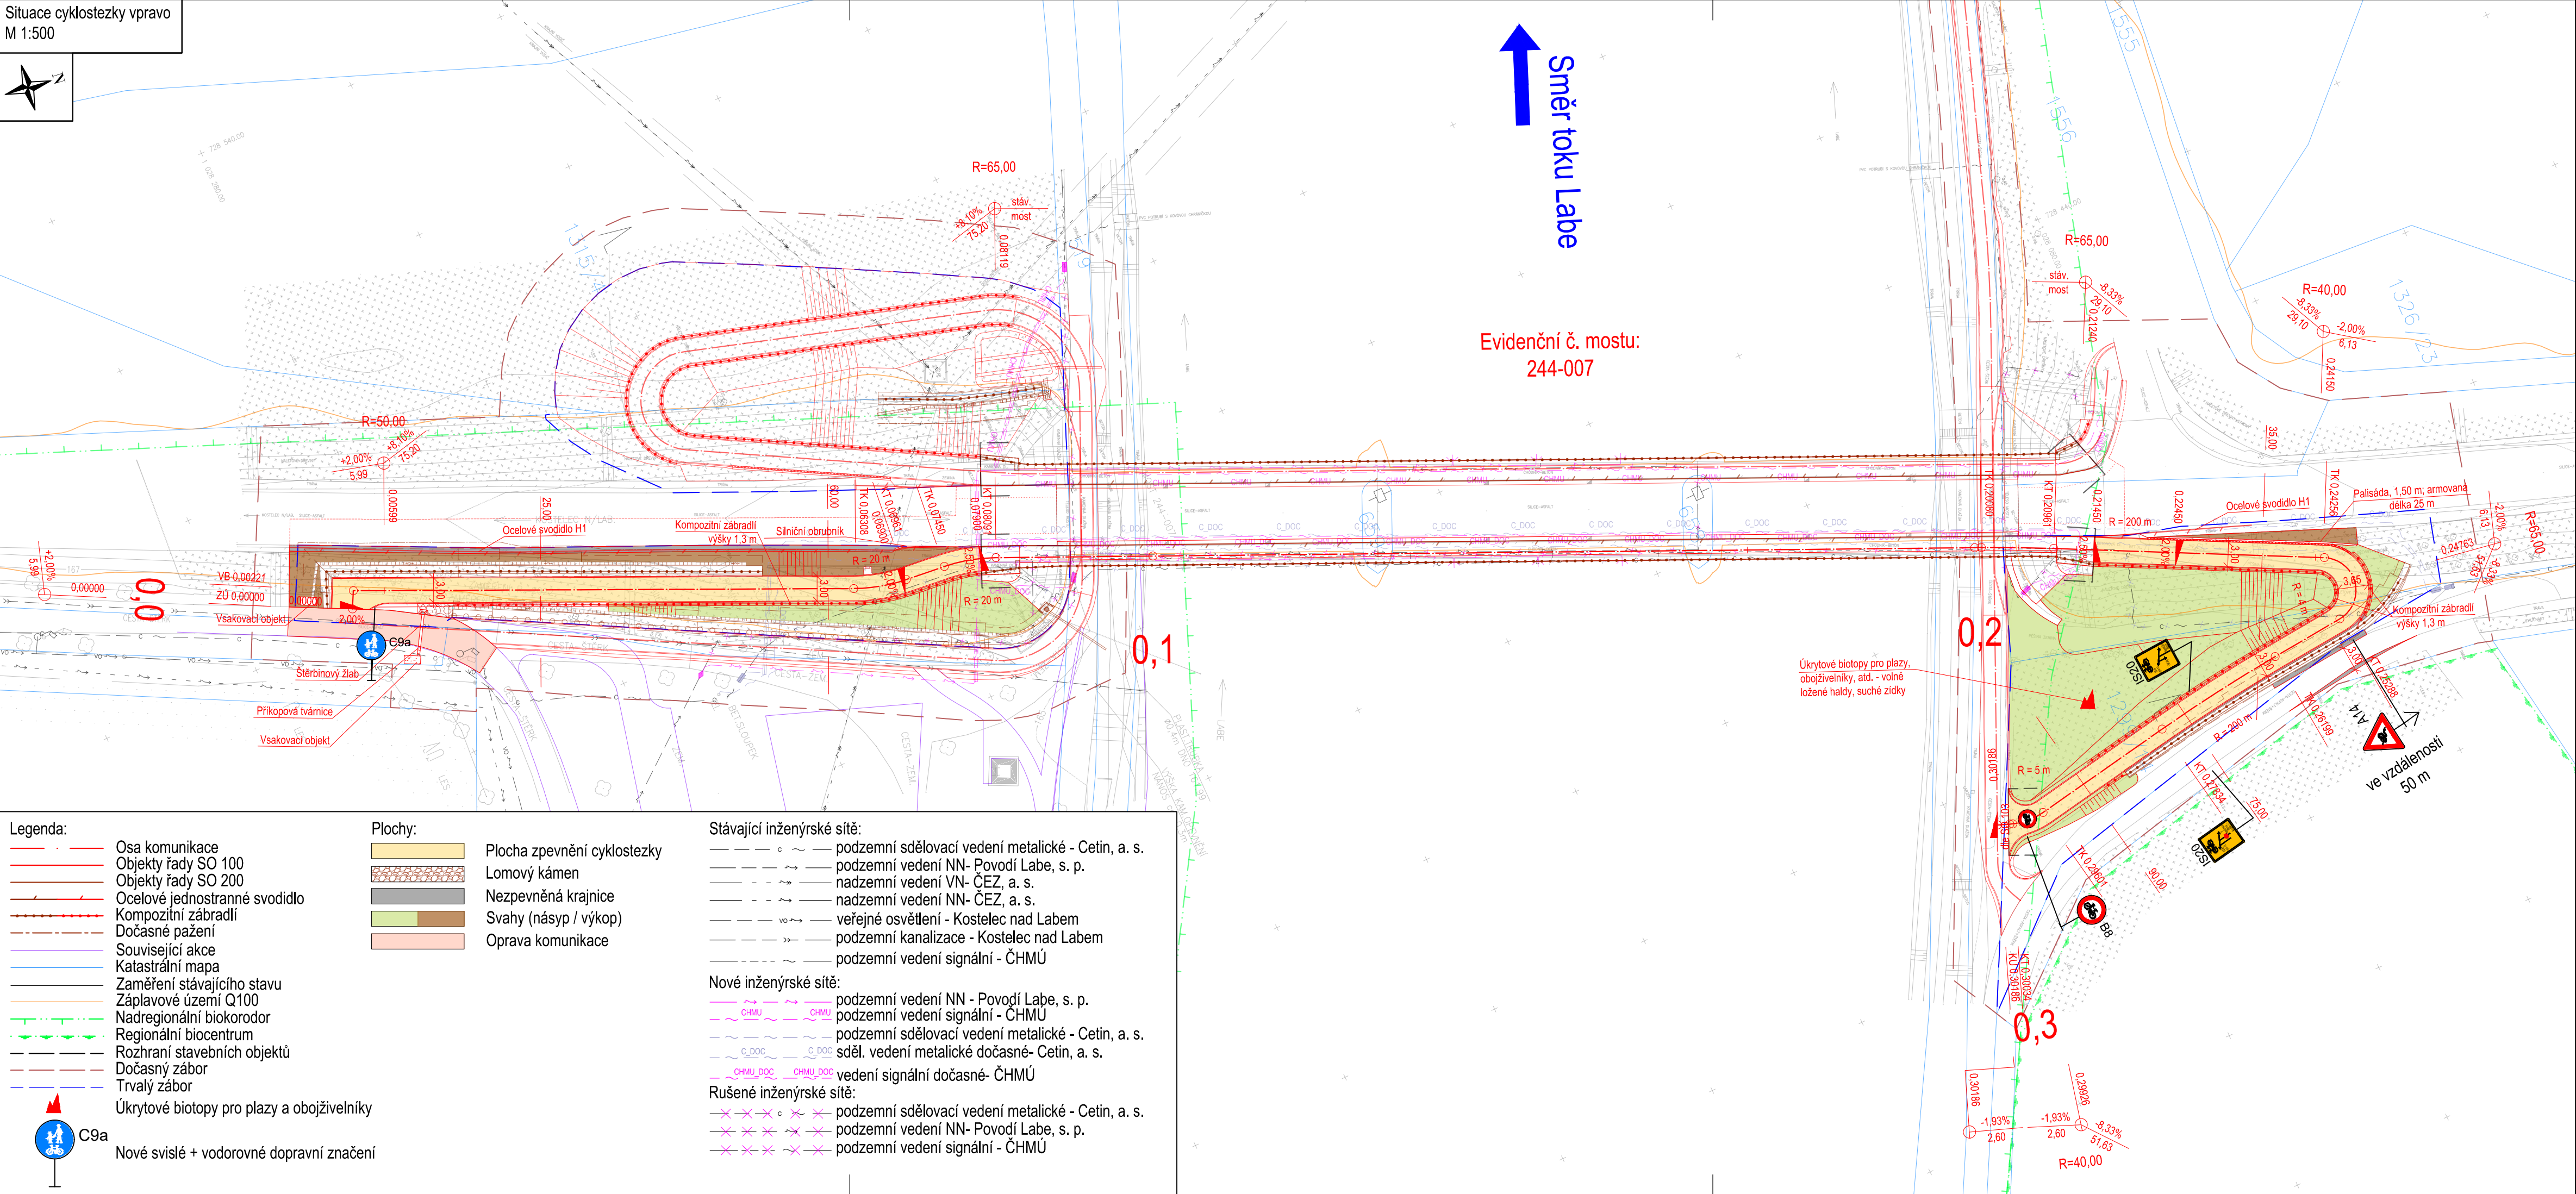

Legenda:

- Osa komunikace
- Objekty řady SO 100
- Objekty řady SO 200
- Ocelové jednostranné svodidlo
- Kompozitní zábradlí
- Dočasné pažení
- Související akce
- Katastrální mapa
- Zaměření stávajícího stavu
- Záplavové území Q100
- Nadregionální biokoridor
- Regionální biocentrum
- Rozhraní stavebních objektů
- Dočasný zábor
- Trvalý zábor
- Úkrytové biotopy pro plazy a obojživelníky
- Nové svislé + vodorovné dopravní značení

Plochy:

- Plocha zpevnění cyklostezky
- Lomový kámen
- Nezpevněná krajnice
- Svahy (náspv / výkop)
- Oprava komunikace

Stávající inženýrské sítě:

- podzemní sdělovací vedení metalické - Cetin, a. s.
- podzemní vedení NN- Povodí Labe, s. p.
- nadzemní vedení VN- ČEZ, a. s.
- nadzemní vedení NN- ČEZ, a. s.
- veřejné osvětlení - Kostelec nad Labem
- podzemní kanalizace - Kostelec nad Labem
- podzemní vedení signální - ČHMÚ

Nové inženýrské sítě:

- podzemní vedení NN - Povodí Labe, s. p.
- podzemní vedení signální - ČHMÚ
- podzemní sdělovací vedení metalické - Cetin, a. s.
- sděl. vedení metalické dočasné- Cetin, a. s.
- vedení signální dočasné- ČHMÚ

Rušené inženýrské sítě:

- podzemní sdělovací vedení metalické - Cetin, a. s.
- podzemní vedení NN- Povodí Labe, s. p.
- podzemní vedení signální - ČHMÚ

| Č. | Datum | Popis | Vypracoval | Schválil |
|--------|-------|-------|------------|----------|
| REVIZE | | | | |

Souřadnicový systém S-JTSK, Výškový systém Bpv

| | | |
|-------------|--|--|
| Objednatel: | Krajská správa a údržba silnic Středočeského kraje, p. o. Zborovská 81/11, 150 21 Praha 5 | KSÚS KRAJSKÁ SPRÁVA A ÚDRŽBA SILNIC Středočeského kraje |
|-------------|--|--|

| | | |
|-----------------------|--------------------------|---|
| Navrhl/vypracoval: | Zodpovědný projektant: | Zhotovitel: |
| Ing. Jaroslav Medáček | Ing. Pavel Paška | 4roads s.r.o. Malá 542/3 162 00 Praha 6 |
| Technická kontrola: | Hlavní inženýr projektu: | |
| Ing. Jan Svoboda | Ing. Pavel Paška | |

| | | | |
|--------------------|---|--------------|--|
| Kraj: | Středočeský kraj | Čís.sm.obj.: | SMLD-0017/00066001/2023 |
| Katastrální území: | Kostelec nad Labem | Čís.akce: | 23065 |
| Akce: | Labská cyklostezka, Kostelec nad Labem, most | Datum: | 09/2025 |
| | | Formát: | 4 x A4 |
| | | Měřítko: | 1:500 |
| Část: | Stavební část | Stupeň: | PDPS Číslo přílohy: D.1.1.2.2 |
| Objekt: | SO 102 - Cyklostezka vpravo | | |
| Příloha: | Situace | | |