

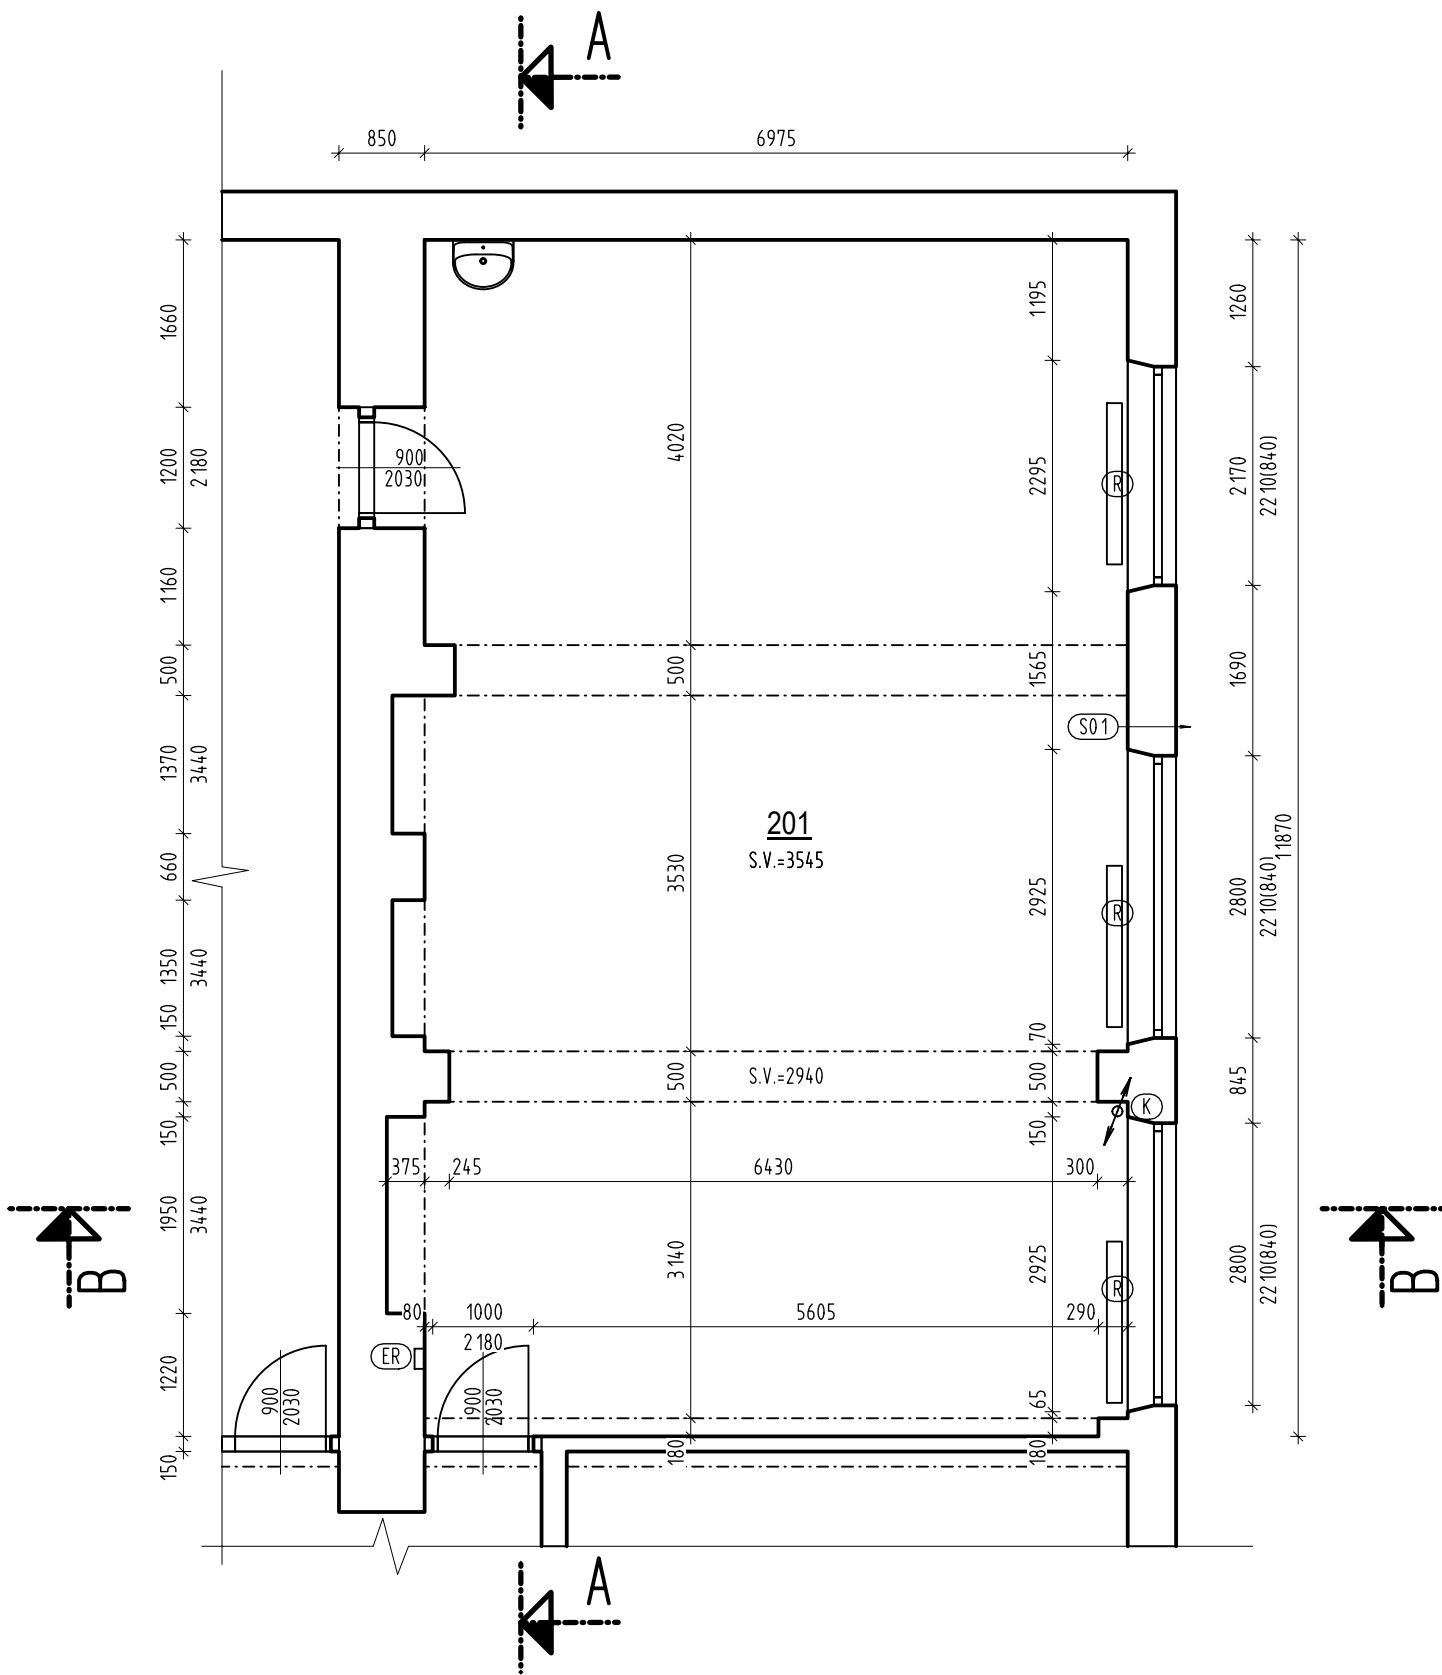


STÁVAJÍCÍ STAV - PŮDORYS 2NP; 1:75

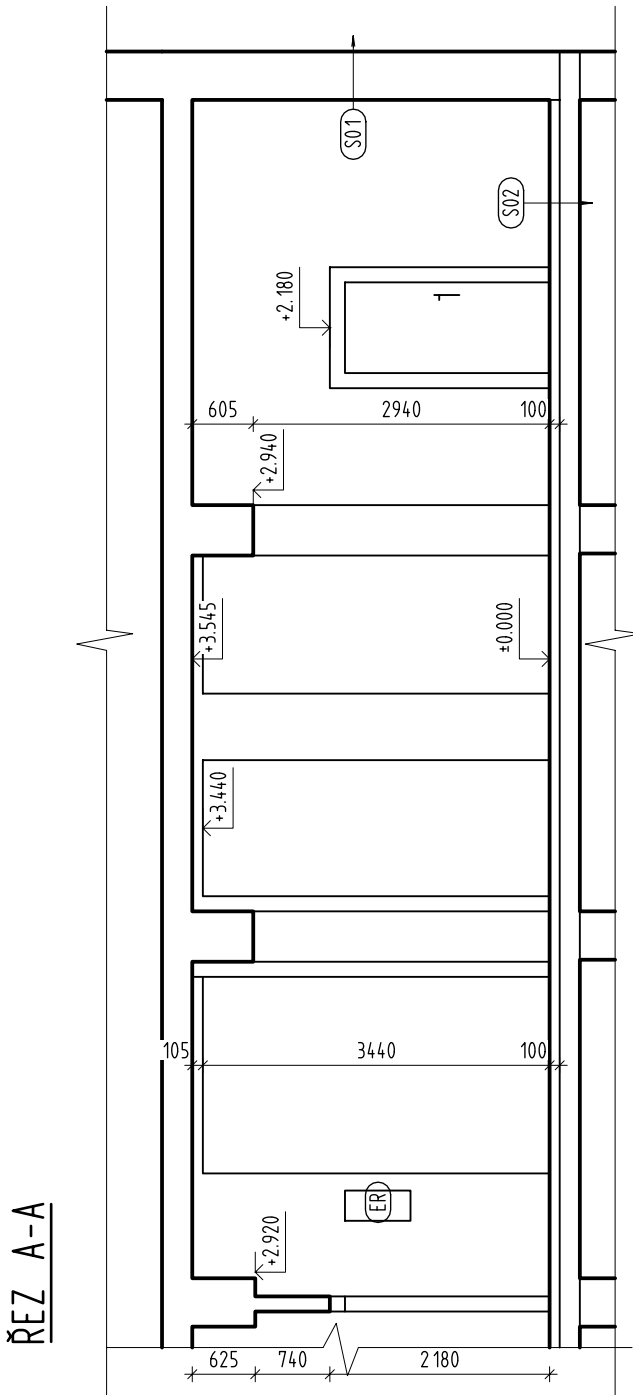

ŘEZ B-B

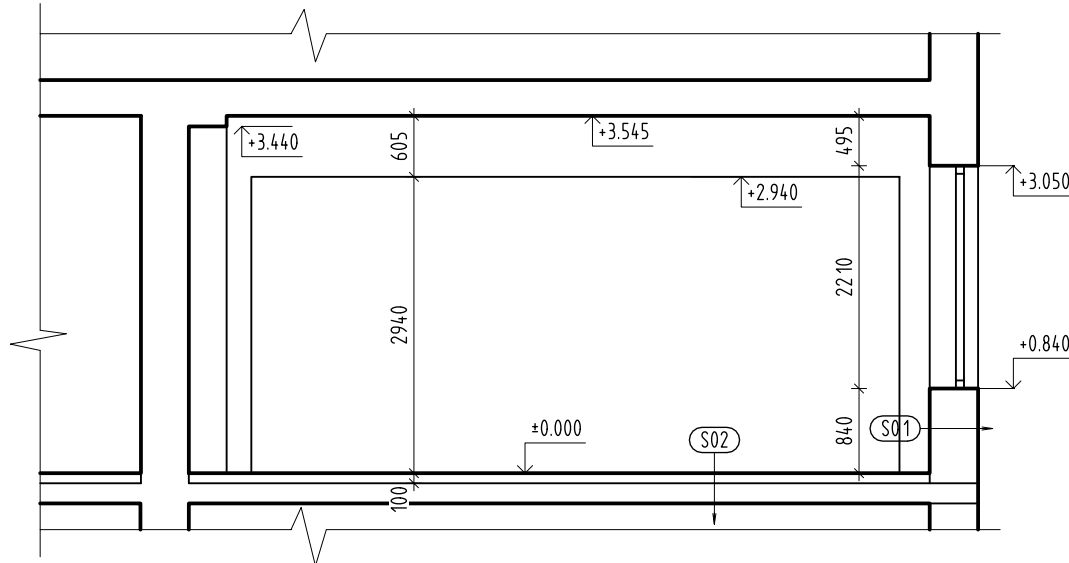

ŘEZ A-A

LEGENDA SKLADEB:

- (S01) - SKLADBA OBVODOVÉHO PLÁSTĚ  
ŠTUK VNITRNÍ  
OMÍTKA VNITRNÍ  
OBVODOVÉ ZDÍVO tl. 450 mm  
OMÍTKA VENKOVNÍ  
ŠTUK VENKOVNÍ
- (S02) - SKLADBA STROPNÍ KONSTRUKCE  
PVC tl. 10 mm  
DŘEVĚNÉ PARKETY tl. 15 mm  
PRKENNÝ ZAKLOP  
POLSTĚRE - SKVÁRA  
STROPNÍ KONSTRUKCE  
OMÍTKA  
ŠTUK  
MALBA

LEGENDA MATERIÁLŮ:

- STÁVAJÍCÍ KONSTRUKCE

TECHNICKÝ POPIS OBJEKTU:

- JEDNA SE O STÁVAJÍCÍ BUDOVU ŠKOLY V ŘEŠENÉ ČÁSTI SE TŘEMI NADZEMNÍMI PODLAŽÍMI.
- KOMBINOVANÝM KONSTRUKČNÍ SYSTÉMEM
- > SVISLÉ NOSNÉ OBVODOVÉ KONSTRUKCE JSOU ŽELEZOBETONOVÉHO SKELETU A STĚNOVÉHO ZDĚNÉHO SYSTÉMU
- > VODOROVNÉ KONSTRUKCE JSOU TVOŘENY TRÁMOVOU KONSTRUKCÍ
- NOSNÁ KONSTRUKCE STŘECHY JE V ŘEŠENÉ ČÁSTI TVOŘENA DŘEVĚNÝM KROVEM
- STŘEŠNÍ PLÁŠŤ JE TVOŘENA FALCOVANOU PLECHOVOU KRYTINOU
- VÝPLNĚ OTVORŮ - DŘEVĚNÉ

POZNÁMKY:

JEDNÁ SE O STAVEBNÍ ÚPRAVY OBJEKTU - PROJEKTOVOU DOKUMENTACI STAVEBNÍCH ÚPRAV VYCHÁZEJÍCÍ ZE ZAMĚŘENÍ SOUČASNÉHO STAVU A PROVEDENÝCH SOND. ZPRACOVATEL SI VYHRÁŽUJE PRÁVO NA DROBNÉ ODCHYLKY OD SKUTEČNOSTI. PŘI PROVÁDĚNÍ BUDE PRŮBĚŽNĚ DOKUMENTACE POROVNÁVANA SE SKUTEČNOSTÍ A V PŘÍPADĚ ZJIŠTĚNÍ ZÁVAŽNĚJŠÍCH ROZPORŮ SE SKUTEČNOSTÍ BUDE INVESTOR SE ZHOTOVITELEM PROJEKTOVÉ DOKUMENTACE VYZVÁN K VYŘEŠENÍ NESROVNALOSTÍ A NÁVRHU ALTERNATIVNÍHO ŘEŠENÍ

(R) - STÁVAJÍCÍ LITINOVÝ RADIÁTOR

(K) - KANALIZAČNÍ SOUPAČKA

LEGENDA MÍSTNOSTÍ

OZNAČENÍ	NÁZEV MÍSTNOSTI	PLOCHA [m²]	PODLAHA	STĚNA	STROP	LIŠTA
201	UČEBNA	83.92	PVC	OMÍTKA ŠTUK.+MALBA	OMÍTKA ŠTUK + MALBA	SOKLOVÁ LIŠTA

PLOCHA MÍSTNOSTÍ CELKEM: 83.92

0,000 = č.p. v úrovni 1NP

hlavní projektant:  
ING. VOJTĚCH MERENUS

kreslil:  
ING. JANA HAVLOVÁ

číslo zakázky: ST202401

autorizoval:  
ING. VOJTĚCH MERENUS  
NA SKÁLE 1126/31  
286 01 ČASLAV

poř. č. v deníku: 80

investor:  
Vyšší odborná škola, Střední průmyslová škola a Obchodní akademie  
Přemysla Otakara II. 938/18, 28601 Čáslav

stavba:  
**REKONSTRUKCE UČEBNY - SPŠ Čáslav**  
**Přemysla Otakara II. 938/18, Čáslav**

část projektu:  
D. DOKUMENTACE OBJEKTU

díl projektu:  
D.1. DOKUMENTACE STAVEBNÍHO OBJEKTU

profese:  
D.1.1. ARCHITEKTONICKO-STAVEBNÍ ŘEŠENÍ

objekt:  
S001 - REKONSTRUKCE UČEBNY

výkres:  
**STÁVAJÍCÍ STAV**  
**PŮDORYS 2NP**

STAMER

STAMER s.r.o.  
STAVBY MERENUS  
Nad Rezkovcem 1801  
286 01 Čáslav  
www.stamer.cz, tel.: 724 125 511

stupeň: DPS

revize: 0-2/2024

měřítko:  
**1:75**

formát: 1A4

datum:  
Únor 2024

číslo dokumentu:  
**D.1.1.b.001**

V/Š = 350 / 609 (0.21m2)

Allplan 2020