

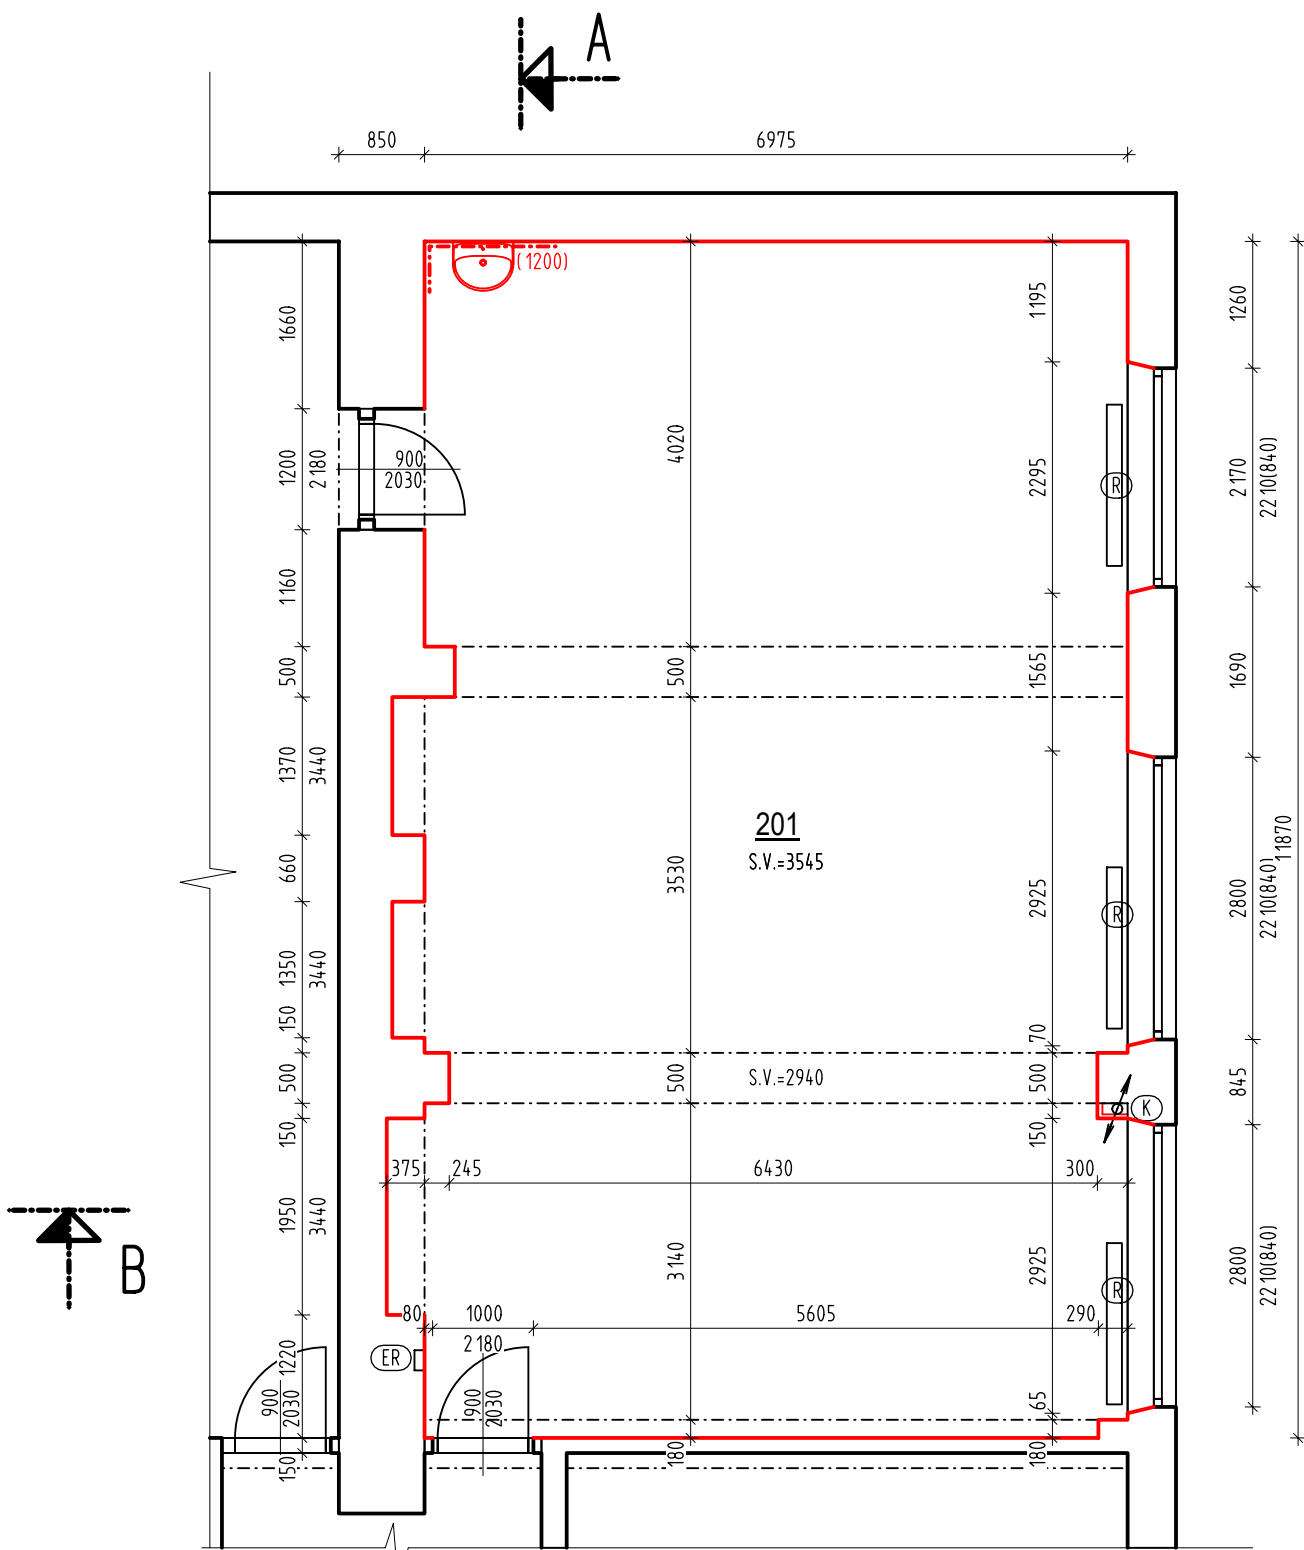


NAVRŽENÝ STAV - PŮDORYS 2NP; 1:75

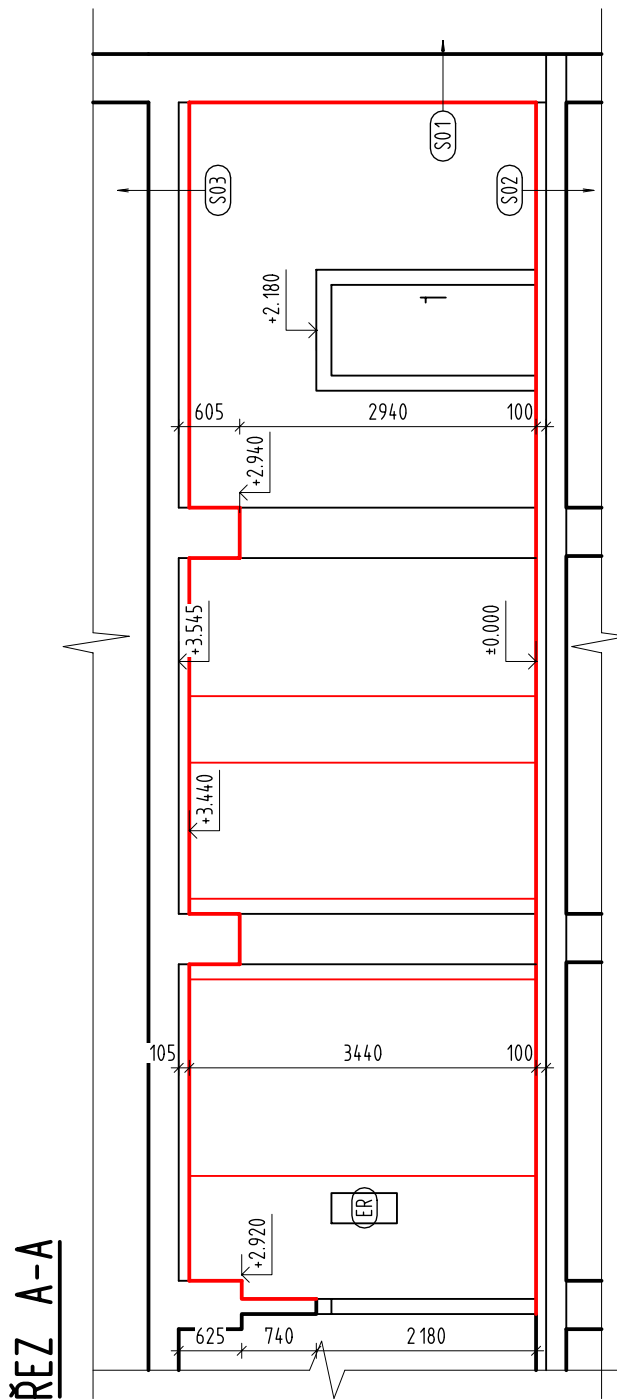

ŘEZ B-B

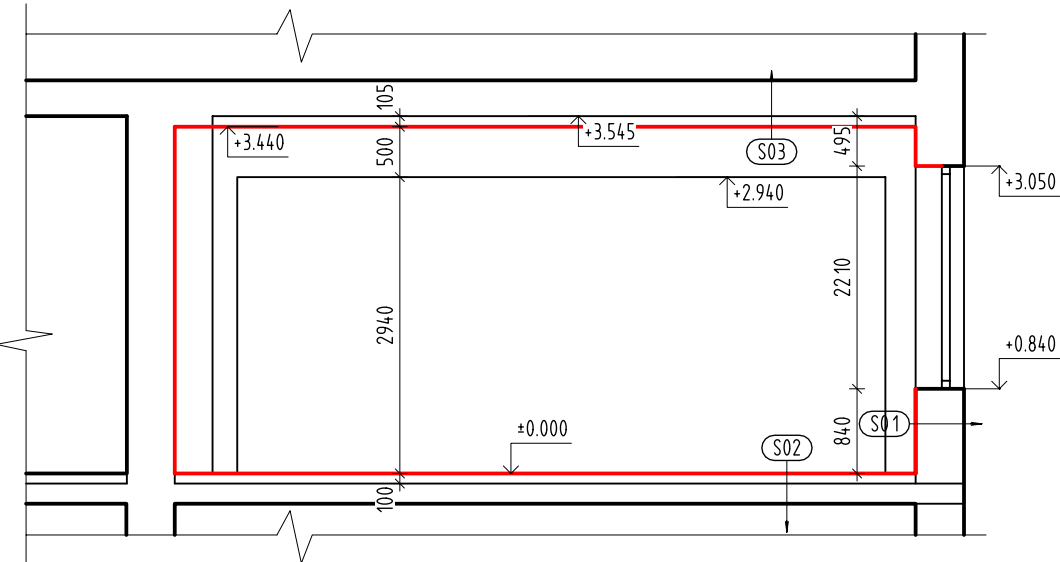

LEGENDA SKLADEB:

(S01) - SKLADBA OBVODOVÉHO PLÁŠTĚ
MALBA
NOVÝ STUK VNITŘNÍ - tl. 2 mm
OPRAVA OMÍTKY VNITŘNÍ DO 20%
OBVODOVÉ ZDIVO tl. 450 mm
OMÍTKA VENKOVNÍ
STUK VENKOVNÍ

(S02) - SKLADBA PODLAHY NA STROPNÍ KONSTRUKCI
PVC tl. 10 mm
SÁDROVLÁKNITÁ PODLAHOVÁ DESKA 2x 12,5mm
KROČEJOVÁ IZOLACE Z MINERÁLNÍCH VLÁKEN tl. 50 mm
PRKENNÝ ZÁKLOP tl. 15 mm
STROPNÍ KONSTRUKCE
OMÍTKA
STUK
MALBA

(S03) - SKLADBA STROPNÍ KONSTRUKCE S PODHLEDEM
PVC tl. 10 mm
DŘEVĚNÉ PARKETY tl. 15 mm
PRKENNÝ ZÁKLOP
POLSTÁŘE - ŠKVÁRA
STROPNÍ KONSTRUKCE
OMÍTKA
STUK
VZDUCHOVÁ INSTALAČNÍ MEZERA tl. 50 mm
NOSNÝ OCELOVÝ ROST, SYSTÉMOVÝ, ZÁVEŠENÝ NA STROPNÍ KONSTRUKCI
MINERÁLNÍ DESKY - tl. 22 mm

LEGENDA MATERIÁLŮ:

STÁVAJÍCÍ KONSTRUKCE
STÁVAJÍCÍ KONSTRUKCE OPATŘENÉ NOVOU POVRCHOVOU ÚPRAVOU

POZNÁMKY:


JEDNÁ SE O PROJEKTOVOU DOKUMENTACI ZPRACOVANOU NA ZÁKLADĚ VLASTNÍHO ZAMĚŘENÍ, PŮVODNÍ PROJEKTOVÉ DOKUMENTACE A PRŮZKUMNÝCH PRACÍ. ZPRACOVATEL SI VYHRÁŽUJE PRÁVO NA DROBNÉ ODCHYLKY OD SKUTEČNOSTI. V PŘÍPADĚ ZJIŠTĚNÍ VÝZNAMNÝCH ODCHYLEK JE REALIZAČNÍ FIRMA POVINNA ZKONTAKTOVAT ZPRACOVALE K NÁPRÁVĚ. V PŘÍPADĚ, ŽE NEBUDE PROJEKTANT VYZVÁN K NÁPRÁVĚ, NEPŘEBÍRÁ ZODPOVĚDNOST ZA NÁSLEDNÉ ŠKODY.

(R) - STÁVAJÍCÍ LITINOVÝ RADIÁTOR
(K) - KANALIZAČNÍ SOUPAČKA

LEGENDA MÍSTNOSTÍ

OZNAČENÍ	NÁZEV MÍSTNOSTI	PLOCHA [m²]	PODLAHA	STĚNA	STROP	LIŠTA
201	UČEBNA	83.88	PVC - ANTISTATICK	OPR. DO 20% + MALBA	MIN. PODHLED	SOKLOVÁ LIŠTA

PLOCHA MÍSTNOSTÍ CELKEM: 83.88

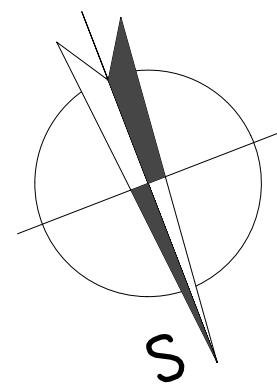

0,000 = č.p. v úrovni 1NP

hlavní projektant: ING. VOJTĚCH MERENUS	autorizoval: ING. VOJTĚCH MERENUS NA SKÁLE 1126/31 286 01 ČASLAV		STAMER
kreslil: ING. JANA HAVLOVÁ	číslo zakázky: ST202401 poř. č. v deníku: 80		
investor:	Vyšší odborná škola, Střední průmyslová škola a Obchodní akademie Přemysla Otakara II. 938/18, 28601 Čáslav		
stavba:	REKONSTRUKCE UČEBNY - SPŠ Čáslav Přemysla Otakara II. 938/18, Čáslav		
část projektu:	D. DOKUMENTACE OBJEKTU		
díl projektu:	D.1. DOKUMENTACE STAVEBNÍHO OBJEKTU		
profese:	D.1.1. ARCHITEKTONICKO-STAVEBNÍ ŘEŠENÍ		
objekt:	S001 - REKONSTRUKCE UČEBNY		
výkres:	NAVRŽENÝ STAV PŮDORYS 2NP		
stupeň: DPS	revize: 0-2/2024		
měřítko: 1:75	formát: 1A4		
datum: Únor 2024			
číslo dokumentu:	D.1.1.b.003		