



Koordinální situace – část 6.
M: 1:500
km 1,92000 – 2,32000

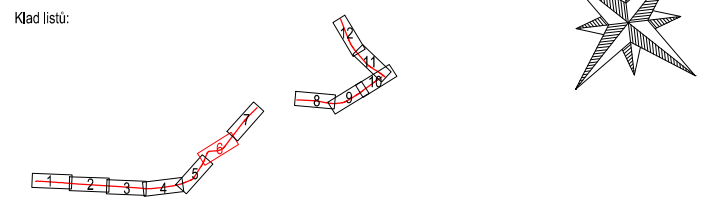

← Slaný

Drnov →

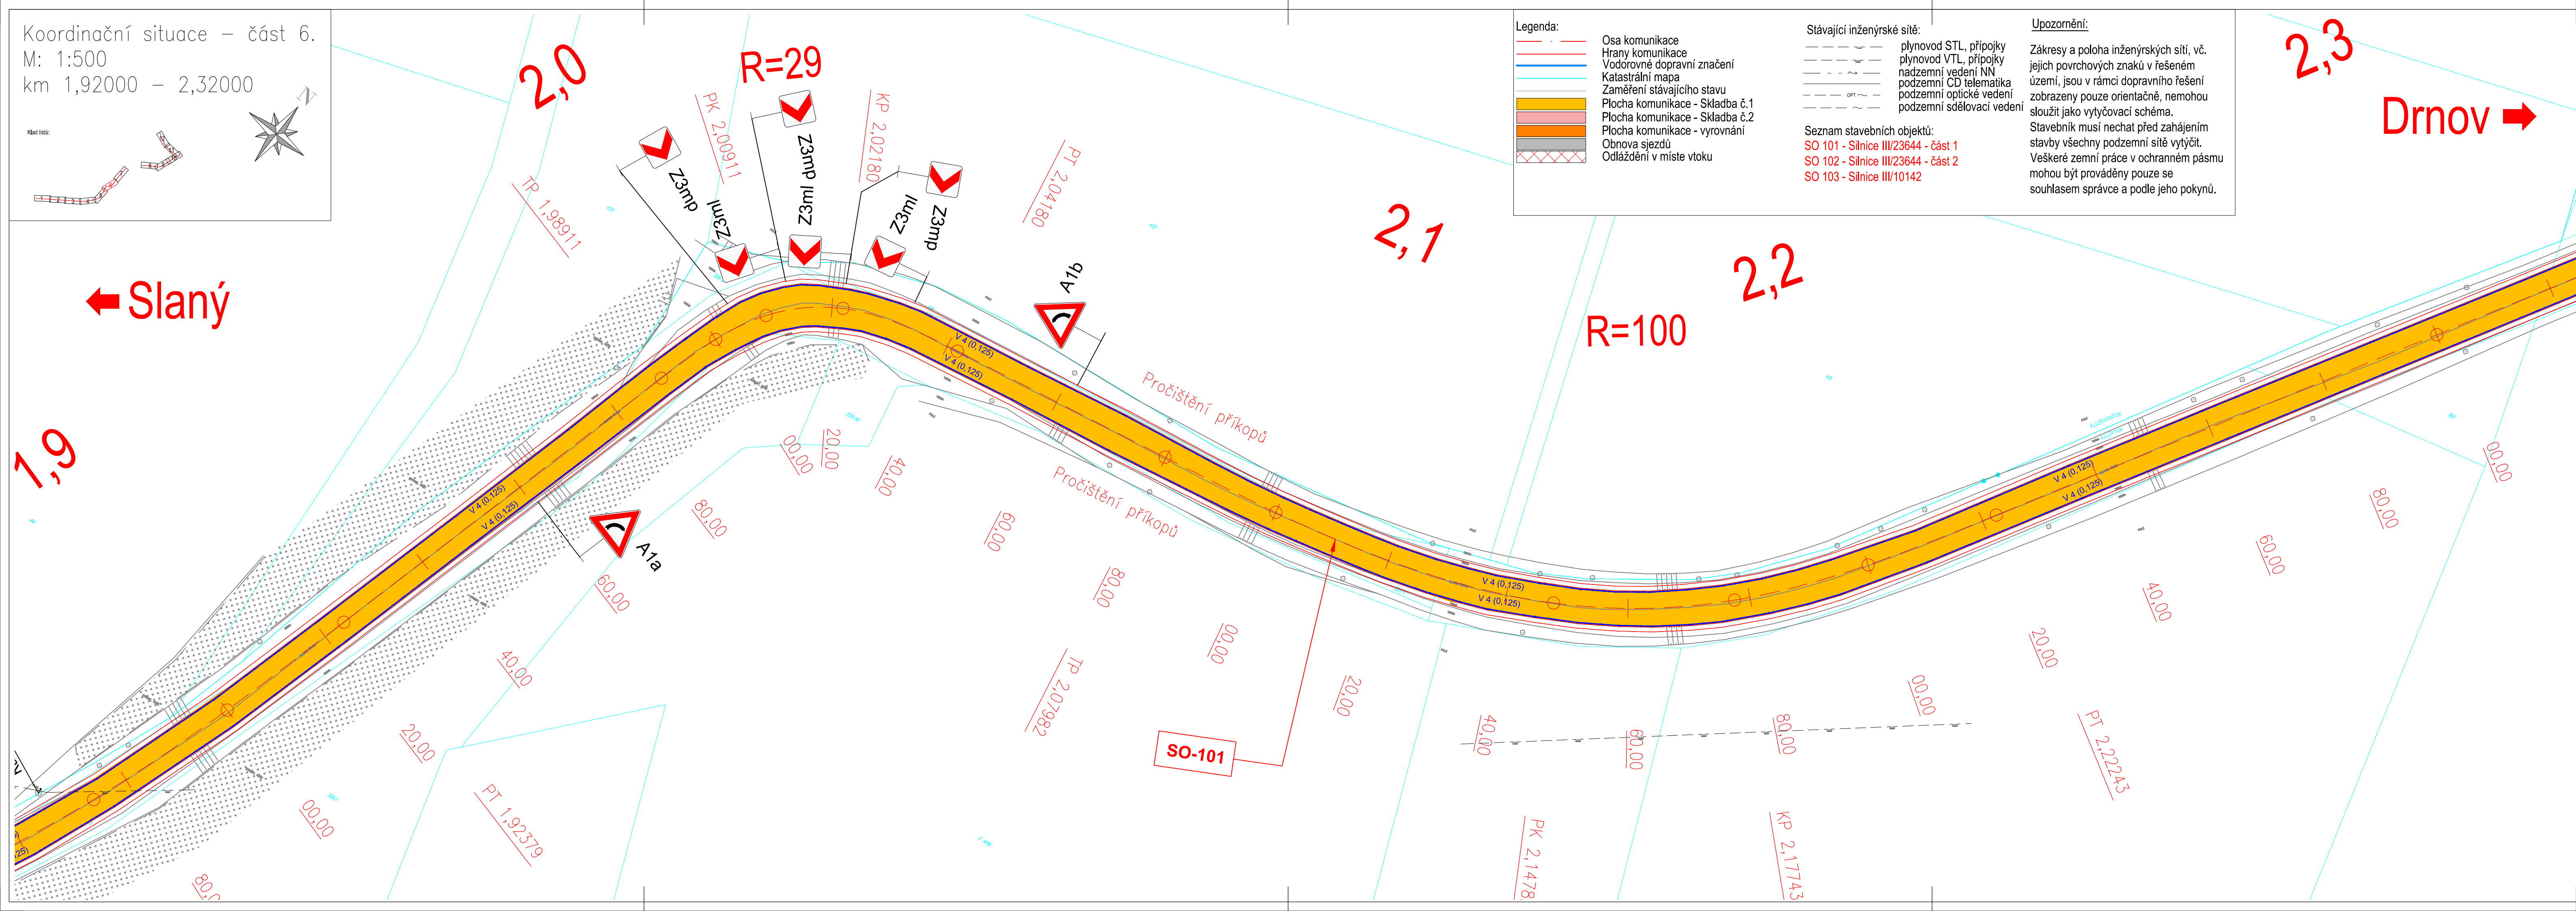

Č.	Datum	Popis	Vypracoval	Schválil
REVIZE				

Čistopis Souřadnicový systém S-JTSK, Výškový systém Bpv

Objednatel:
Středočeský kraj
Zborovská 81/11,
150 21 Praha 5

Středočeský kraj

Navrhl/vypracoval: Michaela Linkeová	Zodpovědný projektant: Michaela Linkeová	Zhotovitel: PONEX s.r.o. Bezová 1658 147 14 Praha 4 IČ: 40763439 DIČ: CZ40796769	Podzhotovitel: 4roads s.r.o. Jugoslávských partyzánů 1426/7 160 00 Praha 6 +420 778712814
Technická kontrola: Ing. Pavel Paška	Hlavní inženýr projektu:		

Kraj: Středočeský kraj	Čís.s.m.obj.:	1817300
Katastrální území: Slaný, Blahonice, Knovíz, Drnov, Žižice	Čís.akce:	18014
Akce:	Datum:	08/2018
III/23644 a III/10142 Slaný - Žižice		Stupeň: PDPS
		Formát: 5xA4
		Měřítko: 1:500
Část: B - Souhrnné řešení stavby	Číslo kopie:	Číslo přílohy:
Příloha: Koordináční situace stavby - část 6		B2.06