


KOORDINAČNÍ SITUACE

M 1:100

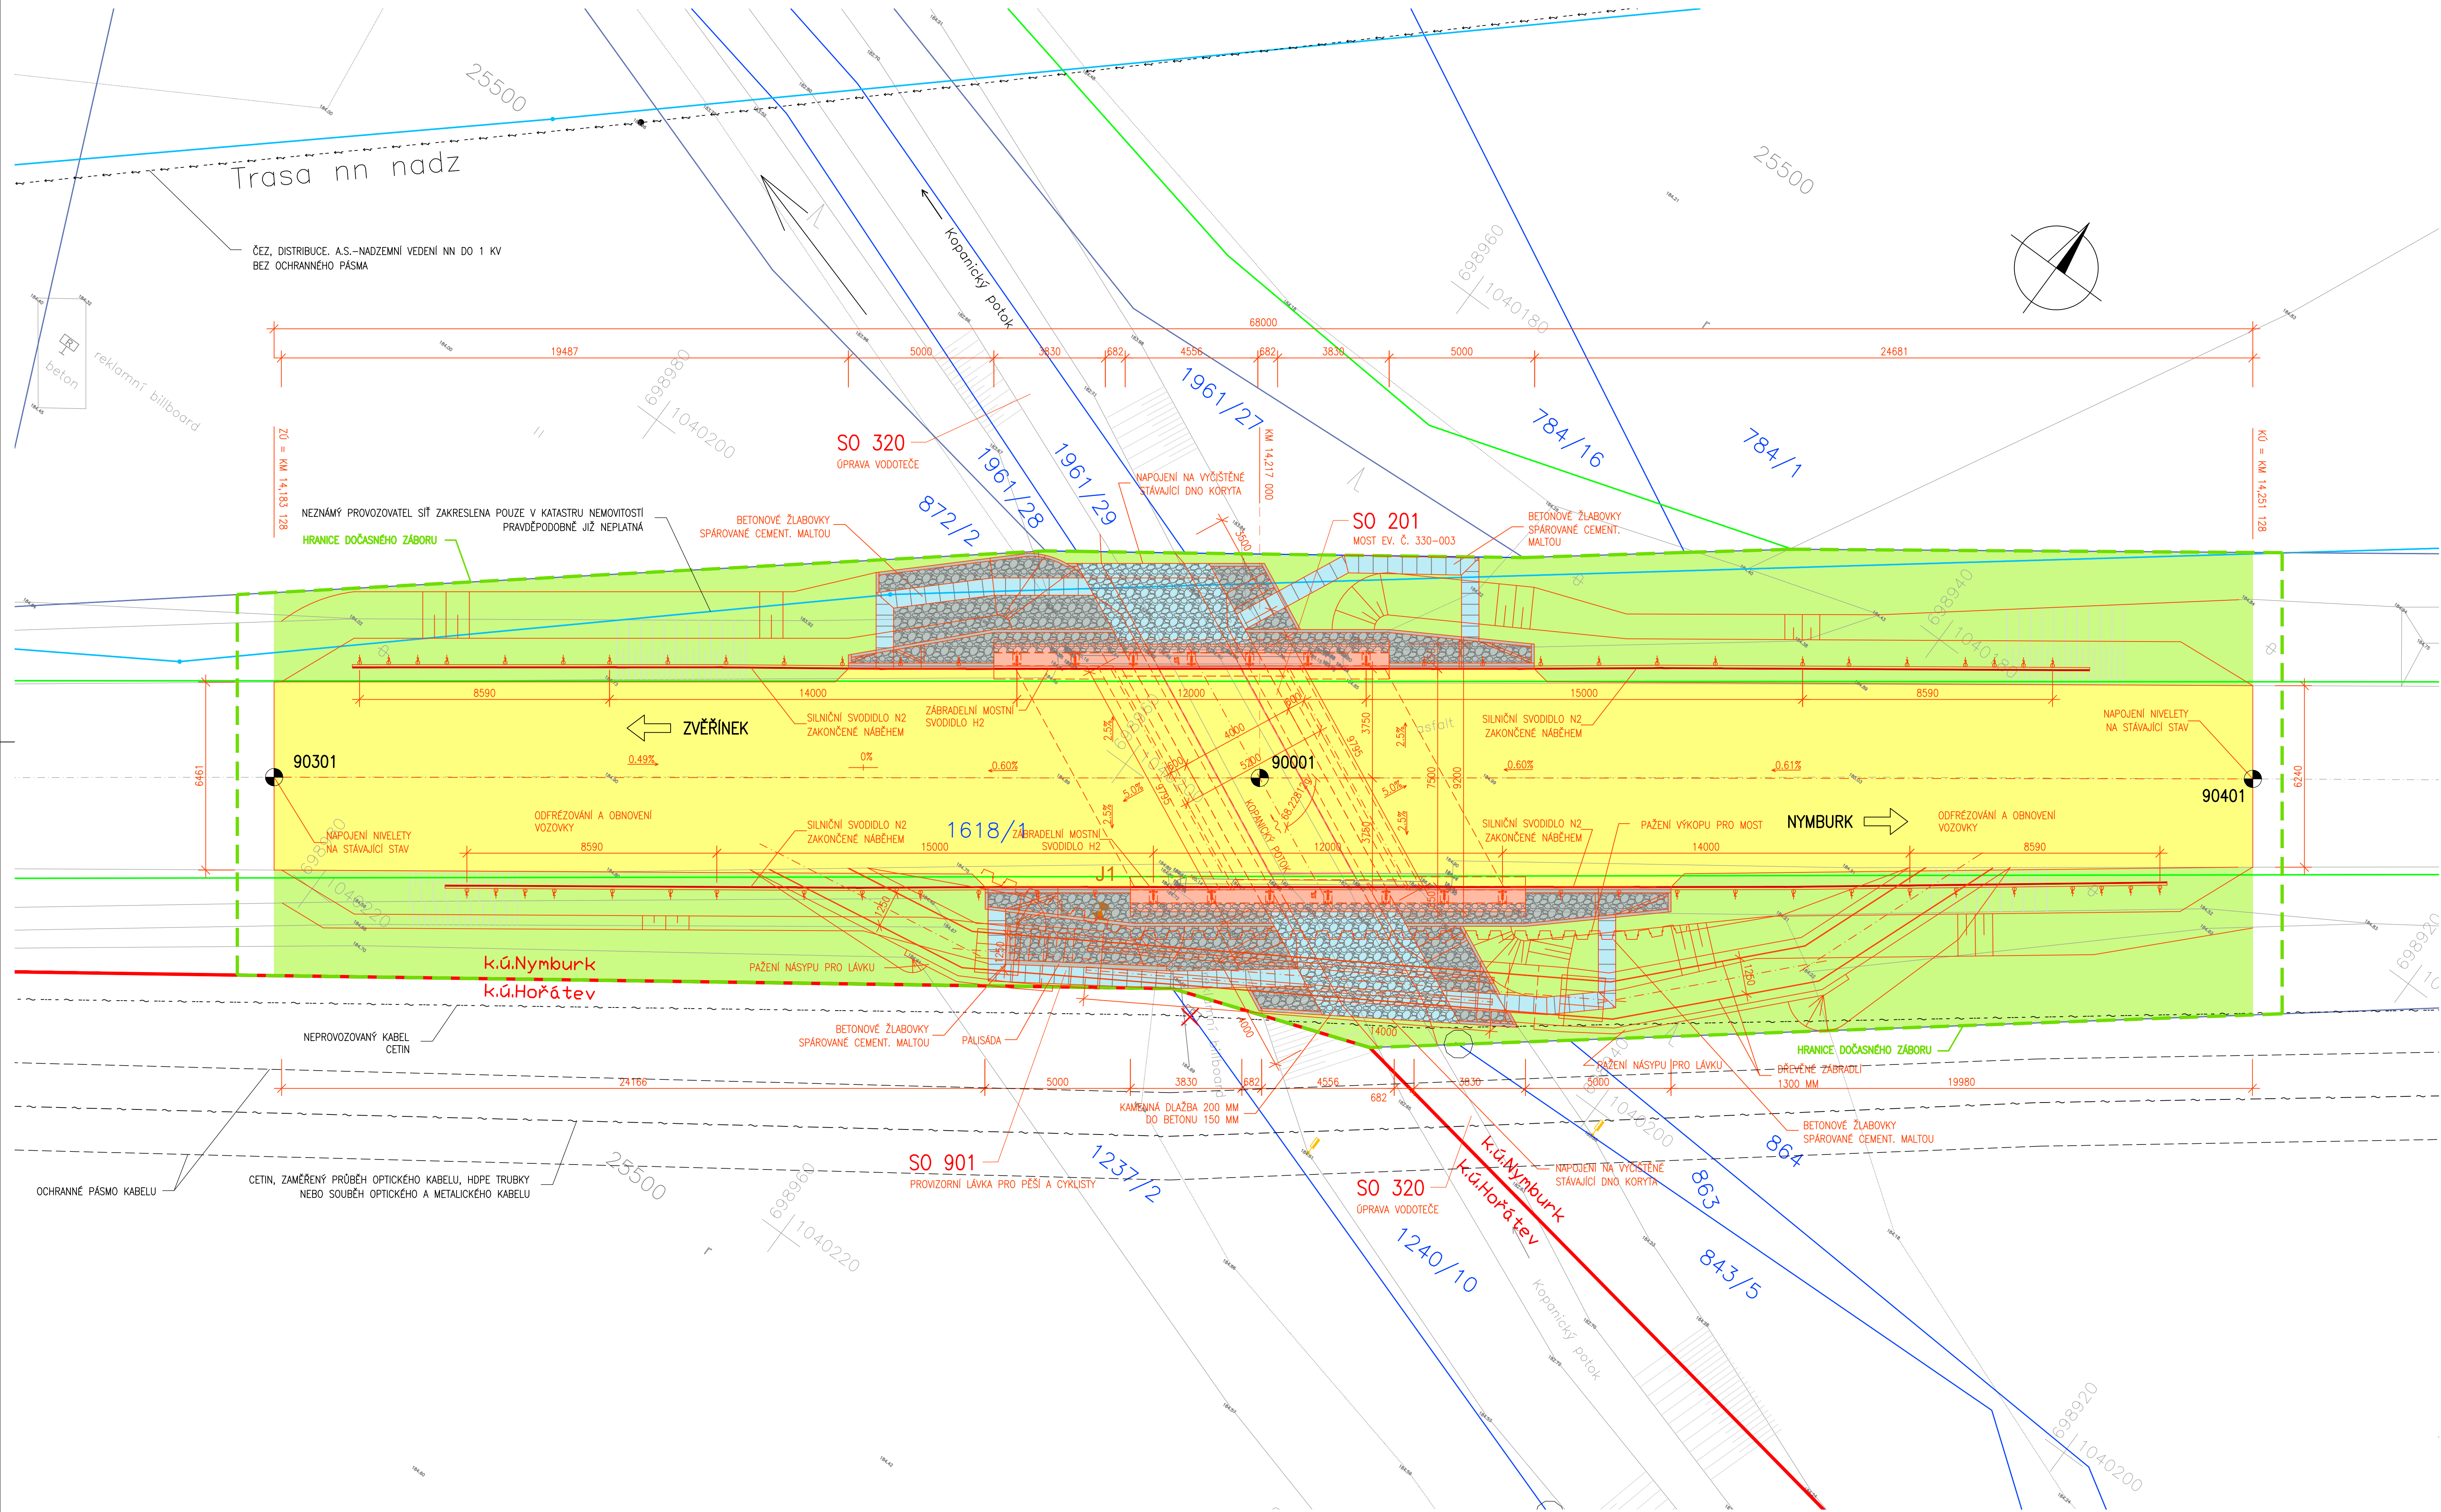

LEGENDA:

- NOVÉ KONSTRUKCE
- HRANICE DOČASNÉHO ZÁBORU
- ZÁBRADELNÍ SVODIDLO
- HRANICE KATASTRÁLNÍHO ÚZEMÍ
- 1395 KATASTR NEMOVITOSTÍ
- SILNOPROUD
- SĎELOVACÍ KABELY
- 25500 BPEJ – BONITOVANÁ PŮDNĚ EKOLOGICKÁ JEDNOTKA
- NOVÉ KONSTRUKCE
- NOVÁ VOZOVKA
- ZPEVNĚNÍ VODNÍCH PLOCH
- ZPEVNĚNÍ
- ÚPRAVA TERÉNU

SEZNAM OBJEKTŮ:

- SO 020 PŘÍPRAVA ÚZEMÍ
- SO 182 DIO
- SO 186 STAVEBNÍ ÚPRAVY OBJÍZDNÝCH TRAS
- SO 201 MOST EV. Č. 330–003
- SO 320 ÚPRAVA VODOTEČE
- SO 901 PROVIZORNÍ LÁVKA

OBJEDNATEL



Krajská správa a údržba silnic
Středočeského kraje, p.o.
Zborovská 11
150 21 Praha 5

Projektová dokumentace pro provádění stavby

PDPS

II/330 NYMBURK
MOST EV.Č. 330-003

JTSK

PROJEKTOVÁ, INŽENÝRSKÁ A KONZULTAČNÍ ORGANIZACE			
CERTIFIKÁT ISO 9001 VPO DECO PRAHA a.s., PODBESKÁ 1014/20, 160 00 PRAHA 6 Ing. Hana KLÍMEŠOVÁ Ing. Hana KLÍMEŠOVÁ Ing. Lukáš ZEMEK Ing. Lukáš ZEMEK			
DĚL			



SOUHRNNÉ ŘEŠENÍ STAVBY	
DOKUMENTACE PDPS	
MĚŘÍTKO 1:100	
DATUM 03.2018	
POČET FORMÁTŮ 10 A4	

KOORDINAČNÍ SITUACE	
DĚL	
A.3	
KOD NYMB_PDPS_A3	

DOKUMENTACE LZE UŽÍVAT POUZE VE SMĚRU PŘEDLOŽENÉ SALVOVY O DĚL VÝKRES. O JEHO ČÁSTI MŮŽE BÝT KOPÍROVÁN NEBO JINOU ZPŮSOBEM REPRODUKOVÁN POUZE PO PŘEDCHOZÍM SOHLASÍ VPO DECO PRAHA a.s.

LB - B1\DATA\AKC\Středočeská_KSÚS\Nymburk\PDPS\A_SOUHRNNÉ ŘEŠENÍ STAVBY\Nymburk_A3_KoGSL_202013.dwg - Pl. 2 Břn 2018 - 13.30