


PŘEHLEDNÁ SITUACE
M 1:5 000

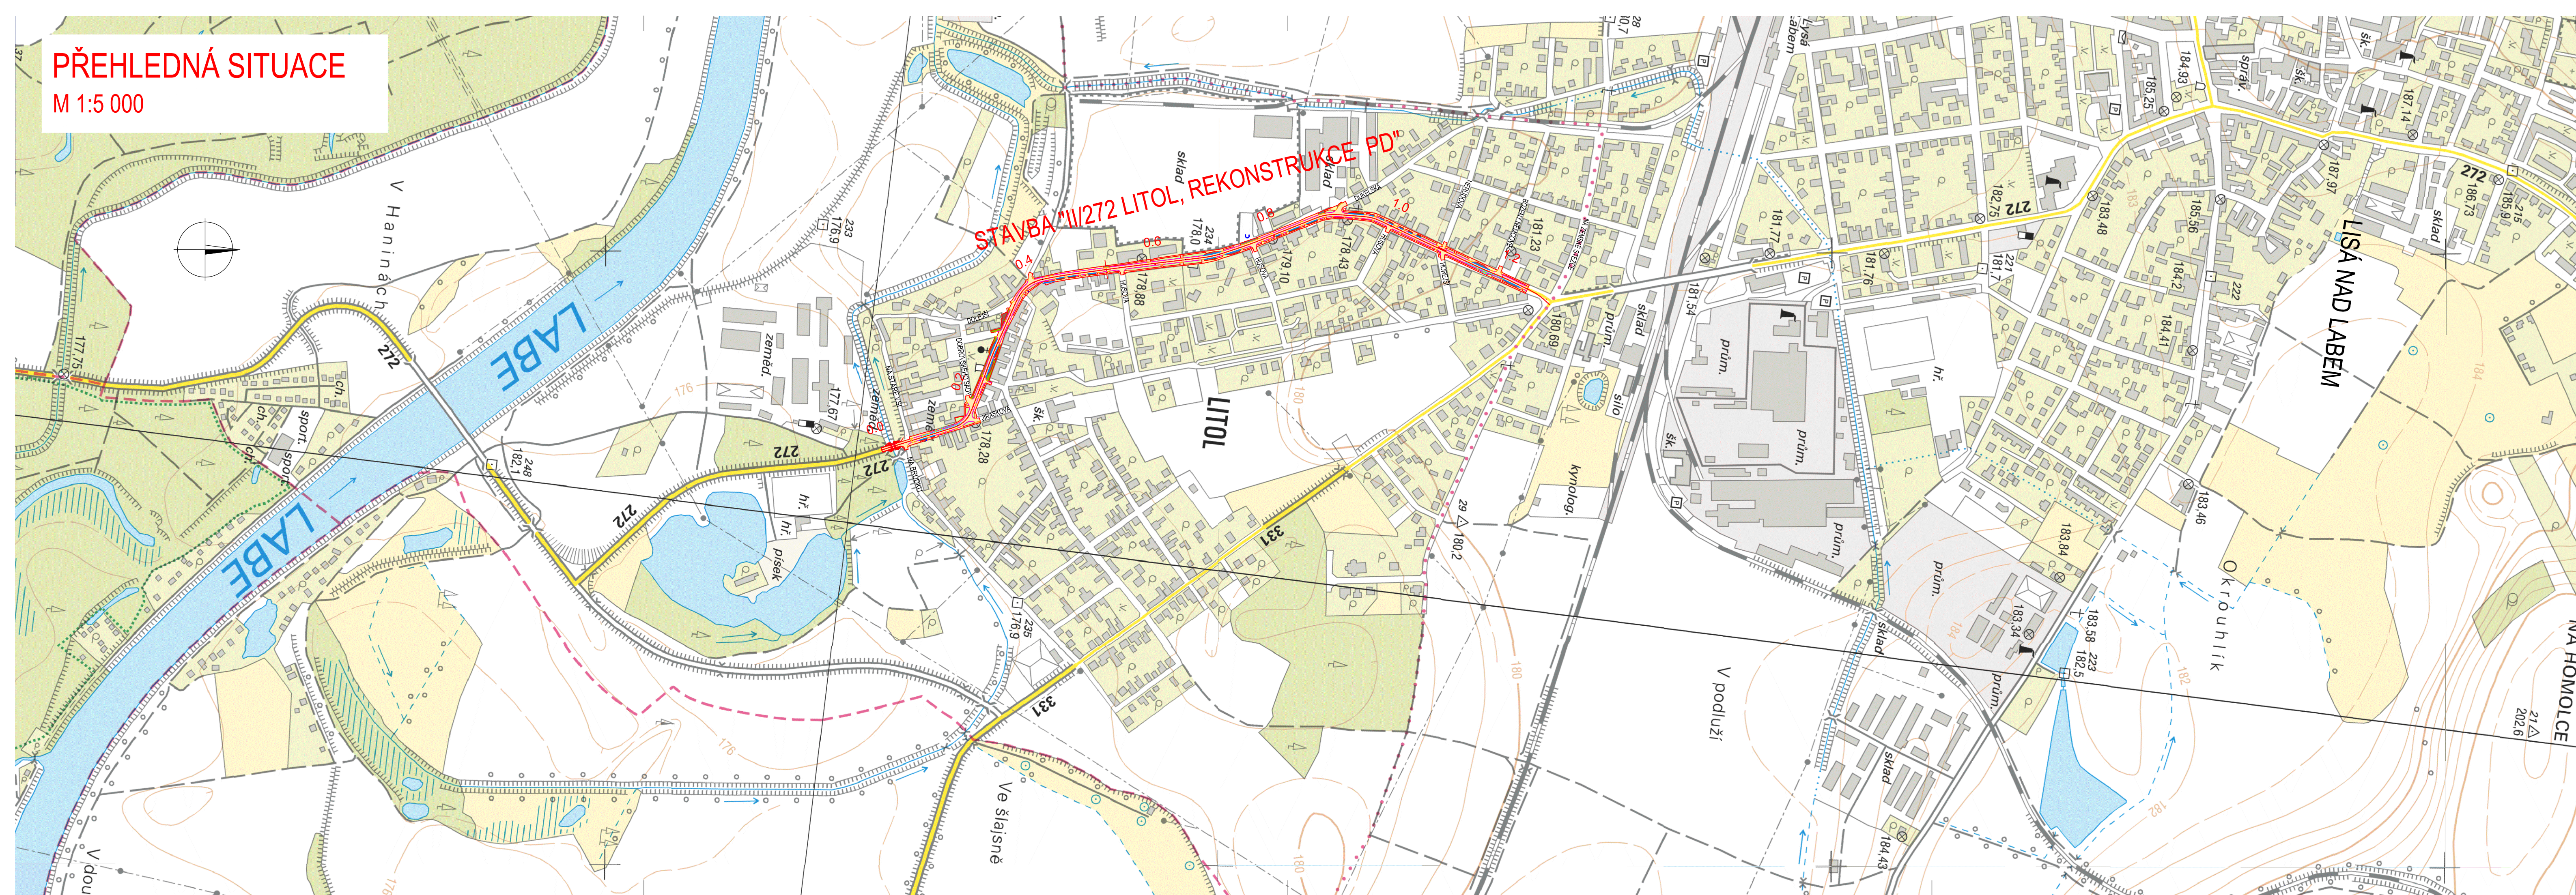

ČÁST B

Souřadnicový systém S-JTSK, Výškový systém Bpv

Středočeský kraj

Středočeský kraj
Zborovská 11
150 21 Praha 5



Městský úřad Lysá nad Labem
Husovo náměstí 23/1
289 22 Lysá nad Labem

Zhotovitel PD: PRAGOPROJEKT, a.s., K Ryšánce 1668/16, 147 54 Praha 4, IČ: 45272387, www.pragoprojekt.cz, Dat.schránka: 4křf54 Zpracovatelský útvar: Ateliér Karlovy Vary – Vítězná 2012/26, 360 01 Karlovy Vary, Tel.: 353 303 211, E-mail: mailbox@kv.pragoprojekt.cz		
Návrh/vypracoval: Ing. Radovan STANKOVEN podpis: <i>Radovan Stankoven</i>	Zodpovědný projektant: Ing. Radovan STANKOVEN podpis: <i>Radovan Stankoven</i>	Ředitel ateliéru Karlovy Vary: Ing. Pavel ŠLAPA
Technická kontrola: Ing. Pavel ŠLAPA podpis: <i>Pavel Šlapa</i>	Hlavní inženýr projektu: Ing. Radovan STANKOVEN podpis: <i>Radovan Stankoven</i>	



Kraj: STŘEDOČESKÝ KRAJ	Číslo zakázky: 13-125-7; 17-279-1
Katastrální území: LYSÁ NAD LABEM	Číslo akce: 00-061
Objednatel: STŘEDOČESKÝ KRAJ, MĚSTSKÝ ÚŘAD LYSÁ NAD LABEM	Datum: 04/2018
Název stavby: II/272 LITOL, REKONSTRUKCE PD	Formát: 5 A4
Objekt: B. SOUHRNNÉ ŘEŠENÍ STAVBY	Měřítko: 1:5000
Příloha: PŘEHLEDNÁ SITUACE	Stupeň: PDPS
	Číslo přílohy: B.1.