


SITUACE - část 2

měřítko 1:500

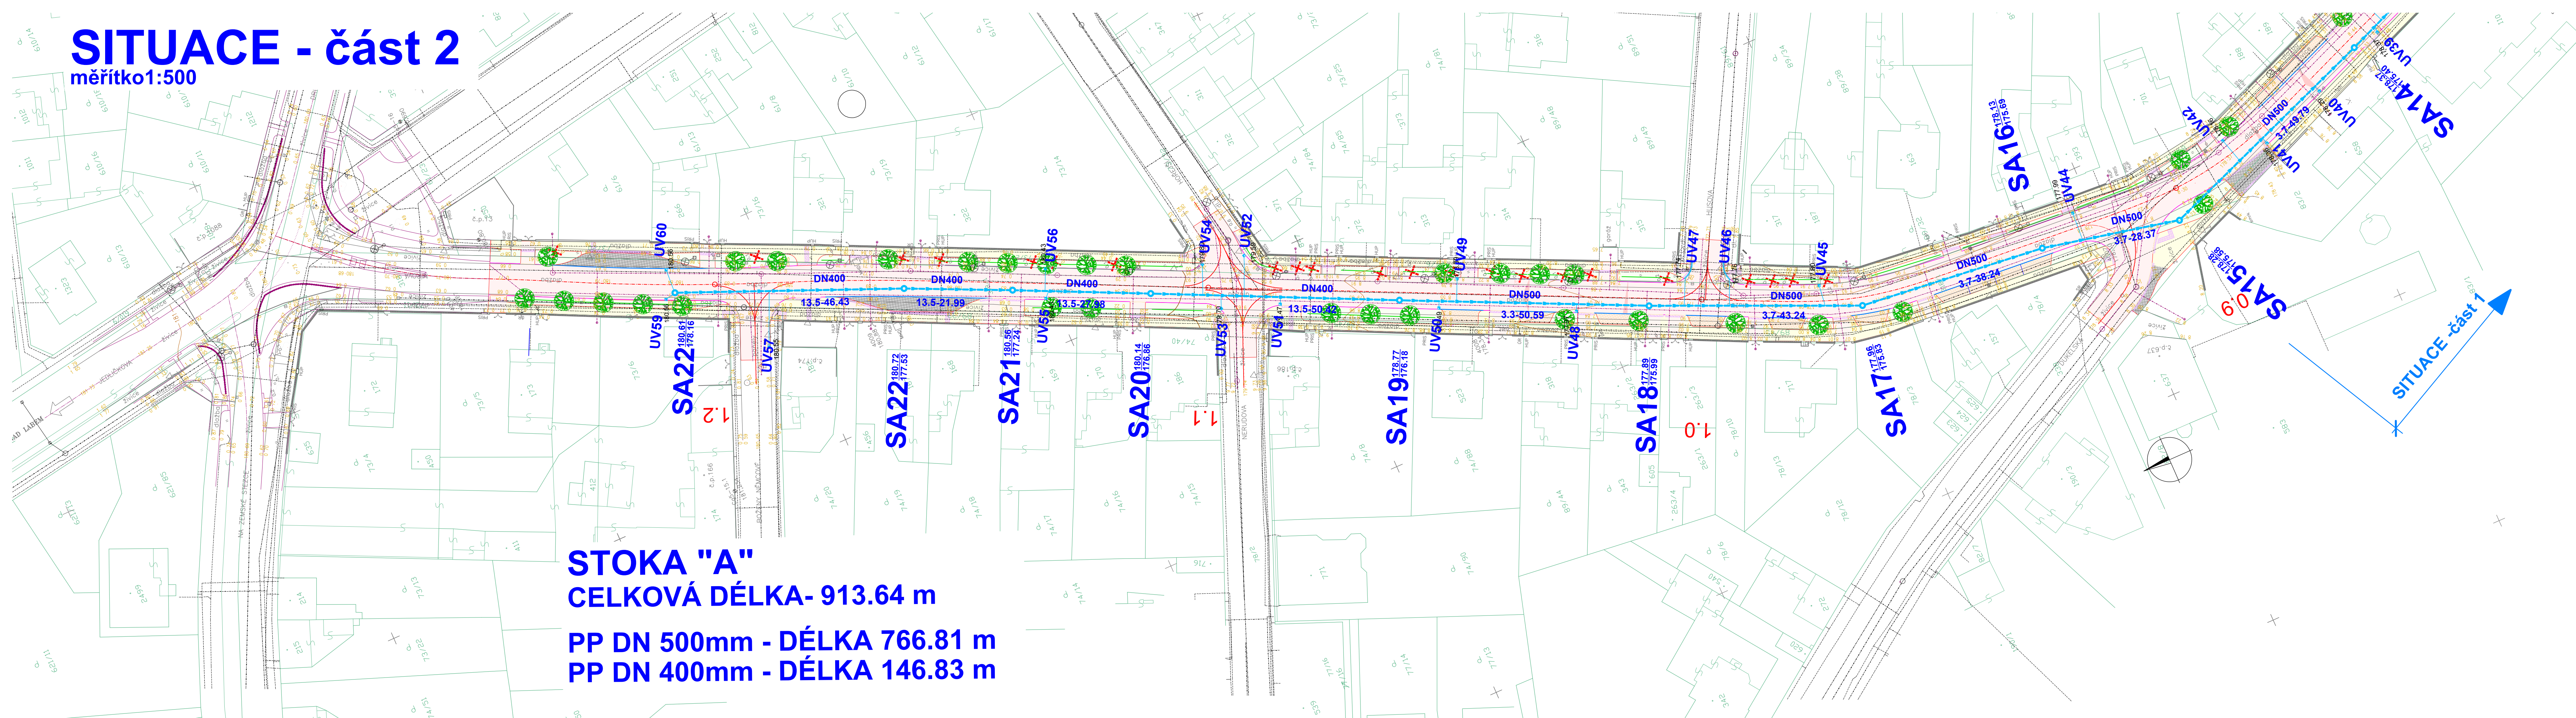

STOKA "A"
CELKOVÁ DÉLKA- 913.64 m
PP DN 500mm - DÉLKA 766.81 m
PP DN 400mm - DÉLKA 146.83 m

LEGENDA:

- ASFALTOVÁ VOZOVKA
- AUTOBUSOVÁ ZASTÁVKA (ŽULOVÁ KOSTKA)
- PARKOVACÍ STÁNÍ (ZÁMKOVÁ DLAŽBA)
- PARKOVACÍ STÁNÍ (ŽULOVÁ KOSTKA)
- TERÉNNÍ OPRAVA (OHUMUSOVÁNÍ)
- CHODNÍK (ZÁMKOVÁ DLAŽBA)
- CHODNÍK (ŽULOVÁ KOSTKA)
- VJEZD (ZÁMKOVÁ DLAŽBA)
- VJEZD (ŽULOVÁ KOSTKA)
- HMATOVÉ PRVKY
- PLÁNOVANÉ STAVBY, SOUVISEJÍCÍ INVESTICE
- KÁCENÍ ZELENĚ
- VEGETAČNÍ OPRAVY
- KATASTRÁLNÍ MAPA
- ČÍSLA PARCEL

LEGENDA STÁV. INŽENÝRSKÝCH SÍTÍ:

- KANALIZACE JEDNOTNÁ
- PLYNOVOD STL
- PLYNOVOD NTL
- VODOVOD
- SDELOVACÍ KABELY
- SILNOPROUD VN
- SLABOPROUD NN

LEGENDA NOVÝCH INŽENÝRSKÝCH SÍTÍ:

- DEŠŤOVÁ KANALIZACE — ODVODNĚNÍ KOM.
- SLABOPROUD NN, VEŘEJNÉ OSVĚTLENÍ
- SLoup VO
- ULIČNÍ VPUSŤ + PŘÍPOJKA
- JEDNOTNÁ KANALIZACE (SOUVISEJÍCÍ PROJEKT)
- VODOVOD (SOUVISEJÍCÍ PROJEKT)

ČÁST C

Souřadnicový systém S-JTSK, Výškový systém Bv

Objednatel:

Středočeský kraj
Zborovská 11
150 21 Praha 5

Objednatel:

Městský úřad Lysá nad Labem
Husovo náměstí 23/1
289 22 Lysá nad Labem

Zhotovitel PD: PRAGOPROJEKT, a.s., K Ryšánce 1668/16, 147 54 Praha 4, IČ: 45272387, www.pragoprojekt.cz, Dat. schránka: 4kír54
Zpracovatelský úřad: Ateliér Karlovy Vary — Vítězná 2012/26, 360 01 Karlovy Vary, Tel.: 353 303 211, E-mail: mailbox@kv.pragoprojekt.cz

Namý/vypracoval: Ing. Marcela DOLEŽALOVÁ podpis: <i>Marcela Doležalová</i>	Zodpovědný projektant: Ing. Marcela DOLEŽALOVÁ podpis: <i>Marcela Doležalová</i>	Ředitel ateliéru Karlovy Vary: Ing. Pavel ŠLAPA
Technická kontrola: Ing. Daniela POLOMSKÁ podpis: <i>Daniela Polomská</i>	Hlavní inženýr projektu: Ing. Radovan STANKOVEN podpis: <i>Radovan Stankoven</i>	

PRAGOPROJEKT

Kraj: STŘEDOČESKÝ KRAJ	Číslo zakázky: 13-125-7; 17-279-1
Katastrální území: LYSÁ NAD LABEM	Číslo akce: 00-061
Objednatel: STŘEDOČESKÝ KRAJ, MĚSTSKÝ ÚŘAD LYSÁ NAD LABEM	Datum: 04/2018
Název stavby: II/272 LITOL, REKONSTRUKCE PD	Formát: 7x44
Část: SO 301 ODVODNĚNÍ KOMUNIKACE II/272	Měřítko: 500
Příloha: SITUACE - ČÁST 2	Stupeň: PDPS
	Číslo přílohy: 2.2