


SITUACE - část 3

měřítko 1:500

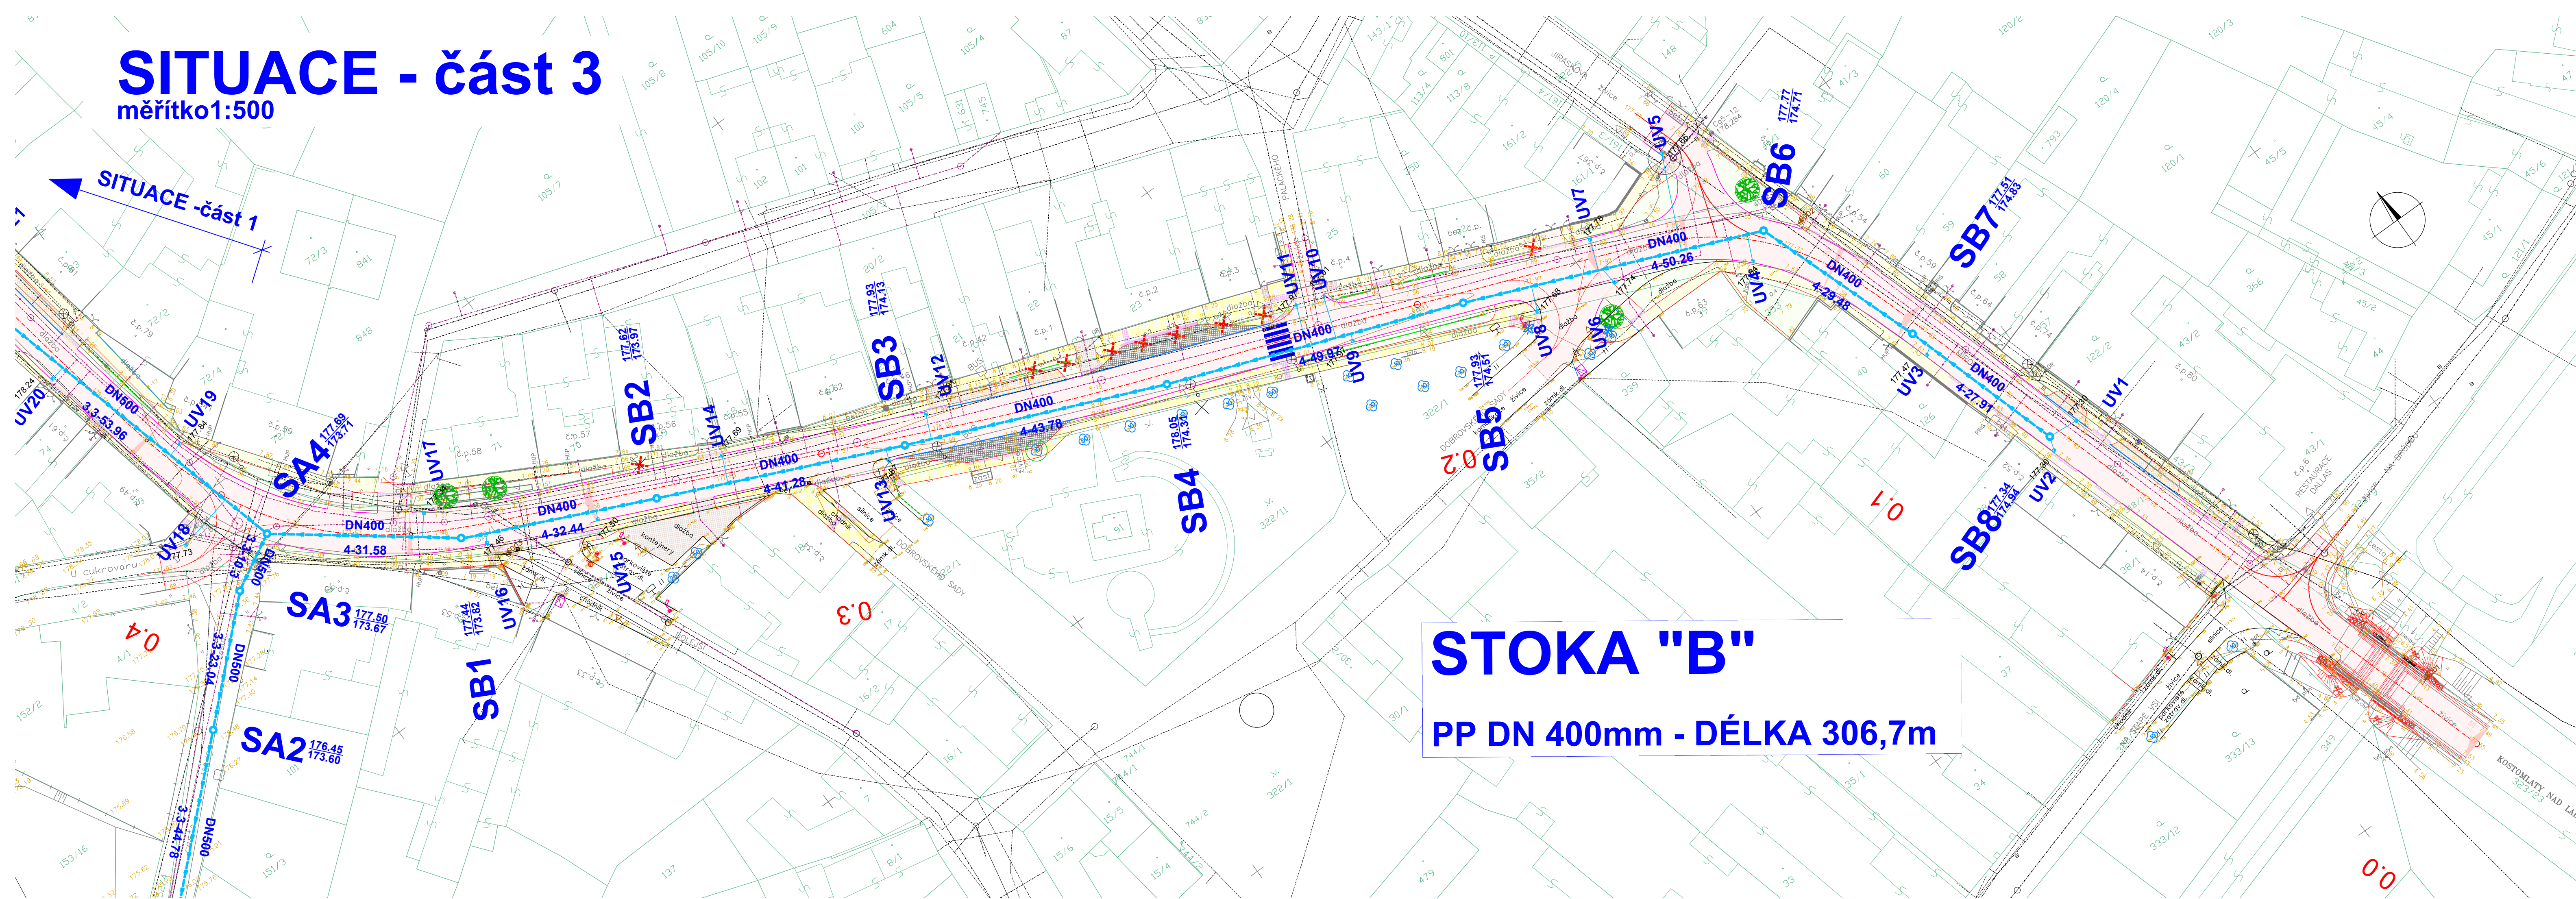

STOKA "B"
PP DN 400mm - DÉLKA 306,7m

- LEGENDA:
- ASFALTOVÁ VOZOVKA
 - AUTOBUSOVÁ ZASTÁVKA (ŽULOVÁ KOSTKA)
 - PARKOVACÍ STÁNÍ (ZÁMKOVÁ DLAŽBA)
 - PARKOVACÍ STÁNÍ (ŽULOVÁ KOSTKA)
 - TERÉNNÍ OPRAVA (OHUMUSOVÁNÍ)
 - CHODNÍK (ZÁMKOVÁ DLAŽBA)
 - CHODNÍK (ŽULOVÁ KOSTKA)
 - VJEZD (ZÁMKOVÁ DLAŽBA)
 - VJEZD (ŽULOVÁ KOSTKA)
 - HMATOVÉ PRVKY
 - PLÁNOVANÉ STAVBY, SOUVISEJÍCÍ INVESTICE
 - KÁCENÍ ZELENĚ
 - VEGETAČNÍ ÚPRAVY
 - KATASTRÁLNÍ MAPA
 - ČÍSLA PARCEL

- LEGENDA STÁV. INŽENÝRSKÝCH SÍTÍ:
- KANALIZACE JEDNOTNÁ
 - PLYNOVOD STL
 - PLYNOVOD NTL
 - VODOVOD
 - SĐELOVACÍ KABELY
 - SILNOPROUD VN
 - SLABOPROUD NN

- LEGENDA NOVÝCH INŽENÝRSKÝCH SÍTÍ:
- DEŠTOVÁ KANALIZACE – ODVODNĚNÍ KOM.
 - SLABOPROUD NN, VĚŘEJNÉ OSVĚTLENÍ
 - SLOUP VO
 - ULIČNÍ VPUSŤ + PŘÍPOJKA
 - JEDNOTNÁ KANALIZACE (SOUVISEJÍCÍ PROJEKT)
 - VODOVOD (SOUVISEJÍCÍ PROJEKT)


ČÁST C

Souřadnicový systém S–JTSK, Výškový systém Bpv




Středočeský kraj
Zborovská 11
150 21 Praha 5

Objednatel:



Městský úřad Lysá nad Labem
Husovo náměstí 23/1
289 22 Lysá nad Labem

Objednatel:

Zhotovitel PD: PRAGOPROJEKT, a.s., K Ryšánce 1668/16, 147 54 Praha 4, IČ: 45272387, www.pragoprojekt.cz, Dat.schránka: 4kif54 Zpracovatelský útvar: Ateliér Karlovy Vary – Vítězná 2012/26, 360 01 Karlovy Vary, Tel.: 353 303 211, E-mail: mailbox@kv.pragoprojekt.cz			
Navrh/vypracoval: Ing. Marcela DOLEŽALOVÁ podpis: <i>Doležalova</i>	Zodpovědný projektant: Ing. Marcela DOLEŽALOVÁ podpis: <i>Doležalova</i>	Reditel ateliéru Karlov Vary: Ing. Pavel ŠLAPA	
Technická kontrola: Ing. Daniela POLOMSKÁ podpis: <i>Polska</i>	Hlavní inženýr projektu: Ing. Radovan STANKOVEN podpis: <i>Stankoven</i>		

Kraj:	STŘEDOČESKÝ KRAJ	Číslo zakázky:	13–125–7; 17–279–1
Katastrální území:	LYSÁ NAD LABEM	Číslo akce:	00–061
Objednatel:	STŘEDOČESKÝ KRAJ, MĚSTSKÝ ÚŘAD LYSÁ NAD LABEM	Datum:	04/2018
Název stavby:	II/272 LITOL, REKONSTRUKCE PD	Formát:	6x4A
Část:	SO 301 ODVODNĚNÍ KOMUNIKACE II/272	Měřítko:	500
Příloha:	SITUACE - ČÁST 3	Stupeň:	PDPS
		Číslo přílohy:	
			2.3