


- LEGENDA:
- trvalý zábor
 - dočasný zábor
 - katastr nemovitosti
 - zaměření
 - nový stav
 - stav. inž. síť
 - výměna stávajících svodidel
 - vodovodné dopravní zařízení
 - oprava povrchu (frézování a pokládka asf. kryty)
 - nové plochy z dlažby
 - výhledová stavba dálnice D3

Seznam stavebních objektů:

- SO 101 Silnice II/114
- SO 102 Zastávka BUS v km 62,950
- SO 110 Dopravní opatření
- SO 111 Dopravní značení



B2
VÝŠKOVÝ SYSTÉM BpV

SOUDRANICOVÝ SYSTÉM S-JTSK

Číslo změny:	Obsah změny:	Datum změny:
01	-	-
02	-	-
03	-	-
04	-	-

Období: **Středočeský kraj**

Zhotovitel: SUDOP GROUP RS - PROJEKTY STČ
zastoupené
SUDOP PRAHA a.s.
Ošesanská 1a, 130 00 Praha 3

Hlavní inženýr projektu: ING. PETR HRAJDL
Asistent hlavního inženýra: ING. MARIEK STACHNÍK

Vedoucí studií: SUDOP PRAHA a.s.
Ošesanská 1a, 130 00 Praha 3
tel.: +420 281 084 111
e-mail: praha@sudop.cz

Sřídění: SILNICE A DALŠÍ
Vedoucí úseku: ING. HANA STAŇKOVÁ
Odpovědný projektant: ING. MARCEL MALÍK
Výpracoval: ING. MARCEL MALÍK
Kontroloval: ING. DANIEL KARFÍK

Název akce: **II/114, NEVEKLOV - I/3**
Číslo smlouvy: 18-019.202
Projektový útvar: PDPS
Číslo: 8/2018
Číslo část: B
Měřítko: 1:1000
Číslo přílohy: B2.2

B. SOUHRNNÉ ŘEŠENÍ STAVBY

KOORDINAČNÍ SITUACE - SEKCE 2