


- LEGENDA:
- OBJÍZDNÁ TRASA OD SMĚRU I/3 SMĚR NEVEKLOV
  - OBJÍZDNÁ TRASA OD SMĚRU NEVEKLOV SMĚR I/3
  - OBJÍZDNÁ TRASA OD SMĚRU I/3 SMĚR TISEM
  - 3. ÚSEK - ČÁST ÚSEKU UZAVŘENA A NA ZBYLÉ ČÁSTI ÚSEKU BUDE PROVOZ JEDNOSMĚRNÝ
  - UZAVŘENÝ ÚSEK

POZNÁMKA:

1) VŠECHNY STAVAJÍCÍ ZNAČKY, KTERÉ BUDOU V ROZPORU S PROVIZORNÍM DOPRAVNÍM ZNAČENÍM SE ZAKRYJÍ NEBO PŘESKRTNOU ORANŽOVOU PÁSKOU.  
2) VE ZBYLEK ÚSEKU, KTERÝ NENI UZAVŘEN BUDE OPRAVA SILNICE PROBÍHAT PO POLOVINÁCH.  
TATO ČÁST ÚSEKU BUDE ROZDĚLENA NA KRATŠÍ ÚSEKY A BUDOU ŘÍZENY POMOCÍ SSZ. A V SOULADU S TP66 BUDE POUŽITO SCHEMA B/6.

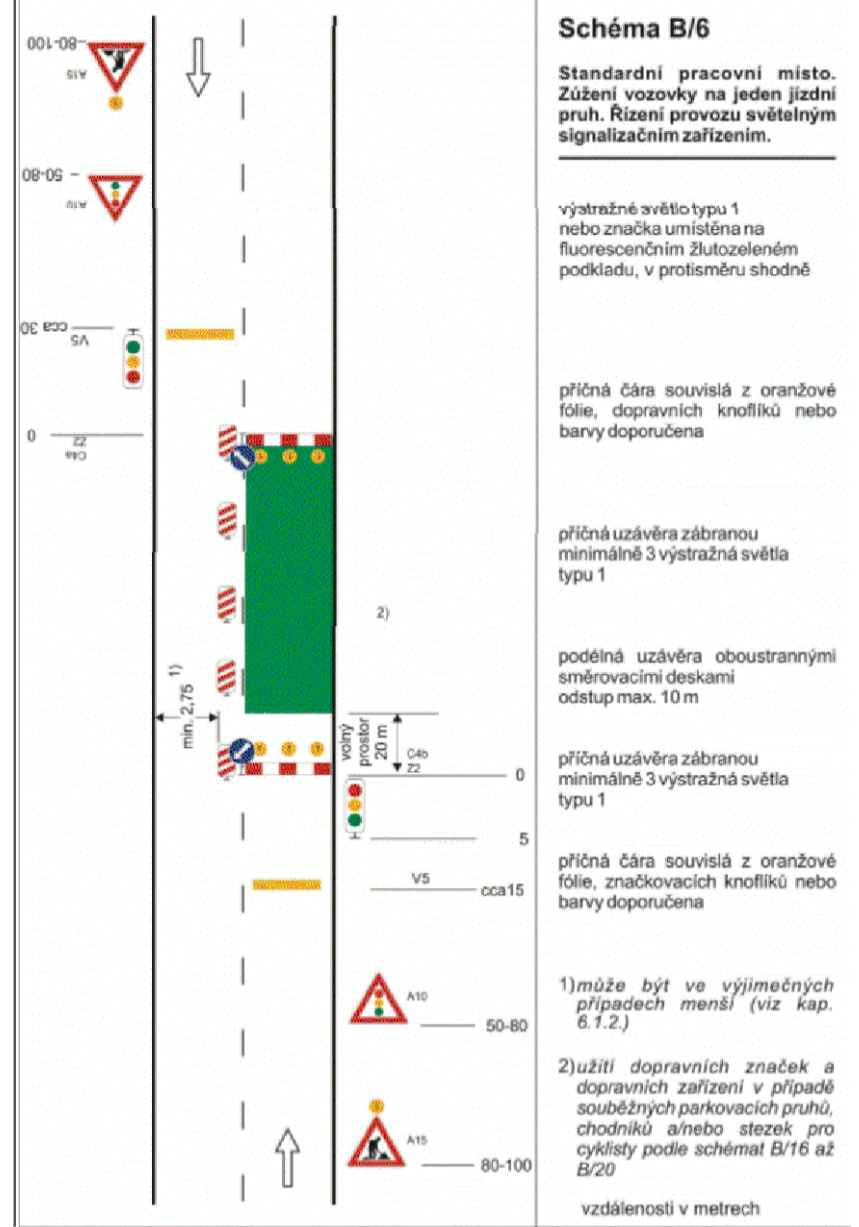

C1

VÝŠKOVÝ SYSTÉM BpV		SOUŘADICOVÝ SYSTÉM S-JTSK	
Číslo změny:	Obsah změny:	Datum změny:	
01		-	
02		-	
03		-	

Období: **Středočeský kraj**

Zhotovitel: SUDOP GROUP RS - PROJEKTY STČ  
zastoupené  
SUDOP PRAHA a.s.  
Olšanská 1a, 130 80 Praha 3

Logo: SUDOP PRAHA, PUDIS, DOPRAVOPROJEKT, NPJ, METROPROJEKT

Hlavní inženýr projektu: Ing. PETR HRADIL  
Asistent hlavního inženýra: Ing. MAREK STADNÍK

Vedoucí sdružení: SUDOP PRAHA a.s.  
Olšanská 1a, 130 80 Praha 3  
tel.: +420 267 094 111  
e-mail: praha@sudop.cz

Struktura: SILNICE A DÁLNIC  
Vedoucí střediska: Ing. HANA STAŘKOVÁ  
Odpovědný projektant SO, IO, PS: Ing. ADRIANA KLOCOVÁ  
Výpracoval: Ing. ADRIANA KLOCOVÁ  
Kontroloval: Ing. DANIEL KARFIK

Název akce: II/114, NEVEKLOV – I/3  
Číslo směrovky: 18-019.202

Část: C1  
Projektový stupeň: PDPS  
Datum: 8/2018

Název přílohy: C1. OBJEKTY POZEMNÍCH KOMUNIKACÍ  
SO 110 - DOPRAVNÍ OPATŘENÍ  
Měřítko: 1:10000  
Počet formátů: 12x44

Situace DO - úsek 3  
Číslo přílohy: 2.3