


SO 111 - DOPRAVNÍ ZNAČENÍ  
Situace DZ - část 2  
M 1 : 1 000

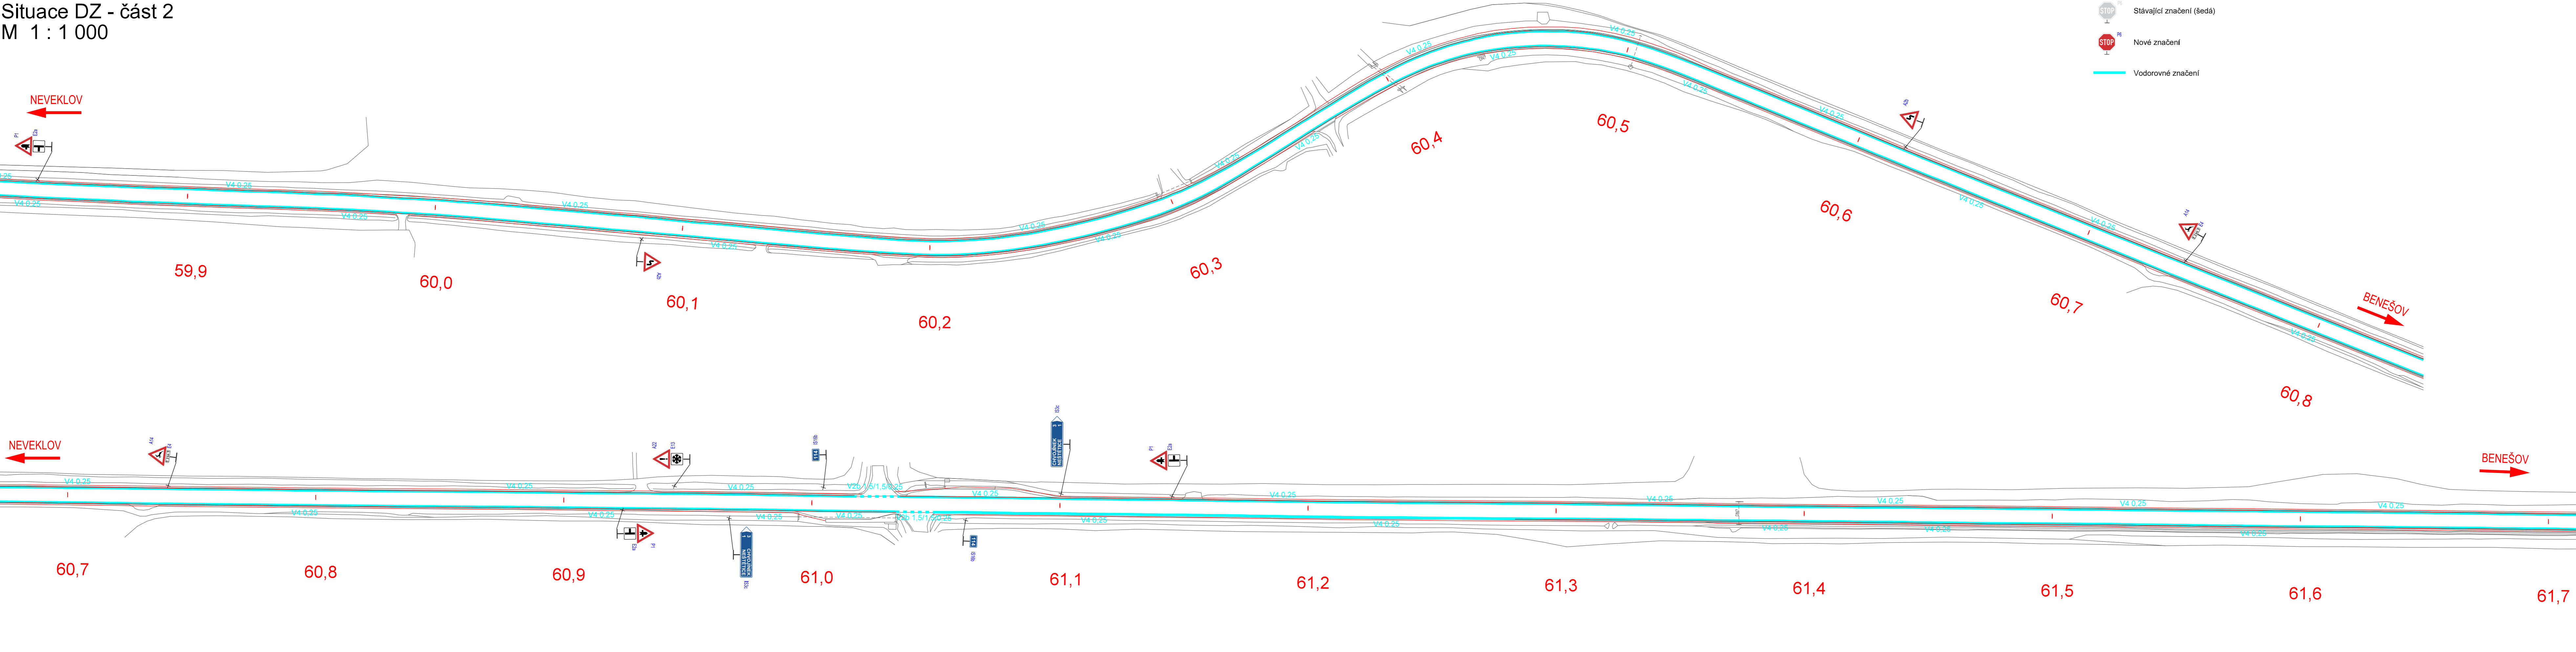

Poznámky:

- Stávající značení (šedá)
- Nové značení
- Vodorovné značení

C1

VÝŠKOVÝ SYSTÉM BpV SOUŘADNICOVÝ SYSTÉM S-JTSK

Číslo změny:	Obsah změny:	Datum změny:
01	-	-
02	-	-
03	-	-

Objednatel:  
**Středočeský kraj**

Zhotovitel: SUDOP GROUP RS - PROJEKTY STČ  
zastoupené  
SUDOP PRAHA a.s.  
Olšanská 1a, 130 80 Praha 3

Hlavní inženýr projektu: ING. PETR HRADIL  
Asistent hlavního inženýra: ING. MAREK STÁDNIK

Vedoucí sdružení:  
**SUDOP PRAHA**  
SUDOP PRAHA a.s.  
Olšanská 1a, 130 80 Praha 3  
tel.: +420 267 094 111  
e-mail: praha@sudop.cz

Středisko: SILNIC A DÁLNIC			
Vedoucí střediska: ING. HANA STAŇKOVÁ	Odpovědný projektant SO, IO, PS: ING. ADRIANA KLOCOVÁ	Vypracoval: ING. ADRIANA KLOCOVÁ	Kontroloval: ING. DANIEL KARFIK

Název akce: <b>II/114, NEVEKLOV – I/3</b>	Číslo smlouvy: 18-019.202
Část: <b>C1. OBJEKTY POZEMNÍCH KOMUNIKACÍ SO 111 - DOPRAVNÍ ZNAČENÍ</b>	Projektový stupeň: PDPS
Název přílohy:	Datum: 8/2018
	Číslo části: C1
	Měřítko: 1:1000
	Počet formátů: 6 x A4
<b>Situace DZ - část 2</b>	Číslo přílohy: 2.2

DOKUMENT LZE UŽÍVAT POUZE VE SMYSLU PŘEBLÍSNÉ SMLOUVY O DÍLO. ZADÁNÍ JEHO ČÁST NEMŮŽE BYT DÍLE ZÁKONA Č.121/2000 Sb. KOPÍROVÁNÁ NEBO JINYM ZPŮSOBEM ROZŠŘŮVÁNÁ BEZ SOUHLASU SUDOP PRAHA A.S.