


PŘEHLEDNÁ SITUACE

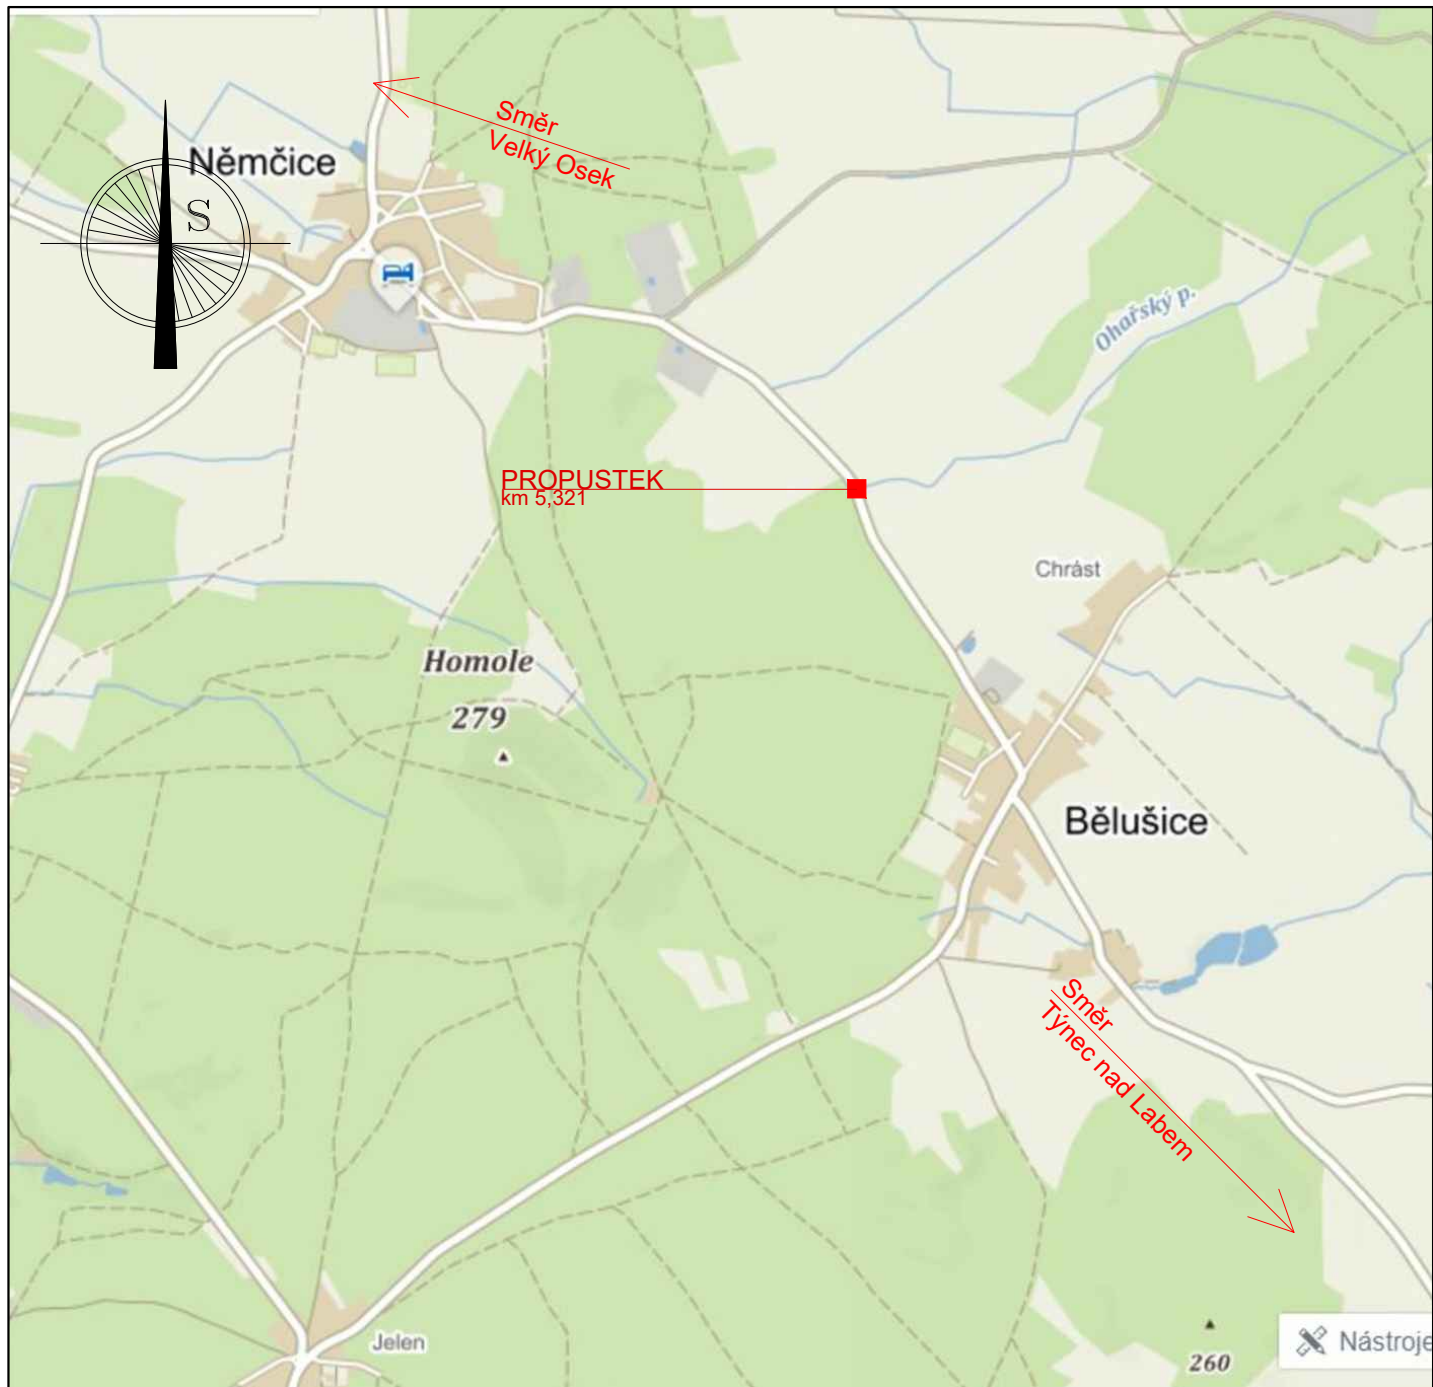

Číslo zakázky: 201728.4	HIP: Ing. Jiří Sobol	ForVia.cz FORVIA CZ, s.r.o. IČO:02992485, DIČ:CZ02992485, Kolínská 1, 290 01 Poděbrady - Kluk
Schválil:	Zodp. projektant: Ing. Jiří Sobol	
Ing. Jiří Sobol	info@forvia.cz	
Tech. kontrola:	Vypracoval: kolektiv	
Ing. Pavlína Nykodémová	info@forvia.cz	

Objednatel: KSÚS, Zborovská 11, Praha 5		Katastr: Němčice u Kolína	Kraj: Středočeský	
Akce:	Propustek Bělušice III/3279 km 5,321		Datum	Stupeň
01/2019			PDPS	
Souprava			Č. přílohy	
Objekt:	-		A2	
	-			
Příloha:	PŘEHLEDNÁ SITUACE	Měřítko: 1:500		