


PŮDORYS 1.NP - NOVÝ STAV

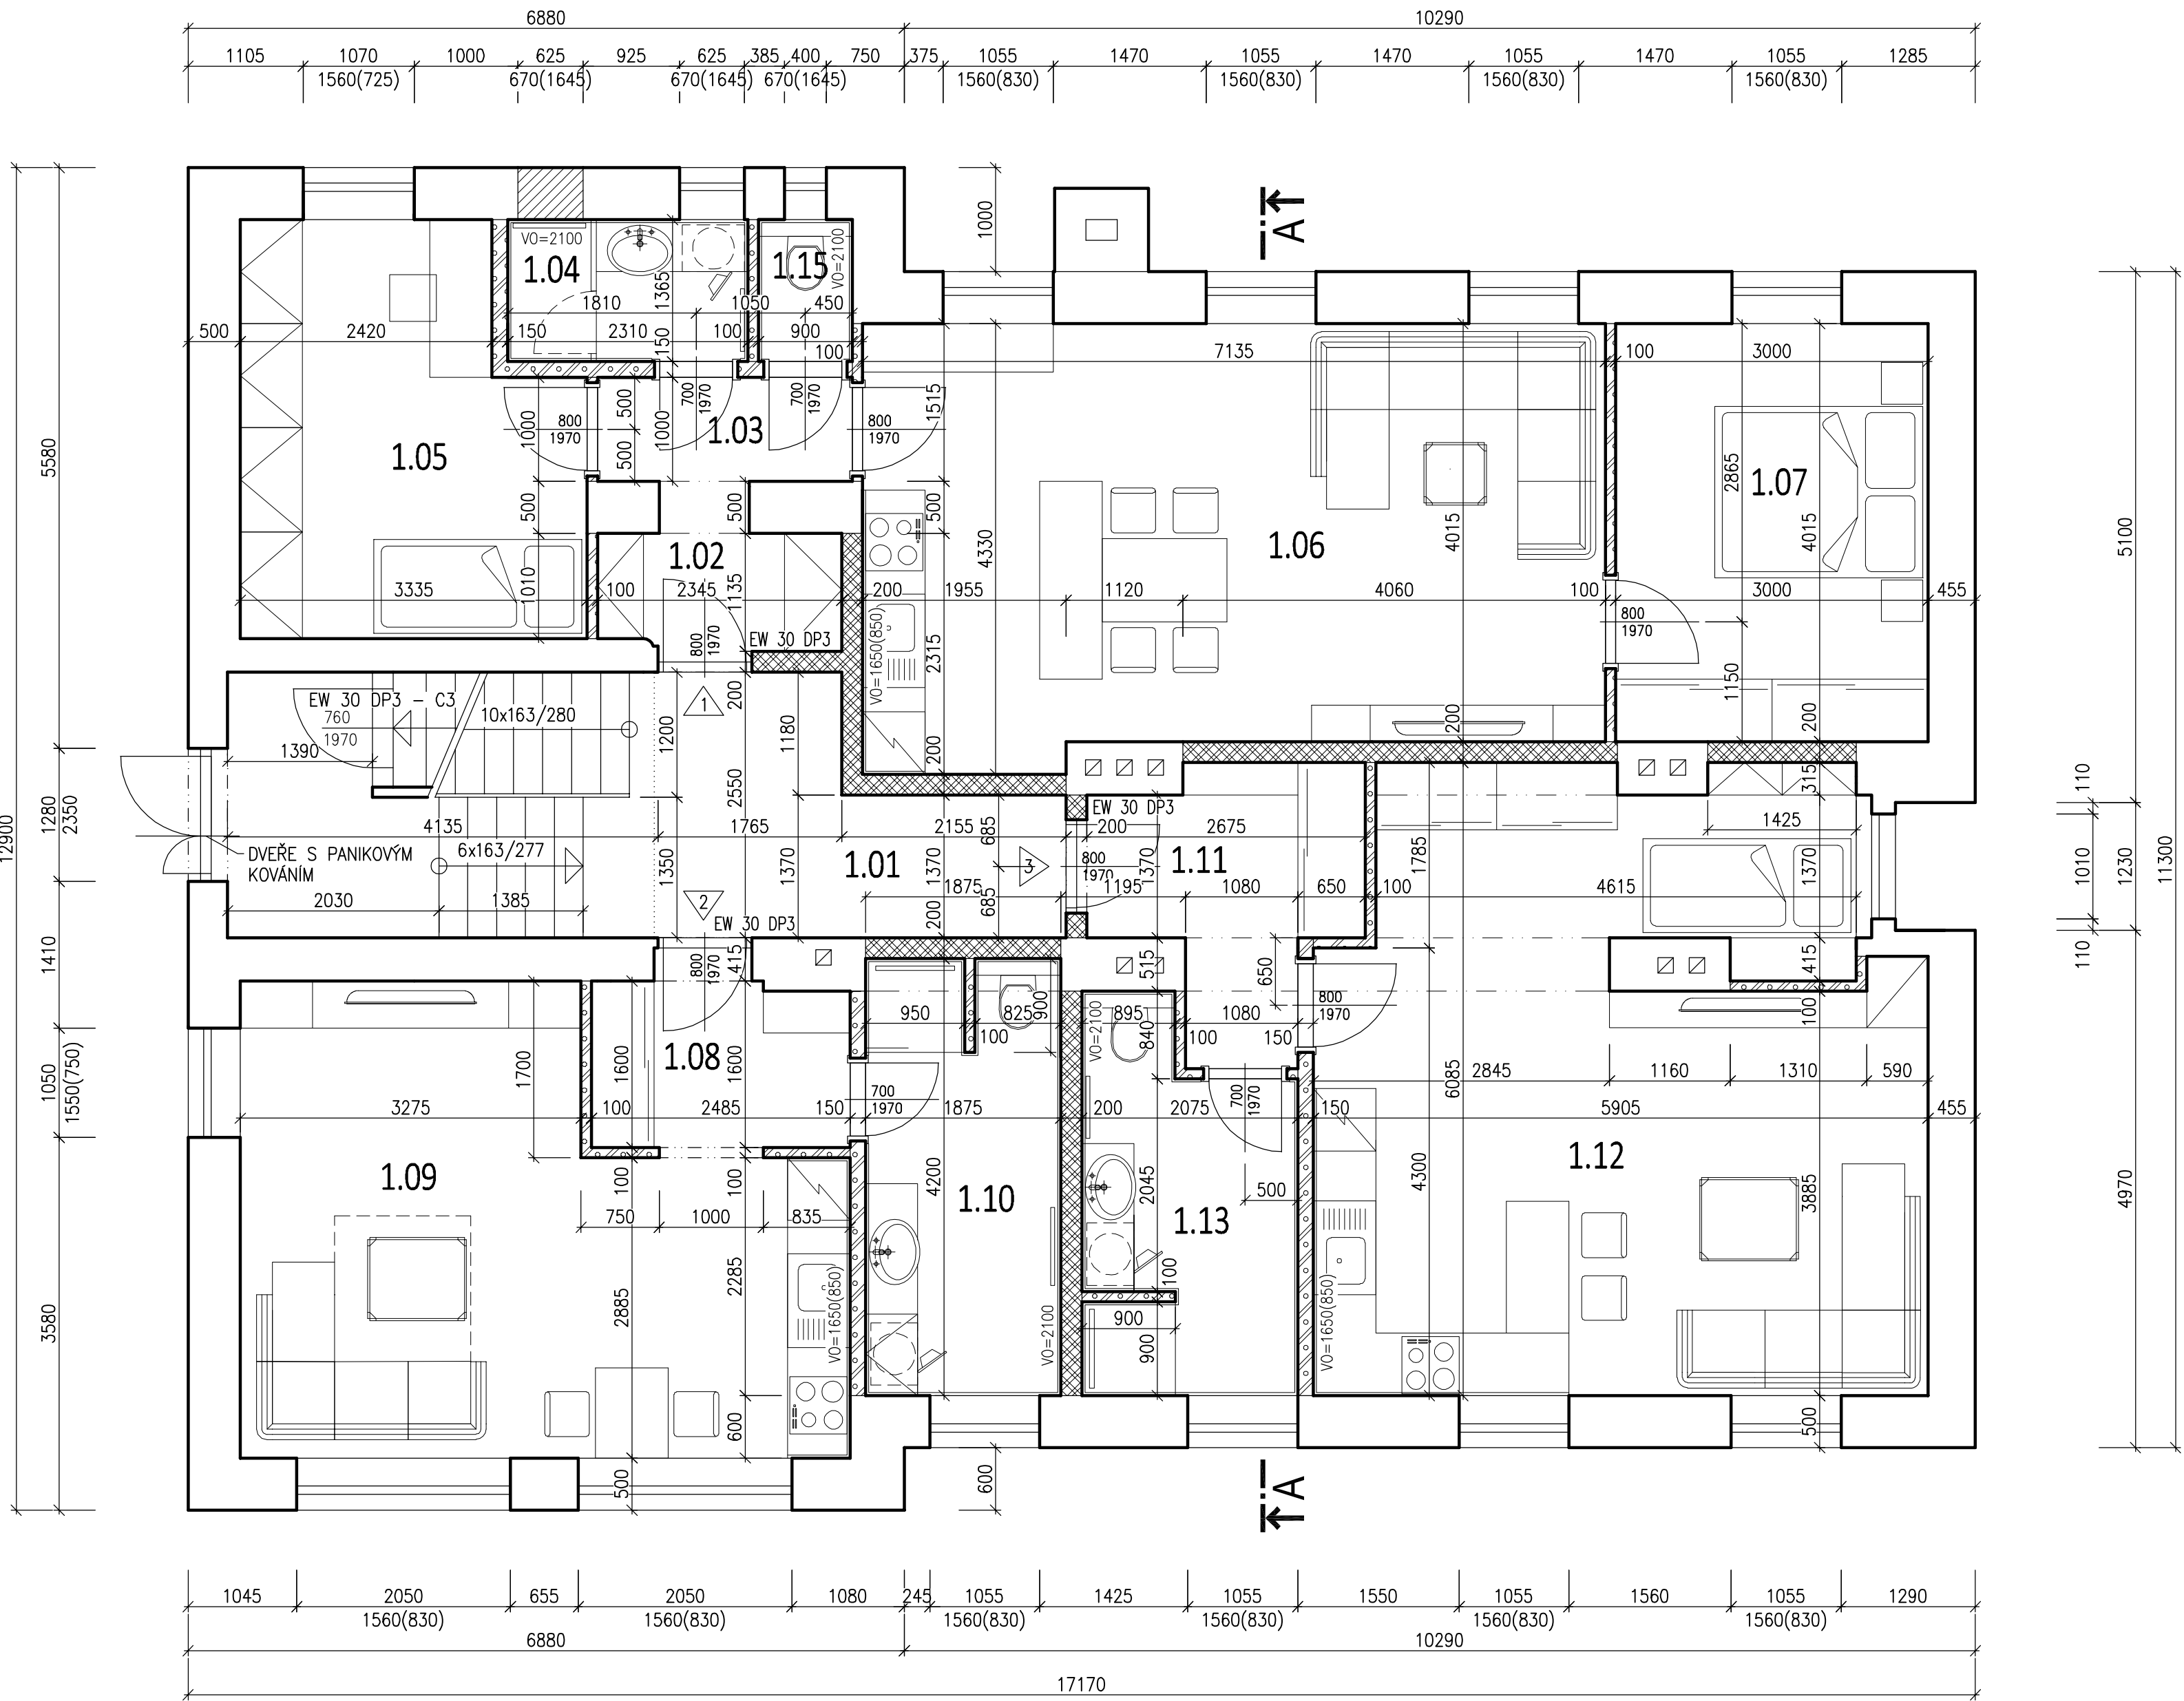


LEGENDA MÍSTNOSTÍ

| OZNAČ. | POPIS | PLOCHA (m²) | PODLAHA | POZNÁMKA |
|--------------|--|-------------|--------------------|------------------------|
| 1.01 | CHODBA, SCHODIŠTĚ | 17,94 | KERAMICKÁ DLAŽBA | KERAMICKÝ SOKLÍK |
| 1.02 | ZÁDVEŘÍ | 2,60 | KERAMICKÁ DLAŽBA | KERAMICKÝ SOKLÍK |
| 1.03 | CHODBA | 2,45 | KERAMICKÁ DLAŽBA | KERAMICKÝ SOKLÍK |
| 1.04 | KOUPELNA | 3,15 | KERAMICKÁ DLAŽBA | KERAMICKÝ OBKLAD |
| 1.15 | WC | 1,23 | KERAMICKÁ DLAŽBA | KERAMICKÝ OBKLAD |
| 1.05 | POKOJ | 12,03 | LAMINÁTOVÁ PODLAHA | PLASTOVÁ SOKLOVÁ LIŠTA |
| 1.06 | OBÝVACÍ POKOJ, JÍDELNA, KUCHYŇSKÝ KOUT | 29,26 | LAMINÁTOVÁ PODLAHA | PLASTOVÁ SOKLOVÁ LIŠTA |
| 1.07 | LOŽNICE | 12,05 | LAMINÁTOVÁ PODLAHA | PLASTOVÁ SOKLOVÁ LIŠTA |
| BYT 1 – 3+KK | | 62,77 | | |
| 1.08 | ZÁDVEŘÍ | 3,89 | KERAMICKÁ DLAŽBA | KERAMICKÝ SOKLÍK |
| 1.09 | OBÝVACÍ POKOJ, JÍDELNA, KUCHYŇSKÝ KOUT | 22,47 | LAMINÁTOVÁ PODLAHA | PLASTOVÁ SOKLOVÁ LIŠTA |
| 1.10 | KOUPELNA + WC | 7,78 | KERAMICKÁ DLAŽBA | KERAMICKÝ OBKLAD |
| BYT 2 – 1+KK | | 34,14 | | |
| 1.11 | ZÁDVEŘÍ | 5,42 | KERAMICKÁ DLAŽBA | KERAMICKÝ SOKLÍK |
| 1.12 | OBÝVACÍ POKOJ, JÍDELNA, KUCHYŇSKÝ KOUT | 32,55 | LAMINÁTOVÁ PODLAHA | PLASTOVÁ SOKLOVÁ LIŠTA |
| 1.13 | KOUPELNA + WC | 6,98 | KERAMICKÁ DLAŽBA | KERAMICKÝ OBKLAD |
| BYT 3 – 1+KK | | 44,95 | | |

LEGENDA MATERIÁLŮ

- PŮVODNÍ KONSTRUKCE – ZDIVO Z PLNÝCH CIHEL
- MEZIBYTOVÁ PŘÍČKA – SDK STĚNA W115 TL. 200 MM, EI 45
- VNITŘNÍ PŘÍČKA – SDK STĚNA TL. 100–125 MM, POD KERAMICKÝMI OBKLADY OBOUSTRANNĚ DVOJITĚ OPLÁŠTĚNÁ

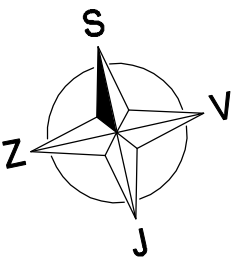

Akce:

| | | | | | |
|---|---|--|------------------|--|---------|
| STAVEBNÍ ÚPRAVY DOMU ČP. 860 VE VLAŠIMI | | | | | |
| Místo | | K.Ú. VLAŠIM, PARC. Č. ST.859, UL. LUČNÍ 860, 258 01 VLAŠIM | | | |
| Stavebník | | STŘEDOČESKÝ KRAJ, ZBOROVSKÁ 81/11, SMÍCHOV, 150 00 PRAHA 5 | | | |
| Autorizoval: ING. MILOŠ ZELENKA | | Výpracoval: TOMÁŠ ČERNÝ | | ING. MILOŠ ZELENKA autorizovaný inženýr pro pozemní stavby ČKAIT: 0009313 OKRUŽNÍ 1846, 258 01 VLAŠIM | |
| | | tel.: +420 602 217 466 e-mail: cerny@tcloket.cz | | | |
| Formát: 8xA4 | Datum: 06/2019 | Archivní č.: 88–196/2018 | Měřítko: 1:50 | Č.v. D1.10 | Paré č. |
| Stupeň: DPS | Část dokumentace: STAVEBNĚ KONSTRUKČNÍ | | | | |
| Obsah: PŮDORYS 1.NP – NOVÝ STAV | | | | | |