


PŮDORYS 2.NP - NOVÝ STAV

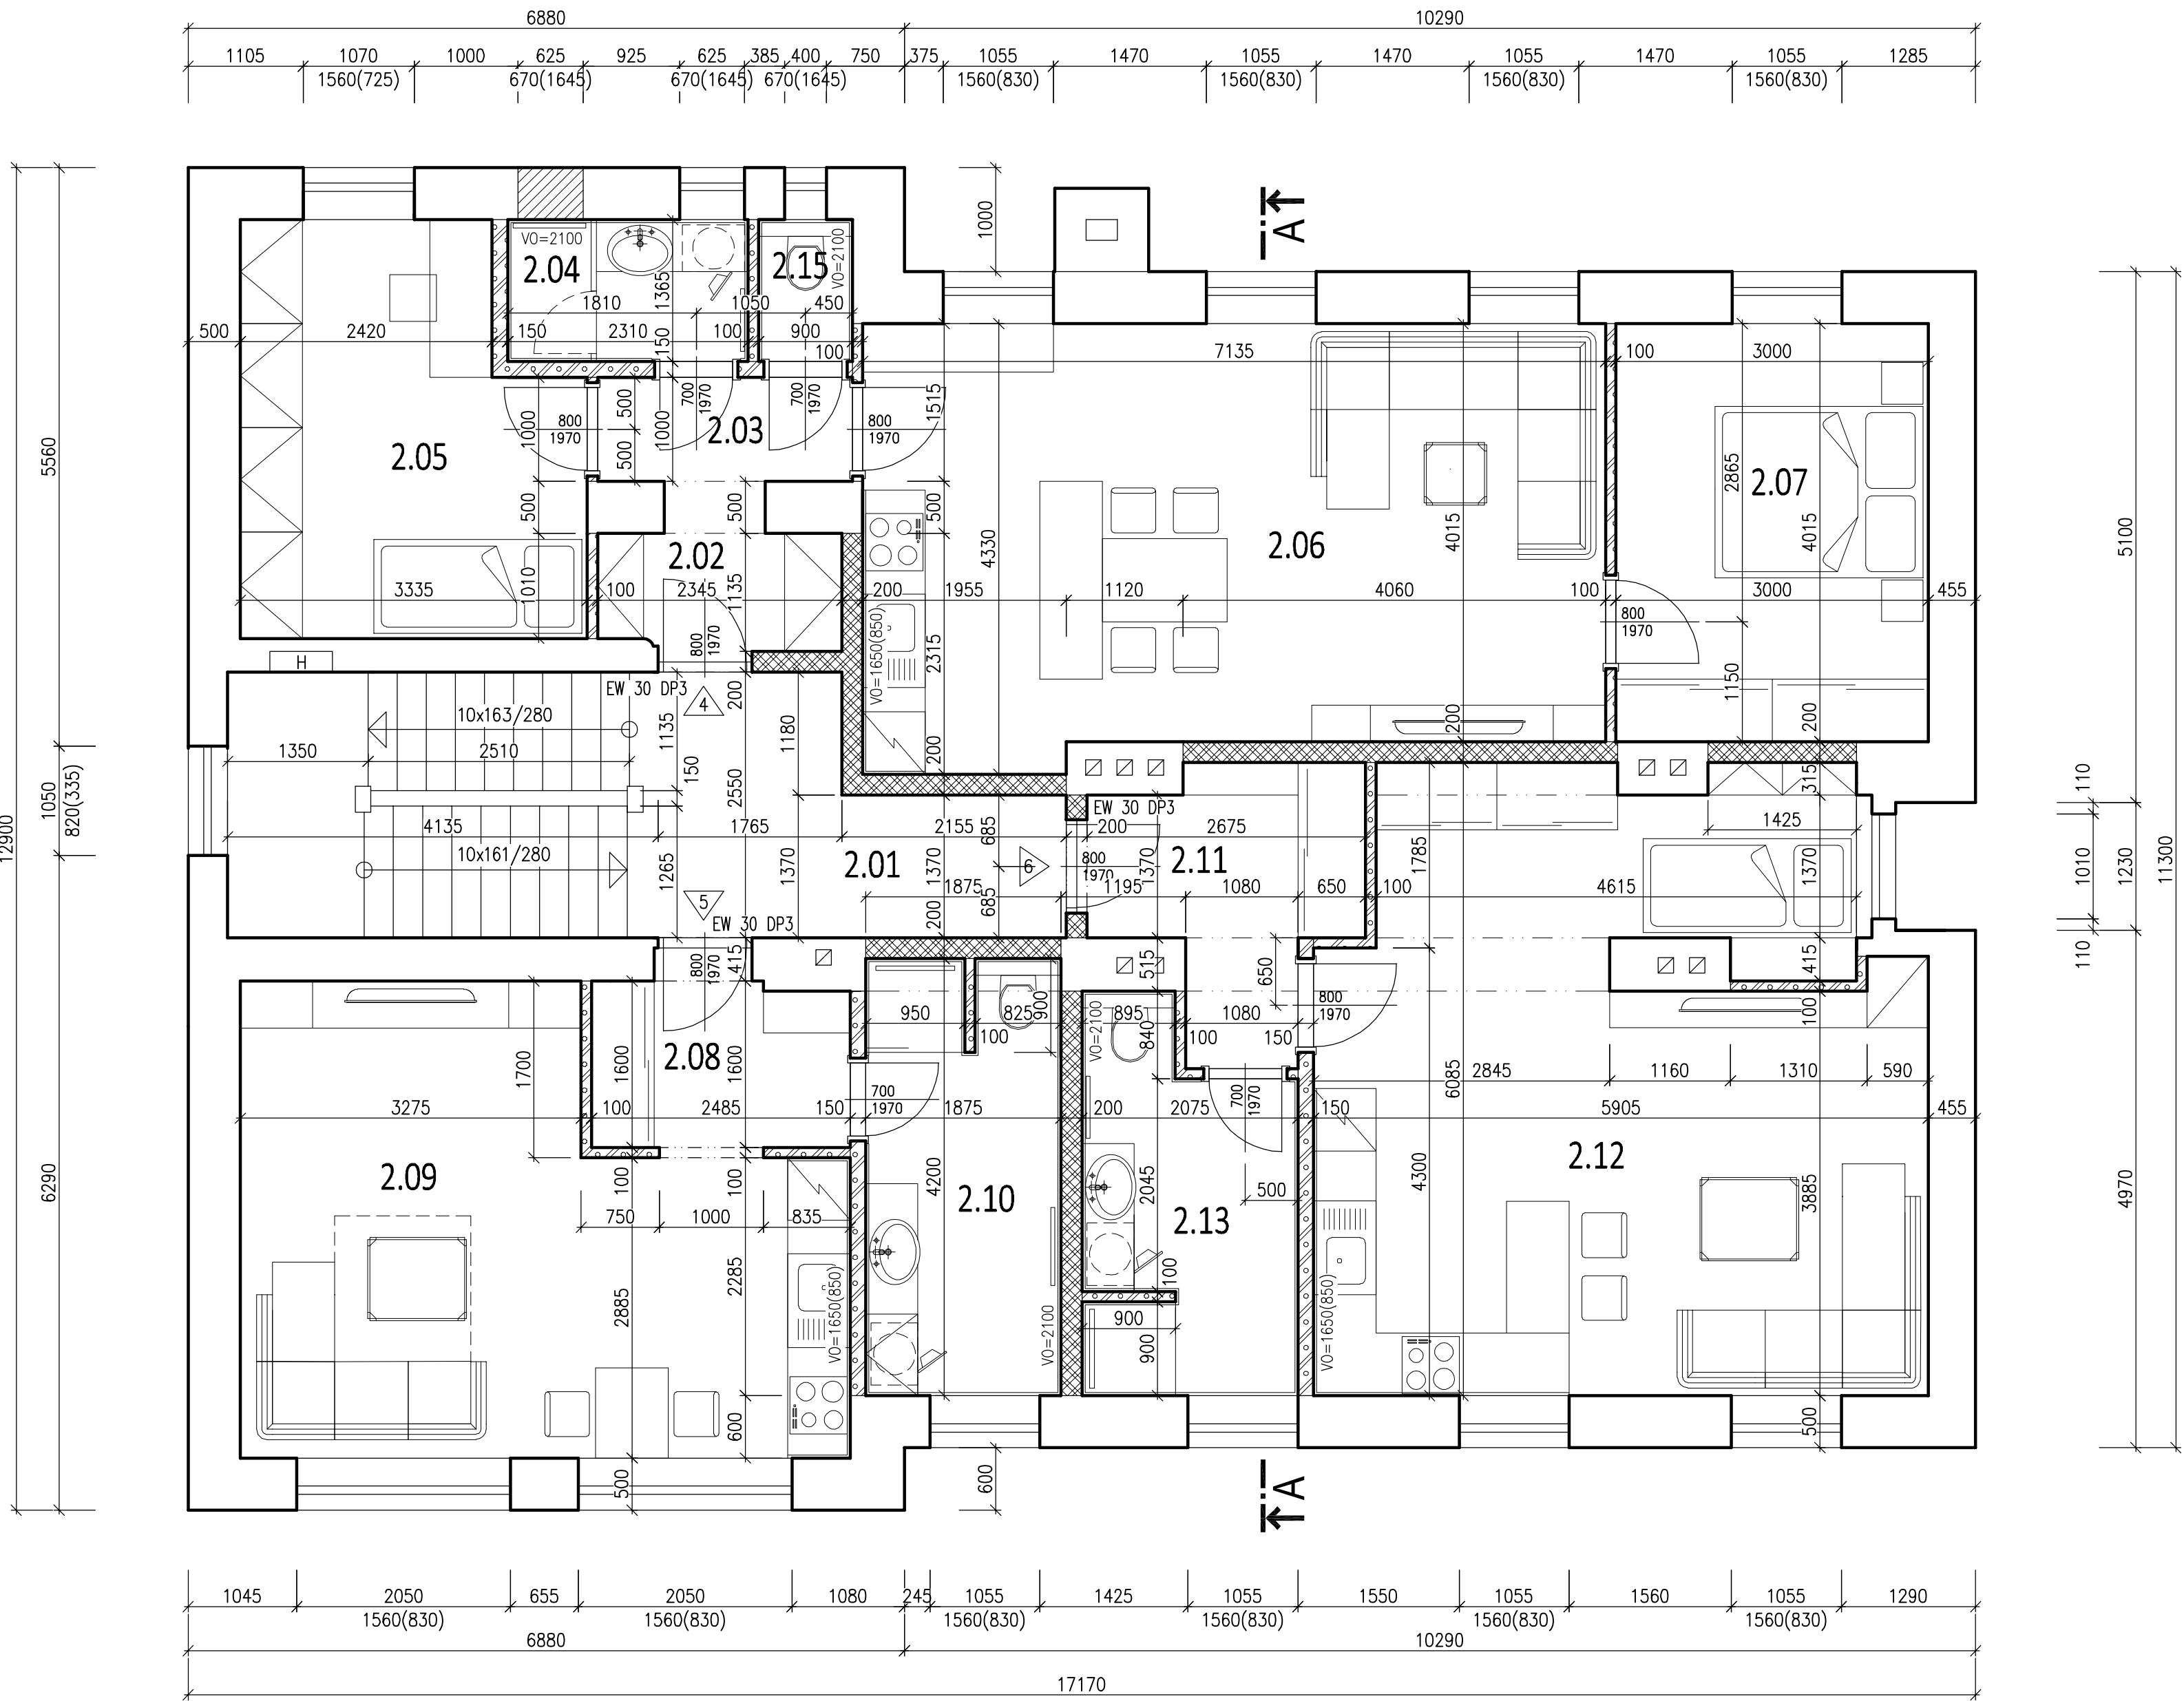

LEGENDA MÍSTNOSTÍ


OZNAČ.	POPIS	PLOCHA (m²)	PODLAHA	POZNÁMKA
2.01	CHODBA, SCHODIŠTĚ	17,94	KERAMICKÁ DLAŽBA	KERAMICKÝ SOKLÍK
2.02	ZÁDVEŘÍ	2,60	KERAMICKÁ DLAŽBA	KERAMICKÝ SOKLÍK
2.03	CHODBA	2,45	KERAMICKÁ DLAŽBA	KERAMICKÝ SOKLÍK
2.04	KOUPELNA	3,15	KERAMICKÁ DLAŽBA	KERAMICKÝ OBKLAD
2.15	WC	1,23	KERAMICKÁ DLAŽBA	KERAMICKÝ OBKLAD
2.05	POKOJ	12,03	LAMINÁTOVÁ PODLAHA	PLASTOVÁ SOKLOVÁ LIŠTA
2.06	OBÝVACÍ POKOJ, JÍDELNA, KUCHYŇSKÝ KOUT	29,26	LAMINÁTOVÁ PODLAHA	PLASTOVÁ SOKLOVÁ LIŠTA
2.07	LOŽNICE	12,05	LAMINÁTOVÁ PODLAHA	PLASTOVÁ SOKLOVÁ LIŠTA
BYT 4 – 3+KK		62,77		
2.08	ZÁDVEŘÍ	3,89	KERAMICKÁ DLAŽBA	KERAMICKÝ SOKLÍK
2.09	OBÝVACÍ POKOJ, JÍDELNA, KUCHYŇSKÝ KOUT	22,47	LAMINÁTOVÁ PODLAHA	PLASTOVÁ SOKLOVÁ LIŠTA
2.10	KOUPELNA + WC	7,78	KERAMICKÁ DLAŽBA	KERAMICKÝ OBKLAD
BYT 5 – 1+KK		34,14		
2.11	ZÁDVEŘÍ	5,42	KERAMICKÁ DLAŽBA	KERAMICKÝ SOKLÍK
2.12	OBÝVACÍ POKOJ, JÍDELNA, KUCHYŇSKÝ KOUT	32,55	LAMINÁTOVÁ PODLAHA	PLASTOVÁ SOKLOVÁ LIŠTA
2.13	KOUPELNA + WC	6,98	KERAMICKÁ DLAŽBA	KERAMICKÝ OBKLAD
BYT 6 – 1+KK		44,95		

LEGENDA MATERIÁLŮ

- PŮVODNÍ KONSTRUKCE – ZDIVO Z PLNÝCH CIEHL
- MEZIBYTOVÁ PŘÍČKA – SDK STĚNA W115 TL. 200 MM, EI 45
- VNITŘNÍ PŘÍČKA – SDK STĚNA TL. 100–125 MM, POD KERAMICKÝMI OBKLADY OBOUSTRANNĚ DVOJITĚ OPLÁŠTĚNÁ

POZNÁMKA:

- STÁVAJÍCÍ DŘEVĚNÁ STROPNÍ I STŘEŠNÍ KONSTRUKCE NAD SCHODIŠŤOVÝM PROSTOREM BUDE ZE SPODNÍ STRANY DOPLŇNĚNÁ SÁDROKARTONOVÝM PODHLEDEM S OCELOVOU PODKONSTRUKCÍ Z UA+CD PROFILŮ A Z DESEK RED TL. 12,5 MM.
- H – POŽÁRNÍ HYDRANT 25D DLE PBŘ UMÍSTĚNÝ NA MEZIPODESTĚ MEZI 1.NP A 2.NP

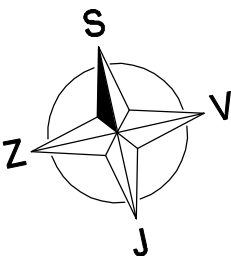

Akce:					
STAVEBNÍ ÚPRAVY DOMU ČP. 860 VE VLAŠIMI					
Místo	K.Ú. VLAŠIM, PARC. Č. ST.859, UL. LUČNÍ 860, 258 01 VLAŠIM				
Stavebník	STŘEDOČESKÝ KRAJ, ZBOROVSKÁ 81/11, SMÍCHOV, 150 00 PRAHA 5				
Autorizoval: ING. MILOŠ ZELENKA		Výpracoval: TOMÁŠ ČERNÝ		ING. MILOŠ ZELENKA autorizovaný inženýr pro pozemní stavby	
		tel.: +420 602 217 466 e-mail: cerny@tclonet.cz		ČKAIT: 0009313 OKRUŽNÍ 1846, 258 01 VLAŠIM	
Formát: 8xA4	Datum: 06/2019	Archivní č.: 88–196/2018		Měřítko: 1:50	Č.v. D1.11
Stupeň: DPS	Část dokumentace: STAVEBNĚ KONSTRUKČNÍ				
Obsah:					
PŮDORYS 2.NP – NOVÝ STAV					