


PŮDORYS PŮVODNÍHO OBJEKTU

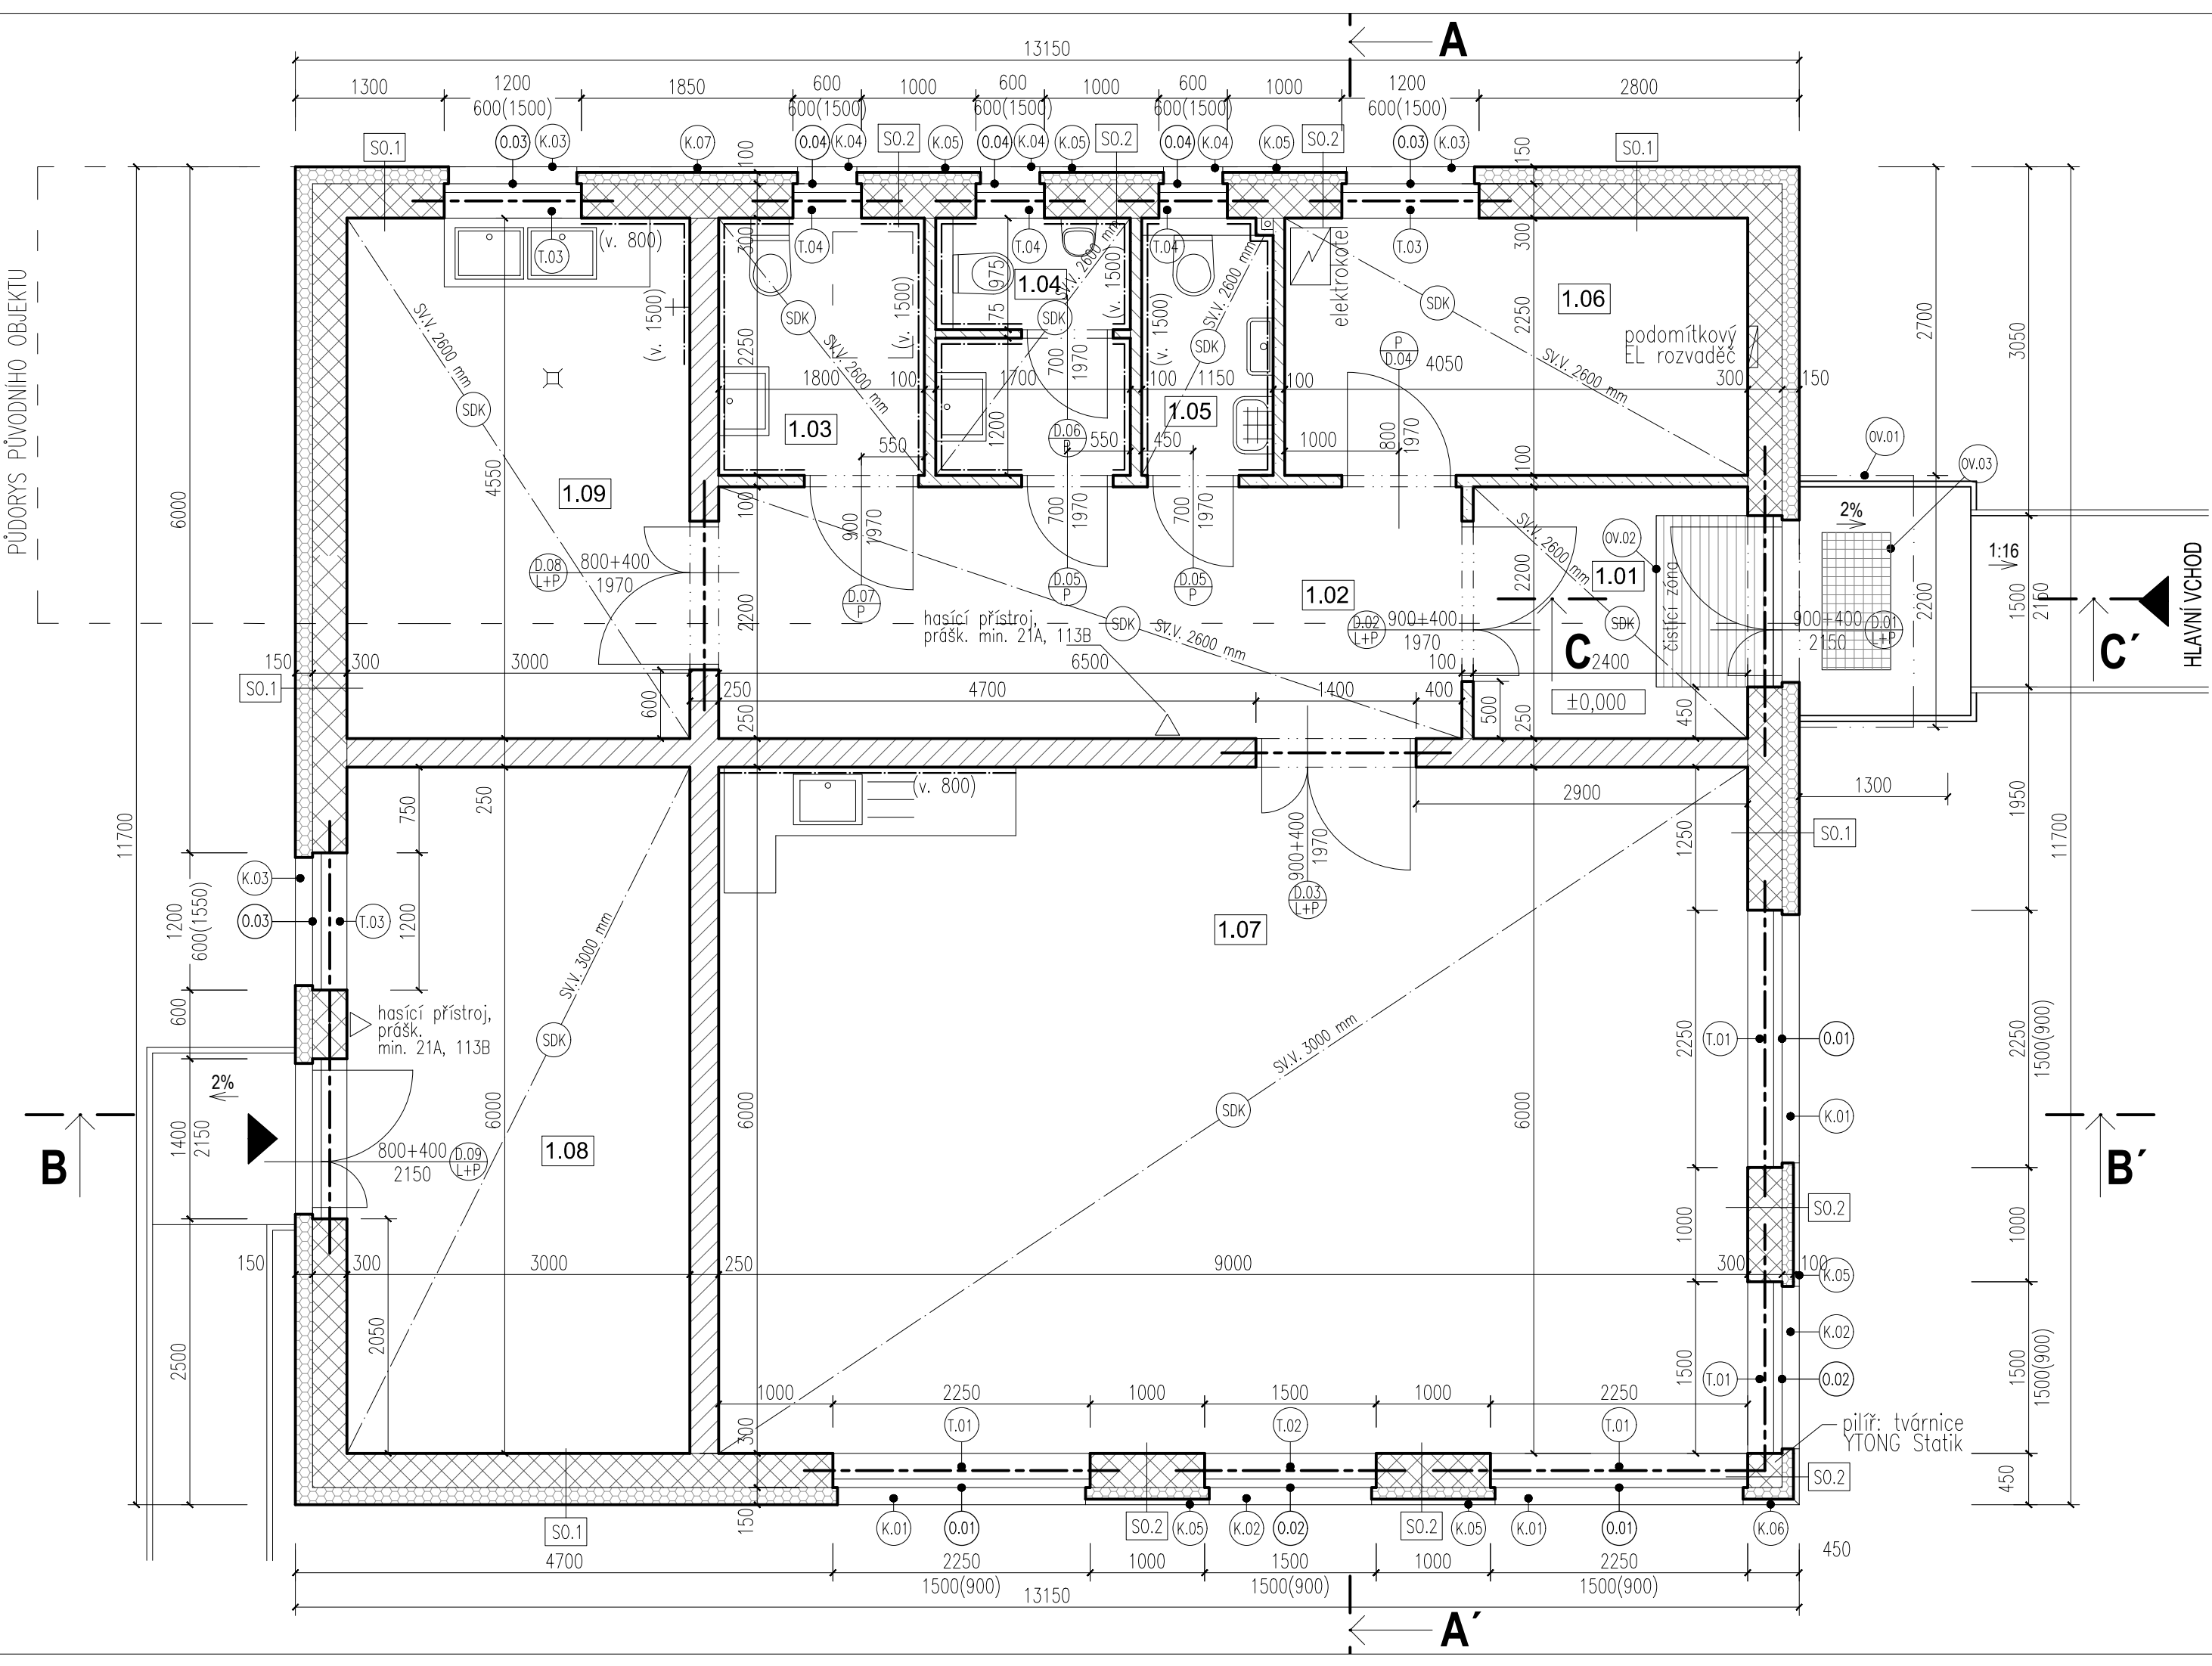


LEGENDA MÍSTNOSTÍ:

Č.M.	NÁZEV MÍSTNOSTI	PLOCHA [m²]	STĚNY	STROP	PODLAHA
1.01	ZÁDVEŘÍ	5,3	OMÍTKA + MALBA	SDK + MALBA	KER. DLAŽBA PROTISKLUZ.
1.02	CHODBA	14,3	OMÍTKA + MALBA	SDK + MALBA	KER. DLAŽBA PROTISKLUZ.
1.03	WC DÍVKY / INV.	4,05	KER. OBKLAD v. 1500mm, OMÍTKA + MALBA	SDK + MALBA	KER. DLAŽBA PROTISKLUZ.
1.04	WC CHLAPCI	3,82	KER. OBKLAD v. 1500mm, OMÍTKA + MALBA	SDK + MALBA	KER. DLAŽBA PROTISKLUZ.
1.05	WC ZAMĚSTNANCI	2,59	KER. OBKLAD v. 1500mm, OMÍTKA + MALBA	SDK + MALBA	KER. DLAŽBA PROTISKLUZ.
1.06	ŠATNA + SKLAD	9,1	KER. OBKLAD v. 1500mm, + MALBA	SDK + MALBA	PVC PROTISKLUZ.
1.07	ODBORNÁ UČEBNA	54,0	OMÍTKA + MALBA	SDK + MALBA	PVC PROTISKLUZ.
1.08	SKLAD - NÁŘADÍ	18,0	OMÍTKA + MALBA	SDK + MALBA	NÁTĚR BETONU
1.09	SKLAD - VČELY	13,7	OMÍTKA + MALBA	SDK + MALBA	PODLAHOVÁ STĚRKA

LEGENDA :

- tvárnice YTONG Standard, tl. 300mm 300 x 249 x 599 mm
- tvárnice YTONG Universal, tl. 200mm 300 x 249 x 599 mm
- příčkovky Ytong příslušné tloušťky
- tepelná izolace MW (minerální vata)
- tepelná izolace EPS
- tepelná izolace XPS
- hydroizolace
- označení skladby
- označení dveří
- označení oken
- označení klempířských prvků
- označení truhlářských výrobků
- označení ostatních výrobků
- BETON ZÁKLADY C 16/20
- VÝZTUŽ B500B (R 10 505)
- KONSTRUKČNÍ OCEL S235
- pozn. překlady popsány v D.1.2 – stavebně konstrukční řešení, D.1.2 – 03 Konstrukce překladů

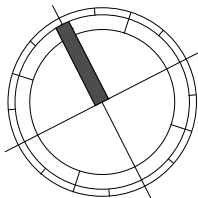

±0,000 = 196,3 m.n.m

ODP. PROJEKTANT ING. PETR ŽEMLA	ZPRACOVALI: ING. ARCH. LENKA MORAVOVÁ	DATUM: 07/2018	ČÍSLO PARÉ:
INVESTOR SOŠ A SOU HORKY NAD JIZEROU, Horky nad Jizerou 35, 294 73 Brodce	AKCE VYBUDOVÁNÍ ODBORNÉ UČEBNY, PŘÍSTAVBA A ZMĚNA VYUŽITÍ SKLADŮ VE ŠKOLNÍM ZAHRADNICTVÍ, HORKY NAD JIZEROU	STUPEŇ: DŮR + DSP	Č. VÝKRESU
OBSAH PŮDORYS 1.NP - NÁVRH	MĚŘÍTKO: 1: 50	D02	