

Krycí list ZBV

Název a evidenční číslo Stavby: III/3352 - Mirošovice, rekonstrukce mostu ev. č. 3352-2	Číslo SO/PS / / číslo Změny SO/PS:	Číslo ZBV: 5
Název stavebního objektu/provozního souboru (SO/PS): Dopravně inženýrská opatření	DIO / 1	

Objednatel: Krajská správa a údržba silnic Středočeského kraje, příspěvková organizace
Zborovská 81/11, 150 00 Praha 5, Smíchov
IČ: 00066001

Zhotovitel: Společnost T.A.Q. s.r.o.
Fetrovská 1002/59, 160 00 Praha 6
IČ: 28868781

Rekapitulace ZBV č. 5 dle Skupin 1, 2, 3, 4, 5

část ZBV č.	Cena navrhovaných Změn záporných	Cena navrhovaných Změn kladných	Cena navrhovaných Změn záporných a Změn kladných celkem
5.1	0,00	0,00	0,00

část ZBV č.	Cena navrhovaných Změn záporných	Cena navrhovaných Změn kladných	Cena navrhovaných Změn záporných a Změn kladných celkem
5.2	0,00	0,00	0,00

část ZBV č.	Cena navrhovaných Změn záporných	Cena navrhovaných Změn kladných	Cena navrhovaných Změn záporných a Změn kladných celkem
5.3	0,00	158 197,77	158 197,77

část ZBV č.	Cena navrhovaných Změn záporných	Cena navrhovaných Změn kladných	Cena navrhovaných Změn záporných a Změn kladných celkem
5.4	-82 958,86	299 014,08	216 055,22

část ZBV č.	Cena navrhovaných Změn záporných	Cena navrhovaných Změn kladných	Cena navrhovaných Změn záporných a Změn kladných celkem
5.5	0,00	0,00	0,00

Suma ZBV č.	Cena navrhovaných Změn záporných	Cena navrhovaných Změn kladných	Cena navrhovaných Změn záporných a Změn kladných celkem
5	-82 958,86	457 211,85	374 252,99

Části ZBV se číslují číslem ZBV, za kterým je tečka a index udávající číslo Skupiny.
Stejný systém číslování se používá pro jednotlivé Evidenční nebo Změnové listy
a pro Rozpis ocenění změn položek.

ZBV - krycí list	Číslo paré:
------------------	-------------

Změnový list

Název a evidenční číslo Stavby: III/3352 - Mirošovice, rekonstrukce mostu ev. č. 3352-2 Název stavebního objektu/provozního souboru (SO/PS): Dopravně inženýrská opatření	Číslo SO/PS / / číslo Změny SO/PS: DIO / 1	Číslo ZBV: 5.3
--	---	--------------------------

Strany smlouvy o dílo č. 2317/00066001/2018 na realizaci uvedené Stavby uzavřené dne 30.8.2018 (dále jen Smlouva):

Objednatel: Krajská správa a údržba silnic Středočeského kraje, příspěvková organizace se sídlem Zborovská 81/11, 150 00 Praha 5, Smíchov

Zhotovitel: Společnost T.A.Q. s.r.o., Fetrovská 1002/59, 160 00 Praha 6

Přílohy Změnového listu:

1. Krycí list	1	počet listů
2. Změnový list	2	počet listů
3. Zápis o projednání ocenění soupisu prací	1	počet listů
4. Rozpis ocenění Změn položek	4	počet listů
5. Přehled zařazení změn do skupin	1	počet listů
6. Přehled dalších dokladů	1	počet listů
Další doklady dle Přehledu dalších dokladů	64	počet listů

Paré č.	Příjemce
1, 2	Objednatel
3	Zhotovitel
4	TDI
5	Projektant

Iniciátor změny: Objednatel

Popis a zdůvodnění Změny:

V průběhu výstavby mostu byla doprava na sil. I/3 (na základě schváleného DIO + DIR) svedena do zúženého průjezdného profilu 1 + 1 (š. 5,5 m). Při tomto dopravním řešení byl ve směru na Benešov sveden jízdní pruh do odstavného pruhu. Při průjezdu vozidel, zejména těžkých nákladních vozidel, dochází k vybočování vozidel mimo hranu zpevněné komunikace a tím došlo k utržení krajnice, deformaci zádržných ocelových svodidel a poničení stávající revizní šachty. Z tohoto důvodu byla realizována provizorní opatření, tj. dosypání krajnice štěrkodrtí, provizorní ochrana stávající šachty překrytím plechem a osazení dočasných betonových city bloků.

Týká se pol. 203, 209 a 210.

Na základě požadavku ŘSD ČR musí následně dojít k definitivní opravě poškozené komunikace v pomalejším pruhu sil. I/3 ve směru na Benešov v rozsahu 56,0 x 3,0 m.

Pol. 201, 202, 204-208, 211, 212, 216, 217.

Jedná se o Změnu nepodstatnou, nepředvídanou, která je tak podle § 5, odst. 1, písm.c) resp. § 10 Směrnice R-SM-36 Krajské správy a údržby silnic Středočeského kraje (účinnost od 29.5.2017) upřesňující provádění změn závazků dle zákona č. 134/2016 Sb., o zadávání veřejných zakázek zařazena do **Skupiny 3**. Zároveň se jedná o práce, které nemění celkovou povahu veřejné zakázky.

Z hlediska Zákona o zadávání veřejných zakázek č. 134/2016 Sb. Změna nepředstavuje vznik podstatné změny závazku a dle § 222, odst. 6 se jedná o změnu nepředvídanou.

Údaje v Kč bez DPH:

Cena navrhovaných Změn záporných	Cena navrhovaných Změn kladných	Cena navrhovaných Změn záporných a Změn kladných celkem	Součet absolutních hodnot Změn kladných a Změn záporných
0,00	158 197,77	158 197,77	158 197,77

Podpis vyjadřuje souhlas se Změnou:

Zhotovitel (stavbyvedoucí): Společnost T.A.Q. s.r.o.	jméno	Jan Čikara	datum	11-09-2019	podpis
Projektant (autorský dozor): METROPROJEKT PRAHA a.s.	jméno	Ing. Jan Pešata	datum	19.9.2019	podpis
Technický dozor investora: APIS s.r.o.	jméno	Ing. Jan Pavlita	datum	19.9.2019	podpis
Zástupce objednatel: KSÚS SK, p.o.	jméno	Ing. Jiří Čapek	datum	19.9.2019	podpis

Objednatel a Zhotovitel se dohodli, že u tohoto SO/PS, který je součástí uvedené Stavby, budou provedeny Změny, jež jsou podrobně popsány, zdůvodněny, dokladovány a oceněny v dokumentaci této Změny. Tento Změnový list představuje dodatek Smlouvy. Smlouva se mění v rozsahu upraveném v tomto Změnovém listu. V ostatním zůstávají práva a povinnosti Objednatel a Zhotovitel sjednané ve Smlouvě nedotčeny. Na důkaz toho připojují příslušné osoby oprávněné jednat jménem nebo v zastoupení Objednatel a Zhotovitel své podpisy.

Objednatel (Oprávněná osoba Objednatel) jméno	Mgr. Zdeněk Dvořák, MPA	datum		podpis
Zhotovitel	jméno	Petr Jelínek	datum	11-09-2019
				Číslo paré:

Změnový list

Název a evidenční číslo Stavby: III/3352 - Mirošovice, rekonstrukce mostu ev. č. 3352-2		Číslo SO/PS / / číslo Změny SO/PS: DIO / 1	Číslo ZBV: 5.4
Název stavebního objektu/provozního souboru (SO/PS): Dopravně inženýrská opatření			
Strany smlouvy o dílo č. 2317/00066001/2018 na realizaci uvedené Stavby uzavřené dne 30.8.2018 (dále jen Smlouva): Objednatel: Krajská správa a údržba silnic Středočeského kraje, příspěvková organizace se sídlem Zborovská 81/11, 150 00 Praha 5, Smíchov Zhotovitel: Společnost T.A.Q. s.r.o., Fetrovská 1002/59, 160 00 Praha 6			
Přílohy Změnového listu:		Paré č.	Příjemce
1. Krycí list	1 počet listů	1, 2	Objednatel
2. Změnový list	2 počet listů	3	Zhotovitel
3. Zápis o projednání ocenění soupisu prací	1 počet listů	4	TDI
4. Rozpis ocenění Změn položek	4 počet listů	5	Projektant
5. Přehled zařazení změn do skupin	1 počet listů		
6. Přehled dalších dokladů	1 počet listů		
Další doklady dle Přehledu dalších dokladů	64 počet listů		
Iniciátor změny: Objednatel			
Popis a zdůvodnění Změny:			
ZBV odráží změny DIO, ke kterým došlo při schvalování částečné a úplné uzavírky silnice I/3 při výstavbě mostu č.e. 3352-2 příslušnými orgány. a) Změna vzniká na základě Stanovení přechodné úpravy provozu na silnici I/3 ze dne 22.3.2019. Důvodem stanovení přechodné úpravy provozu je zajištění bezpečnosti a plynulosti silničního provozu při výstavbě mostu ev.č. 3352-2, práce proběhnou za částečné uzavírky silnice č. I/3 . Na základě Rozhodnutí o povolení částečné uzavírky silnice č. I/3 ze dne 22.3.2019 z důvodu výstavby mostu byla nařízena objíždná trasa. b) Úplnou uzavírku silnice č. I/3 povoluje Rozhodnutí ze dne 26.4.2019 a to na dny od 4.5 do 5.5.2019. Rozhodnutí ze dne 19.7.2019 povoluje úplnou uzavírku na dny 27.7. - 28.7.2019 a následně na dny 3.8. - 4.8.2019. Na základě těchto rozhodnutí dochází k úpravám DIO oproti PDPS.			
Z uvedeného zdůvodnění vyplývá, že se jedná se o Změny nepředvídané a zároveň nezbytné k dokončení díla, které jsou tak podle § 5, odst. 1, písm.d), resp. podle § 11 Směrnice R-SM-36 Krajské správy a údržby silnic Středočeského kraje (účinnost od 29.5.2017) upřesňující provádění změn závazků dle zákona č. 134/2016 Sb., o zadávání veřejných zakázek zařazena do Skupiny 4 . Zároveň se jedná o práce, které nemění celkovou povahu veřejné zakázky. Z hlediska Zákona o zadávání veřejných zakázek č. 134/2016 Sb. Změna nepředstavuje vznik podstatné změny závazku a dle § 222, odst. 5) se jedná Změnu nezbytnou.			
Údaje v Kč bez DPH:			
Cena navrhovaných Změn záporných	Cena navrhovaných Změn kladných	Cena navrhovaných Změn záporných a Změn kladných celkem	Součet absolutních hodnot Změn kladných a Změn záporných
-82 958,86	299 014,08	216 055,22	381 972,94
Podpis vyjadřuje souhlas se Změnou:			
Zhotovitel (stavbyvedoucí): Společnost T.A.Q. s.r.o.	jméno	Jan Čikara	datum 11-09-2019 podpis
Projektant (autorský dozor): METROPROJEKT PRAHA a.s.	jméno	Ing. Jan Pešata	datum 19.9.2019 podpis
Technický dozor investora: APIS s.r.o.	jméno	Ing. Jan Pavlita	datum 19.9.2019 podpis
Zástupce objednatele: KSÚS SK, p.o.	jméno	Ing. Jiří Čapek	datum 19.9.2019 podpis
Objednatel a Zhotovitel se dohodli, že u tohoto SO/PS, který je součástí uvedené Stavby, budou provedeny Změny, jež jsou podrobně popsány, zdůvodněny, dokladovány a oceněny v dokumentaci této Změny. Tento Změnový list představuje dodatek Smlouvy. Smlouva se mění v rozsahu upraveném v tomto Změnovém listu. V ostatním zůstávají práva a povinnosti Objednatele a Zhotovitele sjednané ve Smlouvě nedotčeny. Na důkaz toho připojují příslušné osoby oprávněné jednat jménem nebo v zastoupení Objednatele a Zhotovitele své podpisy.			
Objednatel (Oprávněná osoba Objednatele) jméno	Mgr. Zdeněk Dvořák, MPA	datum	podpis
Zhotovitel	jméno	Petr Jelínek	datum 11-09-2019 podpis
			Číslo paré



Rozpis ocenění změn položek - pro ZBV číslo: 5.3

Evidenční číslo a název stavby: Mirošovice - III/3352 Mirošovice, rekonstrukce mostu ev. č. 3352-2

Číslo a název SO/PS: SO DIO - Dopravně inženýrská opatření

Číslo a název rozpočtu: SO DIO - Dopravně inženýrská opatření

Změna soupisu prací (SO/PS)

001

Skupina Změn: 3

Poř. č. pol.	Kód položky	Název položky	m.j.	Množství ve Smlouvě	Množství ve Změně	Množství rozdílu	Cena za m.j. v Kč	Cena celkem ve Smlouvě v Kč	Změny záporné v Kč	Změny kladné v Kč	Cena celkem ve Změně v Kč	Rozdíl cen celkem v Kč	Rozdíl cen celkem v %
1	2	3	4	5	6	7	8	9	10	11	12	13	14
Nové položky													
JC dle OTSKP 2019, není-li v soupise prací (Příloha č. 7) uvedeno jinak													
201	014122.N	POPLATKY ZA SKLÁDKU TYP S-OO (OSTATNÍ ODPAD)	T	0,000	16,128	16,128	382,55	0,00	0,00	6 169,77	6 169,77	6 169,77	100,00
202	113728.N	FRÉZOVÁNÍ ZPEVNĚNÝCH PLOCH ASFALTOVÝCH, ODVOZ DO 20KM	M3	0,000	6,720	6,720	1 366,25	0,00	0,00	9 181,20	9 181,20	9 181,20	100,00
203	56330.N	VOZOVKOVÉ VRSTVY ZE ŠTĚRKODRTI	M3	0,000	9,000	9,000	708,00	0,00	0,00	6 372,00	6 372,00	6 372,00	100,00
204	56962.N	ZPEVNĚNÍ KRAJNIC Z RECYKLOVANÉHO MATERIÁLU TL DO 100MM	M2	0,000	30,000	30,000	80,00	0,00	0,00	2 400,00	2 400,00	2 400,00	100,00
205	572222.N	SPOJOVACÍ POSTŘÍK Z MODIFIK ASFALTU DO 1,0KG/M2	M2	0,000	168,000	168,000	15,00	0,00	0,00	2 520,00	2 520,00	2 520,00	100,00
206	574A33.N	ASFALTOVÝ BETON PRO OBRUSNÉ VRSTVY ACO 11 TL. 40MM	M2	0,000	168,000	168,000	245,93	0,00	0,00	41 316,24	41 316,24	41 316,24	100,00
207	76799.N	OSTATNÍ KOVOVÉ DOPLŇK KONSTRUKCE	T	0,000	0,016	0,016	68 000,00	0,00	0,00	1 088,00	1 088,00	1 088,00	100,00
208	894145.N	ŠACHTY KANALIZAČNÍ Z BETON DÍLCŮ NA POTRUBÍ DN DO 300MM	KUS	0,000	1,000	1,000	21 700,00	0,00	0,00	21 700,00	21 700,00	21 700,00	100,00
209	911CA2.N	SVODIDLO BETON, ÚROVEŇ ZADRŽ N2 VÝŠ 0,8M - MONTÁŽ S PŘESUNEM (BEZ DODÁVKY)	M	0,000	60,000	60,000	470,00	0,00	0,00	28 200,00	28 200,00	28 200,00	100,00
210	911CA3.N	SVODIDLO BETON, ÚROVEŇ ZADRŽ N2 VÝŠ 0,8M - DEMONTÁŽ S PŘESUNEM	M	0,000	60,000	60,000	504,00	0,00	0,00	30 240,00	30 240,00	30 240,00	100,00
211	915111.N	VODOROVNÉ DOPRAVNÍ ZNAČENÍ BARVOU HLADKÉ - DODÁVKA A POKLÁDKA	M2	0,000	15,000	15,000	117,00	0,00	0,00	1 755,00	1 755,00	1 755,00	100,00
212	915211.N	VODOROVNÉ DOPRAVNÍ ZNAČENÍ PLASTEM HLADKÉ - DODÁVKA A POKLÁDKA	M2	0,000	15,000	15,000	382,00	0,00	0,00	5 730,00	5 730,00	5 730,00	100,00
216	919111.N	ŘEZÁNÍ ASFALTOVÉHO KRYTU VOZOVEK TL DO 50MM	M	0,000	124,000	124,000	92,91	0,00	0,00	11 520,84	11 520,84	11 520,84	100,00
217	931315.N	TĚSNĚNÍ DILATAČ SPAR ASF ZÁLIVKOU PRŮŘ DO 600MM2	M	0,000	62,000	62,000	147,56	0,00	0,00	9 148,72	9 148,72	9 148,72	100,00
218	93818.N	OČIŠTĚNÍ ASFALTOVÝCH VOZOVEK ZAMETENÍM	M2	0,000	168,000	168,000	2,00	0,00	0,00	336,00	336,00	336,00	100,00
Celkem							0,00	0,00	0,00	158 197,77	158 197,77	158 197,77	

Za Zhotovitele:

Datum:

Za Objednatele:

Datum:

✓



Rozpis ocenění změn položek - pro ZBV číslo: 5.4

Evidenční číslo a název stavby: Mirošovice - III/3352 Mirošovice, rekonstrukce mostu ev. č. 3352-2

Číslo a název SO/PS: SO DIO - Dopravně inženýrská opatření

Číslo a název rozpočtu: SO DIO - Dopravně inženýrská opatření

Změna soupisu prací (SO/PS)

001

Skupina Změn: 4

Poř. č. pol.	Kód položky	Název položky	m.j.	Množství ve Smlouvě	Množství ve Změně	Množství rozdílu	Cena za m.j. v Kč	Cena celkem ve Smlouvě v Kč	Změny záporné v Kč	Změny kladné v Kč	Cena celkem ve Změně v Kč	Rozdíl cen celkem v Kč	Rozdíl cen celkem v %
1	2	3	4	5	6	7	8	9	10	11	12	13	14
56	911FA3.	SVODIDLO BETON, ÚROVEŇ ZADRŽ N2 VÝŠ 1,2M - DEMONTÁŽ S PŘESUNEM	M	211,000	180,000	-31,000	710,45	149 904,95	-22 023,95	0,00	127 881,00	-22 023,95	-14,69
57	911FA9.	SVODIDLO BETON, ÚROVEŇ ZADRŽ N2 VÝŠ 1,2M - NÁJEM	MDEN	13 800,000	10 320,000	-3 480,000	7,65	105 570,00	-26 622,00	0,00	78 948,00	-26 622,00	-25,22
55	911FC2.	SVODIDLO BETON, ÚROVEŇ ZADRŽ H2 VÝŠ 1,2M - MONTÁŽ S PŘESUNEM (BEZ DODÁVKY)	M	211,000	180,000	-31,000	710,45	149 904,95	-22 023,95	0,00	127 881,00	-22 023,95	-14,69
2	914171.	DOPRAVNÍ ZNAČKY ZÁKLADNÍ VELIKOSTI HLINÍKOVÉ FÓLIE TŘ 2 - DODÁVKA A MONTÁŽ, Při úplné uzavírce silnice I/3: A15 2ks, B1 10 ks, B20a(50) 3ks, B20a(70) 3ks, B21 3	KUS	68,000	258,000	190,000	13,12	892,16	0,00	2 492,80	3 384,96	2 492,80	279,41
35	914171.1	DOPRAVNÍ ZNAČKY ZÁKLADNÍ VELIKOSTI HLINÍKOVÉ FÓLIE TŘ 2 - DODÁVKA A MONTÁŽ, A15 2ks, B26 2ks, E3a 2ks	KUS	6,000	36,000	30,000	87,44	524,64	0,00	2 623,20	3 147,84	2 623,20	500,00
47	914172.	DOPRAVNÍ ZNAČKY ZÁKLADNÍ VELIKOSTI HLINÍKOVÉ FÓLIE TŘ 2 - MONTÁŽ S PŘEMÍSTĚNÍM	KUS	68,000	258,000	190,000	174,88	11 891,84	0,00	33 227,20	45 119,04	33 227,20	279,41
33	914173.	DOPRAVNÍ ZNAČKY ZÁKLADNÍ VELIKOSTI HLINÍKOVÉ FÓLIE TŘ 2 - DEMONTÁŽ	KUS	68,000	258,000	190,000	87,44	5 945,92	0,00	16 613,60	22 559,52	16 613,60	279,41
36	914173.1	DOPRAVNÍ ZNAČKY ZÁKLADNÍ VELIKOSTI HLINÍKOVÉ FÓLIE TŘ 2 - DEMONTÁŽ	KUS	6,000	36,000	30,000	87,44	524,64	0,00	2 623,20	3 147,84	2 623,20	500,00
34	914179.	DOPRAV ZNAČKY ZÁKL VEL HLINÍK FÓLIE TŘ 2 - NÁJEMNÉ	KSDEN	272,000	516,000	244,000	13,12	3 568,64	0,00	3 201,28	6 769,92	3 201,28	89,71
37	914179.1	DOPRAV ZNAČKY ZÁKL VEL HLINÍK FÓLIE TŘ 2 - NÁJEMNÉ	KSDEN	1 080,000	2 064,000	984,000	13,12	14 169,60	0,00	12 910,08	27 079,68	12 910,08	91,11
5	914471.1	DOPRAVNÍ ZNAČKY 100X150CM HLINÍKOVÉ FÓLIE TŘ 2 - DODÁVKA A MONTÁŽ, B20a(50)+B21a žlutý podklad 2 ks, B20a(70)+B21 žlutý podklad 2ks, IP18b 1ks	KUS	5,000	3,000	-2,000	87,44	437,20	-174,88	0,00	262,32	-174,88	-40,00

5	914471.	DOPRAVNÍ ZNAČKY 100X150CM HLINÍKOVÉ FÓLIE TŘ 2 - DODÁVKA A MONTÁŽ, úplné uzavírka silnice I/3: IP18b 2ks, IP22 17ks, IS11a 3ks	KUS	22,000	75,000	53,000	87,44	1 923,68	0,00	4 634,32	6 558,00	4 634,32	240,91
46	914472.	DOPRAVNÍ ZNAČKY 100X150CM HLINÍKOVÉ FÓLIE TŘ 2 - MONTÁŽ S PŘEMÍSTĚNÍM	KUS	22,000	75,000	53,000	87,44	1 923,68	0,00	4 634,32	6 558,00	4 634,32	240,91
31	914473.1	DOPRAVNÍ ZNAČKY 100X150CM HLINÍKOVÉ FÓLIE TŘ 2 - DEMONTÁŽ	KUS	5,000	3,000	-2,000	87,44	437,20	-174,88	0,00	262,32	-174,88	-40,00
31	914473.	DOPRAVNÍ ZNAČKY 100X150CM HLINÍKOVÉ FÓLIE TŘ 2 - DEMONTÁŽ	KUS	22,000	75,000	53,000	87,44	1 923,68	0,00	4 634,32	6 558,00	4 634,32	240,91
32	914479.1	DOPRAV ZNAČKY 100X150CM HLINÍK FÓLIE TŘ 2 - NÁJEMNĚ	KSDEN	900,000	172,000	-728,000	16,40	14 760,00	-11 939,20	0,00	2 820,80	-11 939,20	-80,89
30	914479.	DOPRAV ZNAČKY 100X150CM HLINÍK FÓLIE TŘ 2 - NÁJEMNĚ	KSDEN	88,000	150,000	62,000	16,40	1 443,20	0,00	1 016,80	2 460,00	1 016,80	70,45
11	916131.	DOPRAV SVĚTLO VÝSTRAŽ SOUPRAVA 5KS - DOD A MONTÁŽ, při úplné uzavírce silnice I/3	KUS	7,000	9,000	2,000	546,50	3 825,50	0,00	1 093,00	4 918,50	1 093,00	28,57
43	916131.1	DOPRAV SVĚTLO VÝSTRAŽ SOUPRAVA 5KS - DOD A MONTÁŽ	KUS	3,000	6,000	3,000	546,50	1 639,50	0,00	1 639,50	3 279,00	1 639,50	100,00
26	916132.1	DOPRAV SVĚTLO VÝSTRAŽ SOUPRAVA 5KS - MONTÁŽ S PŘESUNEM	KUS	2,000	6,000	4,000	546,50	1 093,00	0,00	2 186,00	3 279,00	2 186,00	200,00
41	916133.	DOPRAV SVĚTLO VÝSTRAŽ SOUPRAVA 5KS - DEMONTÁŽ	KUS	7,000	9,000	2,000	273,25	1 912,75	0,00	546,50	2 459,25	546,50	28,57
42	916139.	DOPRAVNÍ SVĚTLO VÝSTRAŽNÉ SOUPRAVA 5 KUSŮ - NÁJEMNĚ	KSDEN	7,000	18,000	11,000	163,95	1 147,65	0,00	1 803,45	2 951,10	1 803,45	157,14
12	916139.1	DOPRAVNÍ SVĚTLO VÝSTRAŽNÉ SOUPRAVA 5 KUSŮ - NÁJEMNĚ	KSDEN	300,000	344,000	44,000	163,95	49 185,00	0,00	7 213,80	56 398,80	7 213,80	14,67
15	916321.	DOPRAVNÍ ZÁBRANY Z2 S FÓLÍÍ TŘ 2 - DOD A MONTÁŽ, při úplné uzavírce silnice I/3	KUS	6,000	12,000	6,000	87,44	524,64	0,00	524,64	1 049,28	524,64	100,00
44	916323.	DOPRAVNÍ ZÁBRANY Z2 S FÓLÍÍ TŘ 2 - DEMONTÁŽ	KUS	6,000	12,000	6,000	87,44	524,64	0,00	524,64	1 049,28	524,64	100,00
45	916329.	DOPRAVNÍ ZÁBRANY Z2 S FÓLÍÍ TŘ 2 - NÁJEMNĚ	KSDEN	24,000	24,000	0,000	13,12	314,88	0,00	0,00	314,88	0,00	0,00
17	916361.	SMĚROVACÍ DESKY Z4 OBOUSTR S FÓLÍÍ TŘ 2 - DOD A MONTÁŽ	KUS	46,000	59,000	13,000	87,44	4 022,24	0,00	1 136,72	5 158,96	1 136,72	28,26
18	916362.	SMĚROVACÍ DESKY Z4 OBOUSTR S FÓLÍÍ TŘ 2 - MONTÁŽ S PŘESUNEM	KUS	20,000	196,000	176,000	87,44	1 748,80	0,00	15 389,44	17 138,24	15 389,44	880,00
49	916363.	SMĚROVACÍ DESKY Z4 OBOUSTR S FÓLÍÍ TŘ 2 - DEMONTÁŽ	KUS	46,000	255,000	209,000	87,44	4 022,24	0,00	18 274,96	22 297,20	18 274,96	454,35
19	916369.	SMĚROVACÍ DESKY Z4 OBOUSTR S FÓLÍÍ TŘ 2 - NÁJEMNĚ	KSDEN	2 824,000	10 304,000	7 480,000	10,93	30 866,32	0,00	81 756,40	112 622,72	81 756,40	264,87
23	916541.	PATKA PRO VODÍCÍ DESKY SAMOSTATNÁ NAD 10KG - DOD A MONTÁŽ	KUS	46,000	255,000	209,000	1,09	50,14	0,00	227,81	277,95	227,81	454,35
24	916542.	PATKA PRO VOD DESKY SAMOSTATNÁ NAD 10KG - MONTÁŽ S PŘESUNEM	KUS	15,000	196,000	181,000	1,09	16,35	0,00	197,29	213,64	197,29	1 206,67
100	916543.	PATKA PRO VODÍCÍ DESKY SAMOSTATNÁ NAD 10KG - MONTÁŽ	KUS	46,000	255,000	209,000	1,09	50,14	0,00	227,81	277,95	227,81	454,35

NAD 10KG - DEMONTAZ

25	916549.	PATKA PRO VODÍČÍ DESKY SAMOSTATNÁ NAD 10KG - NÁJEMNÉ	KSDEN	3 004,000	10 304,000
Nové položky - jednotkové ceny dle OTSKP 2019					
213	916142.N	DOPRAV SVĚTLO VÝSTRAŽ SOUPRAVA 10KS - MONTÁŽ S PŘESUNEM	KUS	0,000	3,000
214	916143.N	DOPRAV SVĚTLO VÝSTRAŽ SOUPRAVA 10KS - DEMONTÁŽ	KUS	0,000	3,000
215	916149.N	DOPRAVNÍ SVĚTLO VÝSTRAŽNÉ SOUPRAVA 10 KUSŮ - NÁJEMNÉ	KSDEN	0,000	172,000

Celkem

Za Zhotovitele:

Datum:

V

7 300,000	1,09	3 274,36	0,00	7 957,00	11 231,36	7 957,00	243,01
3,000	5 460,00	0,00	0,00	16 380,00	16 380,00	16 380,00	100,00
3,000	2 180,00	0,00	0,00	6 540,00	6 540,00	6 540,00	100,00
172,000	272,00	0,00	0,00	46 784,00	46 784,00	46 784,00	100,00
		569 964,13	-82 958,86	299 014,08	786 019,35	216 055,22	

Za Objednatele:

Datum:

PREHLED ZARAZENÍ ZMĚN DO SKUPIN

Název a evidenční číslo Stavby: III/3352 - Mirošovice, rekonstrukce mostu ev. č. 3352-2																											
<table border="1"> <tr> <td>Přijátá smluvní částka bez rezervy a DPH</td> <td>22 221 824,74</td> </tr> <tr> <td>Aktuální smluvní částka (cena stavby)</td> <td>25 170 237,59</td> </tr> <tr> <td>Aktuální smluvní částka (cena stavby) včetně DPH</td> <td>30 456 987,48</td> </tr> <tr> <td>Procento změny Přijaté smluvní částky</td> <td>113,27%</td> </tr> <tr> <td>Sledování vyhrazených změn (Skupina 1)</td> <td>-0,98%</td> </tr> <tr> <td>Sledování záporných položek (Skupina 2)</td> <td>0,00%</td> </tr> <tr> <td>Sledování limitu 15 % pro podstatnou změnu pro Změny záporné dle § 14, odst. (b), písm. b)</td> <td>-4,16%</td> </tr> </table>	Přijátá smluvní částka bez rezervy a DPH	22 221 824,74	Aktuální smluvní částka (cena stavby)	25 170 237,59	Aktuální smluvní částka (cena stavby) včetně DPH	30 456 987,48	Procento změny Přijaté smluvní částky	113,27%	Sledování vyhrazených změn (Skupina 1)	-0,98%	Sledování záporných položek (Skupina 2)	0,00%	Sledování limitu 15 % pro podstatnou změnu pro Změny záporné dle § 14, odst. (b), písm. b)	-4,16%	<table border="1"> <tr> <td>6=32+36</td> <td>Suma Změn kladných a Změn záporných Skupiny 3 a Skupiny 4</td> <td>2 742 478,61</td> <td>bez ABS</td> </tr> <tr> <td>7=(6/1)*100</td> <td>Sledování limitu 30 % - součet Skupiny 3 a Skupiny 4</td> <td>12,34%</td> <td></td> </tr> <tr> <td>8=1*0,3</td> <td>Zákonný limit 30 % pro Skupinu 3 a Skupinu 4</td> <td>6 686 547,42</td> <td></td> </tr> </table>	6=32+36	Suma Změn kladných a Změn záporných Skupiny 3 a Skupiny 4	2 742 478,61	bez ABS	7=(6/1)*100	Sledování limitu 30 % - součet Skupiny 3 a Skupiny 4	12,34%		8=1*0,3	Zákonný limit 30 % pro Skupinu 3 a Skupinu 4	6 686 547,42	
Přijátá smluvní částka bez rezervy a DPH	22 221 824,74																										
Aktuální smluvní částka (cena stavby)	25 170 237,59																										
Aktuální smluvní částka (cena stavby) včetně DPH	30 456 987,48																										
Procento změny Přijaté smluvní částky	113,27%																										
Sledování vyhrazených změn (Skupina 1)	-0,98%																										
Sledování záporných položek (Skupina 2)	0,00%																										
Sledování limitu 15 % pro podstatnou změnu pro Změny záporné dle § 14, odst. (b), písm. b)	-4,16%																										
6=32+36	Suma Změn kladných a Změn záporných Skupiny 3 a Skupiny 4	2 742 478,61	bez ABS																								
7=(6/1)*100	Sledování limitu 30 % - součet Skupiny 3 a Skupiny 4	12,34%																									
8=1*0,3	Zákonný limit 30 % pro Skupinu 3 a Skupinu 4	6 686 547,42																									
<table border="1"> <tr> <td>9=(32/1)*100</td> <td>Sledování limitu 50 % Skupina 3</td> <td>13,46%</td> <td>ABS</td> </tr> <tr> <td>10=(36/1)*100</td> <td>Sledování limitu 60 % Skupina 4</td> <td>8,46%</td> <td>ABS</td> </tr> <tr> <td>10A=32A+36A</td> <td>Suma absolutních hodnot Změn kladných a Změn záporných pro Skupinu 3 a Skupinu 4</td> <td>4 869 585,93</td> <td></td> </tr> <tr> <td>11=1*0,5</td> <td>Zákonný limit 50 % pro Skupinu 3 a Skupinu 4</td> <td>11 110 812,37</td> <td></td> </tr> </table>	9=(32/1)*100	Sledování limitu 50 % Skupina 3	13,46%	ABS	10=(36/1)*100	Sledování limitu 60 % Skupina 4	8,46%	ABS	10A=32A+36A	Suma absolutních hodnot Změn kladných a Změn záporných pro Skupinu 3 a Skupinu 4	4 869 585,93		11=1*0,5	Zákonný limit 50 % pro Skupinu 3 a Skupinu 4	11 110 812,37		<table border="1"> <tr> <td>12=(36+37)/1*100</td> <td>Sledování limitu 15 %</td> <td>1,90%</td> </tr> <tr> <td>13=36+37</td> <td>Sledování limitu 149 224 000 Kč</td> <td>0,00</td> </tr> <tr> <td>14=149224000-13</td> <td></td> <td>149 224 000,00</td> </tr> </table>	12=(36+37)/1*100	Sledování limitu 15 %	1,90%	13=36+37	Sledování limitu 149 224 000 Kč	0,00	14=149224000-13		149 224 000,00	
9=(32/1)*100	Sledování limitu 50 % Skupina 3	13,46%	ABS																								
10=(36/1)*100	Sledování limitu 60 % Skupina 4	8,46%	ABS																								
10A=32A+36A	Suma absolutních hodnot Změn kladných a Změn záporných pro Skupinu 3 a Skupinu 4	4 869 585,93																									
11=1*0,5	Zákonný limit 50 % pro Skupinu 3 a Skupinu 4	11 110 812,37																									
12=(36+37)/1*100	Sledování limitu 15 %	1,90%																									
13=36+37	Sledování limitu 149 224 000 Kč	0,00																									
14=149224000-13		149 224 000,00																									

Skupiny změn

SO	ZBV č.	Název SO/PS / předmět Změny	Změny záporné (zadávat se znaménkem minus)	Změny kladné	Hodnota ZBV	-1- Vyhrazené změny (Doměrky) (dle §100 zákona č. 134/2016 Sb.)			-2- Záměna položek (dle §222 odst. (7) zákona č. 134/2016 Sb.)			-3- Změny nepředvídané (dle §222 odst. (6) zákona č. 134/2016 Sb.)				-4- Změny nezbytné (dle §222 odst. (5) zákona č. 134/2016 Sb.)				-5- Změny neměící celkovou povahu veřejné zakázky (dle §222 odst. (4) zákona č. 134/2016 Sb.)		
						Změny záporné (zadávat se znaménkem minus)	Změny kladné	Suma Změn záporných a Změn kladných	Změny záporné (zadávat se znaménkem minus)	Změny kladné	Suma Změn záporných a Změn kladných	Změny záporné (zadávat se znaménkem minus)	Změny kladné	Suma Změn záporných a Změn kladných	Suma abs hodnot Změn záporných a Změn kladných	Změny záporné (zadávat se znaménkem minus)	Změny kladné	Suma Změn záporných a Změn kladných	Suma abs hodnot Změn záporných a Změn kladných	Změny záporné (zadávat se znaménkem minus)	Změny kladné	limit 15 %
16	17	18	19=23+26+29+33	20=24+27+30+34 + 37+39	21=19+20	22	23	24=22+23	25	26	27=25+26	28	29	30=28+29	31= 28 +29	32	33	34=32+33	35= 32 +33	36	37	38=(36+37)/1*100
		III/3352 - Mirošovice, rekonstrukce mostu ev. č. 3352-2	-1 367 610,97	4 316 023,82	2 948 412,85	-304 057,31	87 356,47	-216 700,84	0,00	0,00	0,00	-810 961,20	2 179 106,88	1 368 145,69	2 990 068,09	-262 692,46	1 626 925,38	1 374 332,92	1 879 517,84	0,00	422 635,08	1,90%
301.1	1	Očhrana vodovodu / provizorní bypass	0,00	336 685,12	336 685,12	0,00	0,00	0,00	0,00	0,00	0,00	336 685,12	336 685,12	336 685,12	0,00	0,00	0,00	0,00	0,00	0,00	0,00	0,00%
201/1	2	Most / RDS, bourání základů	-473 690,91	1 234 076,16	760 385,25	-304 057,31	87 356,47	-216 700,84	0,00	0,00	0,00	0,00	0,00	0,00	0,00	-169 633,60	724 084,61	554 451,01	883 718,21	0,00	422 635,08	1,90%
201/2	3	Most / změna zařízení horniny	-810 961,20	1 684 224,00	873 262,80	0,00	0,00	0,00	0,00	0,00	0,00	-810 961,20	1 684 224,00	873 262,80	2 495 185,20	0,00	0,00	0,00	0,00	0,00	0,00	0,00%
201/3	4	Most / prodloužení doby výstavby	0,00	603 826,69	603 826,69	0,00	0,00	0,00	0,00	0,00	0,00	0,00	0,00	0,00	0,00	0,00	603 826,69	603 826,69	603 826,69	0,00	0,00	0,00%
DIO	5	Dopravné inženýrská opatření / DIO + oprava sil. I/3	-82 958,86	457 211,85	374 252,99	0,00	0,00	0,00	0,00	0,00	0,00	158 197,77	158 197,77	158 197,77	-82 958,86	299 014,08	216 055,22	381 972,94	0,00	0,00	0,00%	

Přehled dalších dokladů

Číslo ZBV:	5	
Název a evidenční číslo stavby:	III/3352 - Mirošovice, rekonstrukce mostu ev. č. 3352-2	
Název stavebního objektu / provozního souboru (SO/PS):	Dopravně inženýrská opatření	
Číslo SO/PS / číslo změny SO/PS:	DIO/1	

Doklad	Součást dokumentace ZBV	
	ANO (počet listů)	NE - Uloženo
Změnový soupis prací SO DIO po ZBV 1	32	
Stanovení PUP na sil. I/3 - výstavba mostu ev.č.3352 ze dne 22.3.2019	6	
Rozhodnutí povolení částečné uzavírky I/3 ze dne 22.3.2019	4	
Rozhodnutí povolení úplné uzavírky I/3 dne 4. 5.5.2019	4	
Rozhodnutí povolení úplné uzavírky I/3 dne 4. 5.5.2019	4	
Rozhodnutí povolení úplné uzavírky I/3 dne 4. 5.5.2019	4	
Zápis z KD č. 13 - úprava krajnice	2	
Zápis z KD č. 18 - jednání o opravě I/3	2	
El. Korespondence k opravě silnice I/3	2	
Fotodokumentace utržené krajnice	2	
Žádost ŘSD na opravu I/3	1	
Žádost o změnu rozsahu díla KSÚS	1	
Počet listů celkem	64	

**SOUPIS PRACÍ****Stavba:** Mirošovice III/3352 Mirošovice, rekonstrukce mostu ev. č. 3352-2**Objekt:** SO DIO Dopravně inženýrská opatření**Rozpočet:** SO DIO Dopravně inženýrská opatření**Objednavatel:****Zhotovitel dokumentace:****Zhotovitel:** Společnost T.A.Q. s.r.o.**Základní cena:** 745 238,04 Kč**Cena celková:** 1 119 491,03 Kč**DPH:** 235 093,12 Kč**Cena s daní:** 1 354 584,15 Kč**Měrné jednotky:****Počet měrných jednotek:** 1,00**Náklad na měrnou jednotku:** 1 119 491,03 Kč**Vypracoval zadání:****Vypracoval nabídku:****Datum zadání:****Datum vypracování nabídky:**



3.6.1.10

POLOŽKY SOUPISU PRACÍ

Stavba: Mírošovice III/3352 Mírošovice, rekonstrukce mostu ev. č. 3352-2
 Objekt: SO DIO Dopravně inženýrská opatření
 Rozpočet: SO DIO Dopravně inženýrská opatření

Poř.č.	Položka	Typ	Název	MJ	Počet MJ	J.cena	Celkem
0			Všeobecné konstrukce a práce				
201	014122	N	POPLATKY ZA SKLÁDKU TYP S-OO (OSTATNÍ ODPAD) JC dle SoD SO 101	T	0,000	382,55	0,00
	ZBV:	5	DIO po projednání + oprava I/3 k pol. 113728.N 6,72*2,4=16,128 [A]		16,128		6 169,77
			aktuální množství		16,128		6 169,77
1	02943		OSTATNÍ POŽADAVKY - VYPRACOVÁNÍ RDS OSTATNÍ POŽADAVKY - VYPRACOVÁNÍ RDS	KPL	1,000	10 930,00	10 930,00
0			Všeobecné konstrukce a práce				17 099,77
1			Zemní práce				
202	113728	N	FRÉZOVÁNÍ ZPEVNĚNÝCH PLOCH ASFALTOVÝCH, ODVOZ DO 20KM JC dle SoD SO 101	M3	0,000	1 366,25	0,00
	ZBV:	5	DIO po projednání + oprava I/3 oprava I/3 56,0*3,0*0,04=6,720 [A]		6,720		9 181,20
			aktuální množství		6,720		9 181,20
1			Zemní práce				9 181,20



3.6.1.10

POLOŽKY SOUPISU PRACÍ

Stavba: Mirošovice III/3352 Mirošovice, rekonstrukce mostu ev. č. 3352-2
 Objekt: SO DIO Dopravně inženýrská opatření
 Rozpočet: SO DIO Dopravně inženýrská opatření

Poř.č.	Položka	Typ	Název	MJ	Počet MJ	J.cena	Celkem
5			Komunikace				
203	56330	N	VOZOVKOVÉ VRSTVY ZE ŠTĚRKODRTI	M3	0,000	708,00	0,00
	ZBV:						
		5	DIO po projednání + oprava I/3 provizorní zajištění rozjezděné krajnice I/3 0,5*0,3*60,0=9,000 [A]		9,000		6 372,00
			aktuální množství		9,000		6 372,00
204	56962	N	ZPEVNĚNÍ KRAJNIC Z RECYKLOVANÉHO MATERIÁLU TL DO 100MM	M2	0,000	80,00	0,00
	ZBV:						
		5	DIO po projednání + oprava I/3 oprava krajnice I/3 0,50*60,0=30,000 [A]		30,000		2 400,00
			aktuální množství		30,000		2 400,00
205	572222	N	SPOJOVACÍ POSTŘÍK Z MODIFIK ASFALTU DO 1,0KG/M2	M2	0,000	15,00	0,00
	ZBV:						
		5	DIO po projednání + oprava I/3 oprava I/3 56,0*3,0=168,000 [A]		168,000		2 520,00
			aktuální množství		168,000		2 520,00
206	574A33	N	ASFALTOVÝ BETON PRO OBRUSNÉ VRSTVY ACO 11 TL. 40MM	M2	0,000	245,93	0,00



3.6.1.10

POLOŽKY SOUPISU PRACÍ

Stavba: Mirošovice III/3352 Mirošovice, rekonstrukce mostu ev. č. 3352-2
 Objekt: SO DIO Dopravně inženýrská opatření
 Rozpočet: SO DIO Dopravně inženýrská opatření

Poř.č.	Položka	Typ	Název	MJ	Počet MJ	J.cena	Celkem
			JC dle SoD SO 201				
	ZBV:	5	DIO po projednání + oprava I/3 oprava I/3 ACO 11 modifikovaný 56,0*3,0=168,000 [A]		168,000		41 316,24
			aktuální množství		168,000		41 316,24
5		Komunikace					52 608,24
7		Přidružená stavební výroba					
207	76799	N	OSTATNÍ KOVOVÉ DOPLŇK KONSTRUKCE	T	0,000	68 000,00	0,00
	ZBV:	5	DIO po projednání + oprava I/3 ochrana stávající šachty ocelový plech 1,00*1,00*0,02 m 16 kg /1000=0,016 [A]		0,016		1 088,00
			aktuální množství		0,016		1 088,00
7		Přidružená stavební výroba					1 088,00
8		Potrubi					
208	894145	N	ŠACHTY KANALIZAČNÍ Z BETON DÍLCŮ NA POTRUBÍ DN DO 300MM vč. odstranění stávající	KUS	0,000	21 700,00	0,00



3.6.1.10

POLOŽKY SOUPISU PRACÍ

Stavba: Mirošovice III/3352 Mirošovice, rekonstrukce mostu ev. č. 3352-2
 Objekt: SO DIO Dopravně inženýrská opatření
 Rozpočet: SO DIO Dopravně inženýrská opatření

Poř.č.	Položka	Typ	Název	MJ	Počet MJ	J.cena	Celkem
	ZBV:	5	DIO po projednání + oprava I/3 u sil I/3 1ks=1,000 [A]		1,000		21 700,00
			aktuální množství		1,000		21 700,00
8	Potrubí						21 700,00
9	Ostatní konstrukce a práce						
209	911CA2	N	SVODIDLO BETON, ÚROVEŇ ZADRŽ N2 VÝŠ 0,8M - MONTÁŽ S PŘESUNEM (BEZ DODÁVKY)	M	0,000	470,00	0,00
	ZBV:	5	DIO po projednání + oprava I/3 citybloky 40,0=40,000 [A]		40,000		18 800,00
			aktuální množství		40,000		18 800,00
210	911CA3	N	SVODIDLO BETON, ÚROVEŇ ZADRŽ N2 VÝŠ 0,8M - DEMONTÁŽ S PŘESUNEM	M	0,000	504,00	0,00
	ZBV:	5	DIO po projednání + oprava I/3 citybloky 40,0=40,000 [A]		40,000		20 160,00
			aktuální množství		40,000		20 160,00



3.6.1.10

POLOŽKY SOUPISU PRACÍ

Stavba: Mirošovice III/3352 Mirošovice, rekonstrukce mostu ev. č. 3352-2
Objekt: SO DIO Dopravně inženýrská opatření
Rozpočet: SO DIO Dopravně inženýrská opatření

Poř.č.	Položka	Typ	Název	MJ	Počet MJ	J.cena	Celkem
56	911FA3		SVODIDLO BETON, ÚROVEŇ ZADRŽ N2 VÝŠ 1,2M - DEMONTÁŽ S PŘESUNEM SVODIDLO BETON, ÚROVEŇ ZADRŽ N2 VÝŠ 1,2M - DEMONTÁŽ S PŘESUNEM	M	211,000	710,45	149 904,95
	ZBV:	5	<i>DIO po projednání + oprava I/3</i> 30.4, 6.8., 20.9. 2019 60,0*3=180,000 [A] odpočet původního množství -211,0=- 211,000 [B] Celkem: A+B=-31,000 [C]		-31,000		-22 023,95
			aktuální množství		180,000		127 881,00
57	911FA9		SVODIDLO BETON, ÚROVEŇ ZADRŽ N2 VÝŠ 1,2M - NÁJEM SVODIDLO BETON, ÚROVEŇ ZADRŽ N2 VÝŠ 1,2M - NÁJEM	MDEN	13 800,000	7,65	105 570,00
	ZBV:	5	<i>DIO po projednání + oprava I/3</i> 2.4. - 20.9.2019 60,0*172 dní=10 320,000 [A] odpočet původního množství -13800=-13 800,000 [B] Celkem: A+B=3 480,000 [C]		-3 480,000		-26 622,00
			aktuální množství		10 320,000		78 948,00
55	911FC2		SVODIDLO BETON, ÚROVEŇ ZADRŽ H2 VÝŠ 1,2M - MONTÁŽ S PŘESUNEM (BEZ DODÁVKY) SVODIDLO BETON, ÚROVEŇ ZADRŽ H2 VÝŠ 1,2M - MONTÁŽ S PŘESUNEM (BEZ DODÁVKY) 115,0+96,0=211,000 [A]	M	211,000	710,45	149 904,95
	ZBV:						



3.6.1.10

POLOŽKY SOUPISU PRACÍ

Stavba: Mirošovice III/3352 Mirošovice, rekonstrukce mostu ev. č. 3352-2
 Objekt: SO DIO Dopravně inženýrská opatření
 Rozpočet: SO DIO Dopravně inženýrská opatření

Poř.č.	Položka	Typ	Název	MJ	Počet MJ	J.cena	Celkem
		5	DIO po projednání + oprava I/3 2.4., 30.4., 6.8. 2019 60,0*3=180,000 [A] odpočet původního množství -211,0=- 211,000 [B] Celkem: A+B=-31,000 [C]		-31,000		-22 023,95
			aktuální množství		180,000		127 881,00
2	914171		DOPRAVNÍ ZNAČKY ZÁKLADNÍ VELIKOSTI HLINÍKOVÉ FÓLIE TŘ 2 - DODÁVKA A MONTÁŽ, Při úplné uzavírce silnice I/3: A15 2ks, B1 10 ks, B20a(50) 3ks, B20a(70) 3ks, B21 3	KUS	68,000	13,12	892,16
	ZBV:	5	DIO po projednání + oprava I/3 Termín: 4.5. - 5.5.20149 (montáž nosníků) B20a 6+ IS11b 59+ B24a 5+ B1 3+ E13/E3 13=86,000 [D] Termín: 27.7. - 28.7.2019 (odbednění nosné konstrukce) B20a 6+ IS11b 59+ B24a 5+ B1 3+ E13/E3 13=86,000 [E] Termín: 3.8. - 4.8.2019 (demontáž skrze) B20a 6+ IS11b 59+ B24a 5+ B1 3+ E13/E3 13=86,000 [F] odpočet původního množství -68=-68,000 [G] Celkem: D+E+F+G=190,000 [H]		190,000		2 492,80
			aktuální množství		258,000		3 384,96
35	914171	1	DOPRAVNÍ ZNAČKY ZÁKLADNÍ VELIKOSTI HLINÍKOVÉ FÓLIE TŘ 2 - DODÁVKA A MONTÁŽ, A15 2ks, B26 2ks, E3a 2ks	KUS	6,000	87,44	524,64



3.6.1.10

POLOŽKY SOUPISU PRACÍ

Stavba: Mirošovice III/3352 Mirošovice, rekonstrukce mostu ev. č. 3352-2
 Objekt: SO DIO Dopravně inženýrská opatření
 Rozpočet: SO DIO Dopravně inženýrská opatření

Poř.č.	Položka	Typ	Název	MJ	Počet MJ	J.cena	Celkem
			DOPRAVNÍ ZNAČKY ZÁKLADNÍ VELIKOSTI HLINÍKOVÉ FÓLIE TŘ 2 - DODÁVKA A MONTÁŽ				
	ZBV:	5	<i>DIO po projednání + oprava I/3</i> Termín: 2.4. - 30.4.2019 (I.etapa) A15 2+ B21a 2+ B20a 4+ A6a 2+ B26 2=12,000 [A] Termín: 1.5. - 7.8.2019 (II.etpa) A15 2+ B21a 2+ B20a 4+ A6a 2+ B26 2=12,000 [B] Termín: 8.8. - 20.9..2019 (III.etapa) A15 2+ B21a 2+ B20a 4+ A6a 2+ B26 2=12,000 [C] odpočet původního množství -6=-6,000 [I] Celkem: A+B+C+I=30,000 [J]		30,000		2 623,20
			aktuální množství		36,000		3 147,84
47	914172		DOPRAVNÍ ZNAČKY ZÁKLADNÍ VELIKOSTI HLINÍKOVÉ FÓLIE TŘ 2 - MONTÁŽ S PŘEMÍSTĚNÍM DOPRAVNÍ ZNAČKY ZÁKLADNÍ VELIKOSTI HLINÍKOVÉ FÓLIE TŘ 2 - MONTÁŽ S PŘEMÍSTĚNÍM	KUS	68,000	174,88	11 891,84
	ZBV:	5	<i>DIO po projednání + oprava I/3</i>		190,000		33 227,20
			aktuální množství		258,000		45 119,04



3.6.1.10

POLOŽKY SOUPISU PRACÍ

Stavba: Mirošovice III/3352 Mirošovice, rekonstrukce mostu ev. č. 3352-2
 Objekt: SO DIO Dopravně inženýrská opatření
 Rozpočet: SO DIO Dopravně inženýrská opatření

Poř.č.	Položka	Typ	Název	MJ	Počet MJ	J.cena	Celkem
33	914173		DOPRAVNÍ ZNAČKY ZÁKLADNÍ VELIKOSTI HLINÍKOVÉ FÓLIE TŘ 2 - DEMONTÁŽ DOPRAVNÍ ZNAČKY ZÁKLADNÍ VELIKOSTI HLINÍKOVÉ FÓLIE TŘ 2 - DEMONTÁŽ	KUS	68,000	87,44	5 945,92
	ZBV:	5	<i>DIO po projednání + oprava I/3</i>		190,000		16 613,60
			aktuální množství		258,000		22 559,52
36	914173	1	DOPRAVNÍ ZNAČKY ZÁKLADNÍ VELIKOSTI HLINÍKOVÉ FÓLIE TŘ 2 - DEMONTÁŽ DOPRAVNÍ ZNAČKY ZÁKLADNÍ VELIKOSTI HLINÍKOVÉ FÓLIE TŘ 2 - DEMONTÁŽ	KUS	6,000	87,44	524,64
	ZBV:	5	<i>DIO po projednání + oprava I/3</i>		30,000		2 623,20
			aktuální množství		36,000		3 147,84
34	914179		DOPRAV ZNAČKY ZÁKL VEL HLINÍK FÓLIE TŘ 2 - NÁJEMNÉ DOPRAV ZNAČKY ZÁKL VEL HLINÍK FÓLIE TŘ 2 - NÁJEMNÉ	KSDEN	272,000	13,12	3 568,64
	ZBV:	5	<i>DIO po projednání + oprava I/3</i>		244,000		3 201,28



3.6.1.10

POLOŽKY SOUPISU PRACÍ

Stavba: Mirošovice III/3352 Mirošovice, rekonstrukce mostu ev. č. 3352-2
 Objekt: SO DIO Dopravně inženýrská opatření
 Rozpočet: SO DIO Dopravně inženýrská opatření

Poř.č.	Položka	Typ	Název	MJ	Počet MJ	J.cena	Celkem
			Termín: 4.5. - 5.5.20149 (montáž nosníků) (B20a 6+ IS11b 59+ B24a 5+ B1 3+ E13/E3 13)*2=172,000 [D]				
			Termín: 27.7. - 28.7.2019 (odbednění nosné konstrukce) (B20a 6+ IS11b 59+ B24a 5+ B1 3+ E13/E3 13)*2=172,000 [E]				
			Termín: 3.8. - 4.8.2019 (demonťáž skrze) B20a (6+ IS11b 59+ B24a 5+ B1 3+ E13/E3 13)*2=172,000 [F]				
			Odpočet původního množství -272=- 272,000 [G]				
			Celkem: D+E+F+G=244,000 [H]				
			aktuální množství		516,000		6 769,92
37	914179	1	DOPRAV ZNAČKY ZÁKL VEL HLINÍK FÓLIE TŘ 2 - NÁJEMNÉ DOPRAV ZNAČKY ZÁKL VEL HLINÍK FÓLIE TŘ 2 - NÁJEMNÉ	KSDEN	1 080,000	13,12	14 169,60
	ZBV:	5	DIO po projednání + oprava I/3		984,000		12 910,08



3.6.1.10

POLOŽKY SOUPISU PRACÍ

Stavba: Mirošovice III/3352 Mirošovice, rekonstrukce mostu ev. č. 3352-2
 Objekt: SO DIO Dopravně inženýrská opatření
 Rozpočet: SO DIO Dopravně inženýrská opatření

Poř.č.	Položka	Typ	Název	MJ	Počet MJ	J.cena	Celkem
			Termín: 2.4. - 30.4.2019 (I.etapa) (A15 2+ B21a 2+ B20a 4+ A6a 2+ B26 2)*29=348,000 [A]				
			Termín: 1.5. - 7.8.2019 (II.etapa) (A15 2+ B21a 2+ B20a 4+ A6a 2+ B26 2)*99=1 188,000 [B]				
			Termín: 8.8. - 20.9.2019 (III.etapa) (A15 2+ B21a 2+ B20a 4+ A6a 2+ B26 2)*44=528,000 [C]				
			Odpočet původního množství -1080=-1 080,000 [G]				
			Celkem: A+B+C+G=984,000 [H]				
			aktuální množství		2 064,000		27 079,68
5	914471	1	DOPRAVNÍ ZNAČKY 100X150CM HLINÍKOVÉ FÓLIE TŘ 2 - DODÁVKA A MONTÁŽ, B20a(50)+B21a žlutý podklad 2 ks, B20a(70)+B21 žlutý podklad 2ks, IP18b 1ks DOPRAVNÍ ZNAČKY 100X150CM HLINÍKOVÉ FÓLIE TŘ 2 - DODÁVKA A MONTÁŽ	KUS	5,000	87,44	437,20
	ZBV:	5	DIO po projednání + oprava 1/3		-2,000		-174,88



3.6.1.10

POLOŽKY SOUPISU PRACÍ

Stavba: Mirošovice III/3352 Mirošovice, rekonstrukce mostu ev. č. 3352-2
 Objekt: SO DIO Dopravně inženýrská opatření
 Rozpočet: SO DIO Dopravně inženýrská opatření

Poř.č.	Položka	Typ	Název	MJ	Počet MJ	J.cena	Celkem
			Termín: 2.4. - 30.4.2019 (I.etapa) IS10b 1 =1,000 [A]				
			Termín: 1.5. - 7.8.2019 (II.etpa) IS10b 1 =1,000 [B]				
			Termín: 8.8. - 20.9.2019 (III.etapa) IS10b 1 =1,000 [C]				
			Odpočet původního množství -5=-5,000 [G] Celkem: A+B+C+G=-2,000 [H]				
			aktuální množství		3,000		262,32
5	914471		DOPRAVNÍ ZNAČKY 100X150CM HLINÍKOVÉ FÓLIE TŘ 2 - DODÁVKA A MONTÁŽ, úplná uzavírka silnice I/3: IP18b 2ks, IP22 17ks, IS11a 3ks	KUS	22,000	87,44	1 923,68
	ZBV:	5	DIO po projednání + oprava I/3 Termín: 4.5. - 5.5.20149 (montáž nosníků) IS10b 0 + IP22/IS11a 25=25,000 [D]		53,000		4 634,32
			Termín: 27.7. - 28.7.2019 (odbednění nosné konstrukce) IS10b 0 + IP22/IS11a 25=25,000 [E]				
			Termín: 3.8. - 4.8.2019 (demontáž skrze) IS10b 0 + IP22/IS11a 25=25,000 [F]				
			Odpočet původního množství -22=-22,000 [G] Celkem: D+E+F+G=53,000 [H]				
			aktuální množství		75,000		6 558,00



POLOŽKY SOUPISU PRACÍ

Stavba: Mirošovice III/3352 Mirošovice, rekonstrukce mostu ev. č. 3352-2
 Objekt: SO DIO Dopravně inženýrská opatření
 Rozpočet: SO DIO Dopravně inženýrská opatření

Poř.č.	Položka	Typ	Název	MJ	Počet MJ	J.cena	Celkem
46	914472		DOPRAVNÍ ZNAČKY 100X150CM HLINÍKOVÉ FÓLIE TR 2 - MONTÁŽ S PŘEMÍSTĚNÍM DOPRAVNÍ ZNAČKY 100X150CM HLINÍKOVÉ FÓLIE TR 2 - MONTÁŽ S PŘEMÍSTĚNÍM	KUS	22,000	87,44	1 923,68
	ZBV:	5	DIO po projednání + oprava I/3		53,000		4 634,32
			aktuální množství		75,000		6 558,00
31	914473	1	DOPRAVNÍ ZNAČKY 100X150CM HLINÍKOVÉ FÓLIE TR 2 - DEMONTÁŽ DOPRAVNÍ ZNAČKY 100X150CM HLINÍKOVÉ FÓLIE TR 2 - DEMONTÁŽ	KUS	5,000	87,44	437,20
	ZBV:	5	DIO po projednání + oprava I/3		-2,000		-174,88
			aktuální množství		3,000		262,32
31	914473		DOPRAVNÍ ZNAČKY 100X150CM HLINÍKOVÉ FÓLIE TR 2 - DEMONTÁŽ DOPRAVNÍ ZNAČKY 100X150CM HLINÍKOVÉ FÓLIE TR 2 - DEMONTÁŽ	KUS	22,000	87,44	1 923,68
	ZBV:	5	DIO po projednání + oprava I/3		53,000		4 634,32
			aktuální množství		75,000		6 558,00
32	914479	1	DOPRAV ZNAČKY 100X150CM HLINÍK FÓLIE TR 2 - NÁJEMNÉ	KSDEN	900,000	16,40	14 760,00



3.6.1.10

POLOŽKY SOUPISU PRACÍ

Stavba: Mirošovice III/3352 Mirošovice, rekonstrukce mostu ev. č. 3352-2
 Objekt: SO DIO Dopravně inženýrská opatření
 Rozpočet: SO DIO Dopravně inženýrská opatření

Poř.č.	Položka	Typ	Název	MJ	Počet MJ	J.cena	Celkem
			DOPRAV ZNAČKY 100X150CM HLINÍK FÓLIE TŘ 2 - NÁJEMNÉ				
	ZBV:	5	DIO po projednání + oprava I/3 Termín: 2.4. - 30.4.2019 (I.etapa) IS10b 1 *29=29,000 [A] Termín: 1.5. - 7.8.2019 (II.etpa) IS10b 1 *99=99,000 [B] Termín: 8.8. - 20.9.2019 (III.etapa) IS10b 1 *44=44,000 [C] Odpočet původního množství -900= 900,000 [G] Celkem: A+B+C+G= 728,000 [H]		-728,000		-11 939,20
			aktuální množství		172,000		2 820,80
30	914479		DOPRAV ZNAČKY 100X150CM HLINÍK FÓLIE TŘ 2 - NÁJEMNÉ	KSDEN	88,000	16,40	1 443,20
			DOPRAV ZNAČKY 100X150CM HLINÍK FÓLIE TŘ 2 - NÁJEMNÉ				
	ZBV:	5	DIO po projednání + oprava I/3		62,000		1 016,80



3.6.1.10

POLOŽKY SOUPISU PRACÍ

Stavba: Mirošovice III/3352 Mirošovice, rekonstrukce mostu ev. č. 3352-2
 Objekt: SO DIO Dopravně inženýrská opatření
 Rozpočet: SO DIO Dopravně inženýrská opatření

Poř.č.	Položka	Typ	Název	MJ	Počet MJ	J.cena	Celkem
			Termín: 4.5. - 5.5.20149 (montáž nosníků) IS10b 0 + IP22/IS11a 25*2=50,000 [D]				
			Termín: 27.7. - 28.7.2019 (odbednění nosné konstrukce) IS10b 0 + IP22/IS11a 25*2=50,000 [E]				
			Termín: 3.8. - 4.8.2019 (demontáž skrze) IS10b 0 + IP22/IS11a 25*2=50,000 [F]				
			odpočet původního množství -88=-88,000 [G] Celkem: D+E+F+G=62,000 [H]				
			aktuální množství		150,000		2 460,00
48	914952		SLOUPKY A STOJKY DZ Z JÄKL PROF PRO OCEL STOJAN MONT S PŘESUN SLOUPKY A STOJKY DZ Z JÄKL PROF PRO OCEL STOJAN MONT S PŘESUN	KUS	69,000	1,09	75,21
6	914954		SLOUP A STOJKY DZ Z JÄKL PROFPRO OCEL STOJAN DOD,MONT,DEMON SLOUP A STOJKY DZ Z JÄKL PROFPRO OCEL STOJAN DOD,MONT,DEMON	KUS	79,000	1,09	86,11
38	914959		SLOUP A STOJKY DZ Z JÄKL PRO OCEL STOJAN NÄJEMNÉ SLOUP A STOJKY DZ Z JÄKL PRO OCEL STOJAN NÄJEMNÉ	KSDEN	2 076,000	1,09	2 262,84
211	915111	N	VODOROVNÉ DOPRAVNÍ ZNAČENÍ BARVOU HLADKÉ - DODÁVKA A POKLÁDKA	M2	0,000	117,00	0,00
	ZBV:	5	DIO po projednání + oprava I/3 oprava I/3 60,0*0,25=15,000 [A]		15,000		1 755,00



3.6.1.10

POLOŽKY SOUPISU PRACÍ

Stavba: Mirošovice III/3352 Mirošovice, rekonstrukce mostu ev. č. 3352-2
 Objekt: SO DIO Dopravně inženýrská opatření
 Rozpočet: SO DIO Dopravně inženýrská opatření

Poř.č.	Položka	Typ	Název	MJ	Počet MJ	J.cena	Celkem
					aktuální množství	15,000	1 755,00
212	915211	N	VODOROVNÉ DOPRAVNÍ ZNAČENÍ PLASTEM HLADKÉ - DODÁVKA A POKLÁDKA	M2	0,000	382,00	0,00
	ZBV:						
		5	DIO po projednání + oprava 1/3 oprava 1/3 60,0*0,25=15,000 [A]		15,000		5 730,00
					aktuální množství	15,000	5 730,00
7	915321		VODOR DOPRAV ZNAČ Z FÓLIE DOČAS ODSTRANITEL - DOD A POKLÁDKA VODOR DOPRAV ZNAČ Z FÓLIE DOČAS ODSTRANITEL - DOD A POKLÁDKA	M2	58,125	1 016,49	59 083,48
8	915322		VODOR DOPRAV ZNAČ Z FÓLIE DOČAS ODSTRANITEL - ODSTRANĚNÍ VODOR DOPRAV ZNAČ Z FÓLIE DOČAS ODSTRANITEL - ODSTRANĚNÍ	M2	58,125	54,65	3 176,53
9	916111		DOPRAV SVĚTLO VÝSTRAŽ SAMOSTATNÉ - DOD A MONTÁŽ DOPRAV SVĚTLO VÝSTRAŽ SAMOSTATNÉ - DOD A MONTÁŽ	KUS	2,000	87,44	174,88
39	916113		DOPRAV SVĚTLO VÝSTRAŽ SAMOSTATNÉ - DEMONTÁŽ DOPRAV SVĚTLO VÝSTRAŽ SAMOSTATNÉ - DEMONTÁŽ	KUS	2,000	87,44	174,88
40	916119		DOPRAV SVĚTLO VÝSTRAŽ SAMOSTATNÉ - NÁJEMNÉ DOPRAV SVĚTLO VÝSTRAŽ SAMOSTATNÉ - NÁJEMNÉ	KSDEN	2,000	32,79	65,58



3.6.1.10

POLOŽKY SOUPISU PRACÍ

Stavba: Mírošovice III/3352 Mírošovice, rekonstrukce mostu ev. č. 3352-2
Objekt: SO DIO Dopravně inženýrská opatření
Rozpočet: SO DIO Dopravně inženýrská opatření

Poř.č.	Položka	Typ	Název	MJ	Počet MJ	J.cena	Celkem	
11	916131		DOPRAV SVĚTLO VÝSTRAŽ SOUPRAVA 5KS - DOD A MONTÁŽ, při úplné uzavírce silnice I/3 DOPRAV SVĚTLO VÝSTRAŽ SOUPRAVA 5KS - DOD A MONTÁŽ, při úplné uzavírce silnice I/3	KUS	7,000	546,50	3 825,50	
	ZBV:	5	<i>DIO po projednání + oprava I/3</i> Termín: 4.5. - 5.5.20149 (montáž nosníků) 3+ Termín: 27.7. - 28.7.2019 (odbednění nosné konstrukce) 3+ Termín: 3.8. - 4.8.2019 (demontáž skrze) 3 Odpočet původního množství -7 =2,000 [F] Celkem: F=2,000 [G]		2,000		1 093,00	
					aktuální množství		9,000	4 918,50
43	916131	1	DOPRAV SVĚTLO VÝSTRAŽ SOUPRAVA 5KS - DOD A MONTÁŽ DOPRAV SVĚTLO VÝSTRAŽ SOUPRAVA 5KS - DOD A MONTÁŽ	KUS	3,000	546,50	1 639,50	
	ZBV:	5	<i>DIO po projednání + oprava I/3</i>		3,000		1 639,50	



POLOŽKY SOUPISU PRACÍ

Stavba: Mirošovice III/3352 Mirošovice, rekonstrukce mostu ev. č. 3352-2
 Objekt: SO DIO Dopravně inženýrská opatření
 Rozpočet: SO DIO Dopravně inženýrská opatření

Poř.č.	Položka	Typ	Název	MJ	Počet MJ	J.cena	Celkem
			Termín: 2.4. - 30.4.2019 (I.etapa) 2+ Termín: 1.5. - 7.8.2019 (II.etpa) 2+ Termín: 8.8. - 20.9.2019 (III.etapa) 2+ Odpočet původního množství -3=3,000 [F] Celkem: F=3,000 [G]				
			aktuální množství		6,000		3 279,00
26	916132	1	DOPRAV SVĚTLO VÝSTRAŽ SOUPRAVA 5KS - MONTÁŽ S PŘESUNEM DOPRAV SVĚTLO VÝSTRAŽ SOUPRAVA 5KS - MONTÁŽ S PŘESUNEM	KUS	2,000	546,50	1 093,00
	ZBV:	5	DIO po projednání + oprava I/3		4,000		2 186,00
			aktuální množství		6,000		3 279,00
41	916133		DOPRAV SVĚTLO VÝSTRAŽ SOUPRAVA 5KS - DEMONTÁŽ DOPRAV SVĚTLO VÝSTRAŽ SOUPRAVA 5KS - DEMONTÁŽ	KUS	7,000	273,25	1 912,75
	ZBV:	5	DIO po projednání + oprava I/3		2,000		546,50
			aktuální množství		9,000		2 459,25
42	916139		DOPRAVNÍ SVĚTLO VÝSTRAŽNÉ SOUPRAVA 5 KUSŮ - NÁJEMNÉ	KSDEN	7,000	163,95	1 147,65



3.6.1.10

POLOŽKY SOUPISU PRACÍ

Stavba: Mírošovice III/3352 Mírošovice, rekonstrukce mostu ev. č. 3352-2
 Objekt: SO DIO Dopravně inženýrská opatření
 Rozpočet: SO DIO Dopravně inženýrská opatření

Poř.č.	Položka	Typ	Název	MJ	Počet MJ	J.cena	Celkem
			DOPRAVNÍ SVĚTLO VÝSTRAŽNÉ SOUPRAVA 5 KUSŮ - NÁJEMNÉ				
	ZBV:						
		5	DIO po projednání + oprava I/3 Termín: 4.5. - 5.5.20149 (montáž nosníků) 3*2+ Termín: 27.7. - 28.7.2019 (odbednění nosné konstrukce) 3*2+ Termín: 3.8. - 4.8.2019 (demontáž skrže) 3*2 Odpočet původního množství -7=11,000 [F] Celkem: F=11,000 [G]		11,000		1 803,45
					aktuální množství	18,000	2 951,10
12	916139	1	DOPRAVNÍ SVĚTLO VÝSTRAŽNÉ SOUPRAVA 5 KUSŮ - NÁJEMNÉ DOPRAVNÍ SVĚTLO VÝSTRAŽNÉ SOUPRAVA 5 KUSŮ - NÁJEMNÉ	KSDEN	300,000	163,95	49 185,00
	ZBV:						
		5	DIO po projednání + oprava I/3 Termín: 2.4. - 30.4.2019 (I.etapa) 2*29 + Termín: 1.5. - 8.8.2019 (II.etpa) 2*99+ Termín: 9.8. - 20.9.2019 (III.etpa) 2*44+ Odpočet původního množství -300=44,000 [F] Celkem: F=44,000 [G]		44,000		7 213,80
					aktuální množství	344,000	56 398,80



POLOŽKY SOUPISU PRACÍ

Stavba: Mírošovice III/3352 Mírošovice, rekonstrukce mostu ev. č. 3352-2
 Objekt: SO DIO Dopravně inženýrská opatření
 Rozpočet: SO DIO Dopravně inženýrská opatření

Poř.č.	Položka	Typ	Název	MJ	Počet MJ	J.cena	Celkem
213	916142	N	DOPRAV SVĚTLO VÝSTRAŽ SOUPRAVA 10KS - MONTÁŽ S PŘESUNEM	KUS	0,000	5 460,00	0,00
	ZBV:	5	<i>DIO po projednání + oprava I/3</i> Termín: 2.4. - 30.4.2019 (I.etapa) 1=1,000 [A] Termín: 1.5. - 7.8.2019 (II.etpa) 1=1,000 [B] Termín: 8.8. - 20.9.2019 (III.etpa) 1=1,000 [C] Termín: 4.5. - 5.5.20149 (montáž nosníků) 0=0,000 [D] Termín: 27.7. - 28.7.2019 (odbednění nosné konstrukce) 0=0,000 [E] Termín: 3.8. - 4.8.2019 (demontáž skrze) 0=0,000 [F] Celkem: A+B+C+D+E+F=3,000 [G]		3,000		16 380,00
					aktuální množství		16 380,00
214	916143	N	DOPRAV SVĚTLO VÝSTRAŽ SOUPRAVA 10KS - DEMONTÁŽ	KUS	0,000	2 180,00	0,00
	ZBV:	5	<i>DIO po projednání + oprava I/3</i>		3,000		6 540,00



3.6.1.10

POLOŽKY SOUPISU PRACÍ

Stavba: Mirošovice III/3352 Mirošovice, rekonstrukce mostu ev. č. 3352-2
Objekt: SO DIO Dopravně inženýrská opatření
Rozpočet: SO DIO Dopravně inženýrská opatření

Poř.č.	Položka	Typ	Název	MJ	Počet MJ	J.cena	Celkem
			Termín: 2.4. - 30.4.2019 (I. etapa) 1=1,000 [A]				
			Termín: 1.5. - 7.8.2019 (II. etapa) 1=1,000 [B]				
			Termín: 8.8. - 20.9.2019 (III. etapa) 1=1,000 [C]				
			Termín: 4.5. - 5.5.20149 (montáž nosníků) 0=0,000 [D]				
			Termín: 27.7. - 28.7.2019 (odbednění nosné konstrukce) 0=0,000 [E]				
			Termín: 3.8. - 4.8.2019 (demontáž skrze) 0=0,000 [F]				
			Celkem: A+B+C+D+E+F=3,000 [G]				
			aktuální množství		3,000		6 540,00
215	916149	N	DOPRAVNÍ SVĚTLO VÝSTRAŽNÉ SOUPRAVA 10 KUSŮ - NÁJEMNÉ	KSDEN	0,000	272,00	0,00
	ZBV:						
		5	DIO po projednání + oprava I/3		172,000		46 784,00



POLOŽKY SOUPISU PRACÍ

Stavba: Mírošovice III/3352 Mírošovice, rekonstrukce mostu ev. č. 3352-2
 Objekt: SO DIO Dopravně inženýrská opatření
 Rozpočet: SO DIO Dopravně inženýrská opatření

Poř.č.	Položka	Typ	Název	MJ	Počet MJ	J.cena	Celkem
			Termín: 2.4. - 30.4.2019 (I.etapa) 1*29=29,000 [A]				
			Termín: 1.5. - 7.8.2019 (II.etpa) 1*99=99,000 [B]				
			Termín: 8.8. - 20.9.2019 (III.etpa) 1*44=44,000 [C]				
			Termín: 4.5. - 5.5.20149 (montáž nosníků) 0=0,000 [D]				
			Termín: 27.7. - 28.7.2019 (odbednění nosné konstrukce) 0=0,000 [E]				
			Termín: 3.8. - 4.8.2019 (demontáž skrze) 0=0,000 [F]				
			Celkem: A+B+C+D+E+F=172,000 [G]				
			aktuální množství		172,000		46 784,00
15	916321		DOPRAVNÍ ZÁBRANY Z2 S FÓLÍÍ TŘ 2 - DOD A MONTÁŽ, při úplné uzavírce silnice I/3	KUS	6,000	87,44	524,64
			DOPRAVNÍ ZÁBRANY Z2 S FÓLÍÍ TŘ 2 - DOD A MONTÁŽ, při úplné uzavírce silnice I/3				
	ZBV:	5	DIO po projednání + oprava I/3		6,000		524,64



3.6.1.10

POLOŽKY SOUPISU PRACÍ

Stavba: Mirošovice III/3352 Mirošovice, rekonstrukce mostu ev. č. 3352-2
 Objekt: SO DIO Dopravně inženýrská opatření
 Rozpočet: SO DIO Dopravně inženýrská opatření

Poř.č.	Položka	Typ	Název	MJ	Počet MJ	J.cena	Celkem
			Termín: 4.5. - 5.5.20149 (montáž nosníků) 4=4,000 [C] Termín: 27.7. - 28.7.2019 (odbednění nosné konstrukce) 4=4,000 [D] Termín: 3.8. - 4.8.2019 (demontáž skrze) 4=4,000 [E] odpočet původního množství -6=-6,000 [F] Celkem: C+D+E+F=6,000 [G]				
			aktuální množství		12,000		1 049,28
44	916323		DOPRAVNÍ ZÁBRANY Z2 S FÓLIÍ TŘ 2 - DEMONTÁŽ DOPRAVNÍ ZÁBRANY Z2 S FÓLIÍ TŘ 2 - DEMONTÁŽ	KUS	6,000	87,44	524,64
	ZBV:	5	<i>DIO po projednání + oprava I/3</i> Termín: 4.5. - 5.5.20149 (montáž nosníků) 4=4,000 [C] Termín: 27.7. - 28.7.2019 (odbednění nosné konstrukce) 4=4,000 [D] Termín: 3.8. - 4.8.2019 (demontáž skrze) 4=4,000 [E] odpočet původního množství -6=-6,000 [F] Celkem: C+D+E+F=6,000 [G]		6,000		524,64
			aktuální množství		12,000		1 049,28
45	916329		DOPRAVNÍ ZÁBRANY Z2 S FÓLIÍ TŘ 2 - NÁJEMNÉ DOPRAVNÍ ZÁBRANY Z2 S FÓLIÍ TŘ 2 - NÁJEMNÉ	KSDEN	24,000	13,12	314,88



POLOŽKY SOUPISU PRACÍ

Stavba: Mírošovice III/3352 Mírošovice, rekonstrukce mostu ev. č. 3352-2
 Objekt: SO DIO Dopravně inženýrská opatření
 Rozpočet: SO DIO Dopravně inženýrská opatření

Poř.č.	Položka	Typ	Název	MJ	Počet MJ	J.cena	Celkem
	ZBV:	5	DIO po projednání + oprava I/3 Termín: 4.5. - 5.5.20149 (montáž nosníků) 4*2=8,000 [C] Termín: 27.7. - 28.7.2019 (odbednění nosné konstrukce) 4*2=8,000 [D] Termín: 3.8. - 4.8.2019 (demontáž skrze) 4*2=8,000 [E] odpočet původního množství -24=-24,000 [F] Celkem: C+D+E+F=0,000 [G]		0,000		0,00
			aktuální množství		24,000		314,88
17	916361		SMĚROVACÍ DESKY Z4 OBOUSTR S FÓLÍÍ TŘ 2 - DOD A MONTÁŽ SMĚROVACÍ DESKY Z4 OBOUSTR S FÓLÍÍ TŘ 2 - DOD A MONTÁŽ 31+15=46,000 [A]	KUS	46,000	87,44	4 022,24
	ZBV:	5	DIO po projednání + oprava I/3 Termín: 2.4. - 30.4.2019 (Letapa) 59+ Odpočet původního množství -46=13,000 [F] Celkem: F=13,000 [G]		13,000		1 136,72
			aktuální množství		59,000		5 158,96
18	916362		SMĚROVACÍ DESKY Z4 OBOUSTR S FÓLÍÍ TŘ 2 - MONTÁŽ S PŘESUNEM	KUS	20,000	87,44	1 748,80



3.6.1.10

POLOŽKY SOUPISU PRACÍ

Stavba: Mirošovice III/3352 Mirošovice, rekonstrukce mostu ev. č. 3352-2
 Objekt: SO DIO Dopravně inženýrská opatření
 Rozpočet: SO DIO Dopravně inženýrská opatření

Poř.č.	Položka	Typ	Název	MJ	Počet MJ	J.cena	Celkem
			SMĚROVACÍ DESKY Z4 OBOUSTR S FÓLÍÍ TŘ 2 - MONTÁŽ S PŘESUNEM				
	ZBV:	5	DIO po projednání + oprava I/3 Termín: 1.5. - 7.8.2019 (II. etapa) 59+ Termín: 8.8. - 20.9.2019 (III. etapa) 59+ Termín: 4.5. -5.5.2019 - montáž nosníků 26+ Termín: 27.7. -28.7.2019 - odbednění nosné konstrukce 26+ Termín: 3.8. - 4.8.2019 - demontáž skruže 26+ Odpočet původního množství -20=176,000 [F] Celkem: F=176,000 [G]		176,000		15 389,44
			aktuální množství		196,000		17 138,24
49	916363		SMĚROVACÍ DESKY Z4 OBOUSTR S FÓLÍÍ TŘ 2 - DEMONTÁŽ SMĚROVACÍ DESKY Z4 OBOUSTR S FÓLÍÍ TŘ 2 - DEMONTÁŽ	KUS	46,000	87,44	4 022,24
	ZBV:	5	DIO po projednání + oprava I/3		209,000		18 274,96



3.6.1.10

POLOŽKY SOUPISU PRACÍ

Stavba: Mírošovice III/3352 Mírošovice, rekonstrukce mostu ev. č. 3352-2
 Objekt: SO DIO Dopravně inženýrská opatření
 Rozpočet: SO DIO Dopravně inženýrská opatření

Poř.č.	Položka	Typ	Název	MJ	Počet MJ	J.cena	Celkem
			Termín: 2.4. - 30.4.2019 (I.etapa) 59+				
			Termín: 1.5. - 7.8.2019 (II.etpa) 59+				
			Termín: 8.8. - 20.9.2019 (III.etapa) 59+				
			Termín: 4.5. -5.5.2019 - montáž nosníků 26+				
			Termín: 27.7. -28.7.2019 - odbednění nosné konstrukce 26+				
			Termín: 3.8. - 4.8.2019 - demontáž skruže 26+				
			odpočet původního množství -46 Celkem =209,000 [A]				
			aktuální množství		255,000		22 297,20
19	916369		SMĚROVACÍ DESKY Z4 OBOUSTR S FÓLÍÍ TŘ 2 - NÁJEMNÉ SMĚROVACÍ DESKY Z4 OBOUSTR S FÓLÍÍ TŘ 2 - NÁJEMNÉ	KSDEN	2 824,000	10,93	30 866,32
	ZBV:	5	DIO po projednání + oprava I/3		7 480,000		81 756,40



POLOŽKY SOUPISU PRACÍ

Stavba: Mirošovice III/3352 Mirošovice, rekonstrukce mostu ev. č. 3352-2
 Objekt: SO DIO Dopravně inženýrská opatření
 Rozpočet: SO DIO Dopravně inženýrská opatření

Poř.č.	Položka	Typ	Název	MJ	Počet MJ	J.cena	Celkem
			Termín: 2.4. - 30.4.2019 (I.etapa) 59*29+				
			Termín: 1.5. - 7.8.2019 (II.etpa) 59*99+				
			Termín: 8.8. - 20.9.2019 (III.etapa) 59*44+				
			Termín: 4.5. -5.5.2019 - montáž nosníků 26*2+				
			Termín: 27.7. -28.7.2019 - odbednění nosné konstrukce 26*2+				
			Termín: 3.8. - 4.8.2019 - demontáž skruže 26*2+				
			Odpočet původního množství -2824=7 480,000 [F]				
			Celkem: F=7 480,000 [G]				
			aktuální množství		10 304,000		112 622,72
52	91639		PŘEDZVĚSTNÝ VOZÍK LED, instalace a odstranění vozíku na D1 k vyznačení objízdné trasy - 7 ks ve čtyřech fázích výstavby PŘEDZVĚSTNÝ VOZÍK LED, instalace a odstranění vozíku na D1 k vyznačení objízdné trasy - 7 ks ve čtyřech fázích výstavby	KUS	28,000	1 639,50	45 906,00
54	916399		PŘEDZVĚSTNÝ VOZÍK LED - NÁJEMNÉ PŘEDZVĚSTNÝ VOZÍK LED - NÁJEMNÉ	KSDEN	28,000	1 639,50	45 906,00
21	916419		VOD DESKA Z5 JEDNOSTR VÝŠ DO 65CM S FÓL TRŽ 2 - NÁJEMNÉ VOD DESKA Z5 JEDNOSTR VÝŠ DO 65CM S FÓL TRŽ 2 - NÁJEMNÉ	KSDEN	320,000	10,93	3 497,60
20	916431		VOD DESKA Z5 OBOUSTR VÝŠ DO 65CM S FÓLÍÍ TRŽ 2 - DOD A MONT VOD DESKA Z5 OBOUSTR VÝŠ DO 65CM S FÓLÍÍ TRŽ 2 - DOD A MONT	KUS	16,000	87,44	1 399,04



3.6.1.10

POLOŽKY SOUPISU PRACÍ

Stavba: Mírošovice III/3352 Mírošovice, rekonstrukce mostu ev. č. 3352-2
 Objekt: SO DIO Dopravně inženýrská opatření
 Rozpočet: SO DIO Dopravně inženýrská opatření

Poř.č.	Položka	Typ	Název	MJ	Počet MJ	J.cena	Celkem
22	916432		VOD DESKA Z5 OBOUSTR VÝŠ DO 65CM S FÓLÍÍ TŘ 2 - MONT S PŘES VOD DESKA Z5 OBOUSTR VÝŠ DO 65CM S FÓLÍÍ TŘ 2 - MONT S PŘES	KUS	13,000	87,44	1 136,72
50	916433		VOD DESKA Z5 OBOUSTR VÝŠ DO 65CM S FÓLÍÍ TŘ 2 - DEMONTÁŽ VOD DESKA Z5 OBOUSTR VÝŠ DO 65CM S FÓLÍÍ TŘ 2 - DEMONTÁŽ	KUS	16,000	87,44	1 399,04
23	916541		PATKA PRO VODÍCÍ DESKY SAMOSTATNÁ NAD 10KG - DOD A MONTÁŽ PATKA PRO VODÍCÍ DESKY SAMOSTATNÁ NAD 10KG - DOD A MONTÁŽ	KUS	46,000	1,09	50,14
	ZBV:	5	<i>DIO po projednání + oprava I/3</i> Termín: 2.4. - 30.4.2019 (I.etapa) 59+ Termín: 1.5. - 7.8.2019 (II.etapa) 59+ Termín: 8.8. - 20.9.2019 (III.etapa) 59+ Termín: 4.5. - 5.5.20149 (montáž nosníků) 26+ Termín: 27.7. - 28.7.2019 (odbednění nosné konstrukce) 26+ Termín: 3.8. - 4.8.2019 (demontáž skrze) 26 Odpočet původního množství -46=209,000 [F] Celkem: F=209,000 [G]		209,000		227,81
					aktuální množství		277,95
24	916542		PATKA PRO VOD DESKY SAMOSTATNÁ NAD 10KG - MONTÁŽ S PŘESUNEM	KUS	15,000	1,09	16,35



3.6.1.10

POLOŽKY SOUPISU PRACÍ

Stavba: Mírošovice III/3352 Mírošovice, rekonstrukce mostu ev. č. 3352-2
Objekt: SO DIO Dopravně inženýrská opatření
Rozpočet: SO DIO Dopravně inženýrská opatření

Poř.č.	Položka	Typ	Název	MJ	Počet MJ	J.cena	Celkem
			PATKA PRO VOD DESKY SAMOSTATNÁ NAD 10KG - MONTÁŽ S PŘESUNEM				
	ZBV:						
		5	<i>DIO po projednání + oprava I/3</i> Termín: 2.4. - 30.4.2019 (I.etapa) 59=59,000 [A] Termín: 1.5. - 30.8.2019 (II.etapa) 59=59,000 [B] Termín: 4.5. - 5.5.2019 (montáž nosníků) 26=26,000 [C] Termín: 27.7. - 28.7.2019 (odbednění nosné konstrukce) 26=26,000 [D] Termín: 3.8. - 4.8.2019 (demontáž skrze) 26=26,000 [E] Odpočet původního množství -15=-15,000 [F] Celkem: A+B+C+D+E+F=181,000 [G]		181,000		197,29
			aktuální množství		196,000		213,64
100	916543		PATKA PRO VODÍCÍ DESKY SAMOSTATNÁ NAD 10KG - DEMONTÁŽ PATKA PRO VODÍCÍ DESKY SAMOSTATNÁ NAD 10KG - DEMONTÁŽ	KUS	46,000	1,09	50,14
	ZBV:						
		5	<i>DIO po projednání + oprava I/3</i>		209,000		227,81



3.6.1.10

POLOŽKY SOUPISU PRACÍ

Stavba: Mírošovice III/3352 Mírošovice, rekonstrukce mostu ev. č. 3352-2
Objekt: SO DIO Dopravně inženýrská opatření
Rozpočet: SO DIO Dopravně inženýrská opatření

Poř.č.	Položka	Typ	Název	MJ	Počet MJ	J.cena	Celkem
			Termín: 2.4. - 30.4.2019 (I. etapa)				
			59+				
			Termín: 1.5. - 7.8.2019 (II. etapa)				
			59+				
			Termín: 8.8. - 20.9.2019 (III. etapa)				
			59+				
			Termín: 4.5. - 5.5.20149 (montáž nosníků)				
			26+				
			Termín: 27.7. - 28.7.2019 (odbednění nosné konstrukce)				
			26+				
			Termín: 3.8. - 4.8.2019 (demontáž skrze)				
			26				
			Odpočet původního množství -46=209,000 [F]				
			Celkem: F=209,000 [G]				
			aktuální množství		255,000		277,95
25	916549		PATKA PRO VODÍCÍ DESKY SAMOSTATNÁ NAD 10KG - NÁJEMNÉ	KSDEN	3 004,000	1,09	3 274,36
			PATKA PRO VODÍCÍ DESKY SAMOSTATNÁ NAD 10KG - NÁJEMNÉ				
	ZBV:						
		5	DIO po projednání + oprava I/3		7 300,000		7 957,00



POLOŽKY SOUPISU PRACÍ

Stavba: Mírošovice III/3352 Mírošovice, rekonstrukce mostu ev. č. 3352-2
 Objekt: SO DIO Dopravně inženýrská opatření
 Rozpočet: SO DIO Dopravně inženýrská opatření

Poř.č.	Položka	Typ	Název	MJ	Počet MJ	J.cena	Celkem
			Termín: 2.4. - 30.4.2019 (I.etapa) 59*29+				
			Termín: 1.5. - 7.8.2019 (II.etpa) 59*99+				
			Termín: 8.8. - 20.9.2019 (III.etapa) 59*44+				
			Termín: 4.5. - 5.5.20149 (montáž nosníků) 26*2+				
			Termín: 27.7. - 28.7.2019 (odbednění nosné konstrukce) 26*2+				
			Termín: 3.8. - 4.8.2019 (demontáž skrze) 26*2				
			Odpočet původního množství -3004=7 300,000 [F]				
			Celkem: F=7 300,000 [G]				
			aktuální množství		10 304,000		11 231,36
216	919111	N	ŘEZÁNÍ ASFALTOVÉHO KRYTU VOZOVEK TL DO 50MM JC dle SoD SO 101	M	0,000	92,91	0,00
	ZBV:	5	DIO po projednání + oprava I/3 oprava I/3 zařízení po odfrézování + proříznutí spáry pro zalití (56,0+3,00*2)*2=124,000 [A]		124,000		11 520,84
			aktuální množství		124,000		11 520,84
217	931315	N	TĚSNĚNÍ DILATAČ SPAR ASF ZÁLIVKOU PRŮŘ DO 600MM2 JC dle SoD SO 201	M	0,000	147,56	0,00



3.6.1.10

POLOŽKY SOUPISU PRACÍ

Stavba: Mirošovice III/3352 Mirošovice, rekonstrukce mostu ev. č. 3352-2
 Objekt: SO DIO Dopravně inženýrská opatření
 Rozpočet: SO DIO Dopravně inženýrská opatření

Poř.č.	Položka	Typ	Název	MJ	Počet MJ	J.cena	Celkem
	ZBV:						
		5	DIO po projednání + oprava I/3 oprava I/3 56,0+3,00*2=62,000 [A]		62,000		9 148,72
			aktuální množství		62,000		9 148,72
218	93818	N	OČIŠTĚNÍ ASFALT VOZOVEK ZAMETENÍM	M2	0,000	2,00	0,00
	ZBV:						
		5	DIO po projednání + oprava I/3 oprava I/3 po odfrézování 56,0*3,0=168,000 [A]		168,000		336,00
			aktuální množství		168,000		336,00
9			Ostatní konstrukce a práce				1 017 813,82
Celkem:							1 119 491,03

Přijatá zpráva - Detail zprávy

Předmět: OOP - stanovení PÚP na silnici I/3 při výstavba mostu ev č. 3352-2 Mirošovice
ID zprávy: 661812642
Typ zprávy: Datová zpráva
Datum a čas doručení: 28.3.2019 v 6:11:00

Odesílatel: Středočeský kraj, Zborovská 81/11, 15000 Praha 5, CZ
ID schránky: keebyf
Typ schránky: OVM

Zmocnění: 0 / 0
Odstavec: Nežadáno
Naše číslo jednací: 035791/2019/KUSK
Naše spisová značka: SZ_035791/2019/KUSK/4
Vaše číslo jednací: Nežadáno
Vaše spisová značka: Nežadáno
K rukám: Nežadáno
Do vlastních rukou: Ano
Doručení fikcí zakázáno: Ne

Přílohy:

[Stanoveni_PUP_na_silnici_I_3_vystavba_mostu_evc_3352_2.pdf \(723,85 kB\)](#)
[III-3352_Mirosovice_most_ev.c.3352-2_260219-UZ_PRAVE_POLOVINY.pdf \(493,16 kB\)](#)
[III-3352_Mirosovice_most_ev.c.3352-2_260219-UZ_LEVE_POLOVINY.pdf \(475,67 kB\)](#)

Krajský úřad Středočeského kraje

ODBOR DOPRAVY

Číslo jednací: 035791/2019/KUSK-DOP/Bry

Spisová značka: SZ_035791/2019KUSK/4

Značka: DOP/Bry

Oprávněná úřední osoba: Ing. Martina Brychtová

Praha: 22.03.2019

Společnost T.A.Q. s.r.o.

Fetrovská 1002/59

160 00 Praha 6 – Dejvice

VEŘEJNÁ VYHLÁŠKA OPATŘENÍ OBECNÉ POVAHY STANOVENÍ PŘECHODNÉ ÚPRAVY PROVOZU NA SILNICI I/3

Krajský úřad Středočeského kraje, Odbor dopravy, jako příslušný orgán státní správy ve věcech provozu na pozemních komunikacích, podle § 124 odst. 4 písm. b) zákona č. 361/2000 Sb., o provozu na pozemních komunikacích a o změnách některých zákonů (zákon o silničním provozu), ve znění pozdějších předpisů, dále jen „zákon o silničním provozu“, na základě návrhu Společnost T.A.Q. s.r.o., sídlo: Praha 6 - Dejvice, Fetrovská 1002/59, PSČ 16000, IČ: 28868781, obdrženo 11.03.2019,

stanovuje

podle § 77 odst. 1 písm. b) zákona o silničním provozu v návaznosti na ust. § 77 odst. 5 zákona o silničním provozu a § 171 zákona č. 500/2004 Sb., správní řád, ve znění pozdějších předpisů, **přechodnou úpravu provozu** na silnici č. I/3 v tomto rozsahu:

Místo stanovení: silnice č. I/3 v km 0,7 – 1,3 staničení silnice, u obce Mirošovice

Důvod stanovení: vyznačení pracovního místa při výstavbě nového mostu ev. č. 3352-2, práce proběhnou při částečné uzavírce silnice č. I/3

Přechodná úprava provozu: dle situací (dopravně inženýrského opatření), které jsou přílohou a nedílnou součástí tohoto stanovení

Platnost stanovení: 02.04.2019 – 30.08.2019

I. etapa – 02.04.2019 – 30.04.2019 – uzavírka levé poloviny silnice I/3 směr Benešov

II. etapa - 01.05.2019 – 30.08.2019 – uzavírka pravé poloviny silnice I/3 směr dálnice D 1

Osoba zodpovědná za umístění, údržbu a demontáž dopravního značení: Quo s.r.o., Benešov, Křížíkova 2158, PSČ 256 01, IČ: 264 87 985, kontaktní osoba: Václav Zárybnický, tel.: 737 797 211

Podmínky stanovení:

1. Dopravní značení a zařízení, dále jen „DZ“, musí svým provedením odpovídat zákonu o silničním provozu, vyhlášce č. 294/2015 Sb. a ČSN EN 12 899-1, kterou doplňují vzorové listy VL 6.1. DZ, a bude provedeno a instalováno v souladu s TP 66 Zásady pro označování pracovních míst na pozemních komunikacích (III. vydání).
2. DZ bude instalováno odbornou firmou.
3. Osoba zodpovědná za umístění, údržbu a demontáž DZ je povinna po celou dobu užití DZ zajistit okamžitou a nepřetržitou údržbu DZ tak, aby byla zajištěna jeho plná funkčnost. DZ musí být pravidelně kontrolováno.
4. Veškeré přechodné DZ bude umístěno tak, aby nezasahovalo do rozhledových poměrů při výjezdu z vedlejších komunikací.
5. Viditelnost dopravních značek musí být zajištěna ve vzdálenosti min. 50 m.
6. **DZ, které je v rozporu s přechodnou úpravou provozu, bude zakryto nikoli přelepeno škrtačí páskou.** Dopravní zařízení Z 11h - Směrové sloupky zelené kulaté – balisety budou demontovány a po skončení uzavírky opět osazeny.
7. Dopravní značení umístěné na silnici č. I/3 bude opatřeno dostatečným počtem podstavců, aby nedocházelo k jejich spadu vlivem nárazového větru.
8. Pohybující se dělníci po komunikacích budou mít ochranný reflexní pracovní oděv, nebo alespoň vestu.

9. Orgány Policie ČR mají právo kontroly a předložení dalších podmínek zajišťujících bezpečnost a plynulost silničního provozu.
10. Toto stanovení není použitelné samostatně, ale pouze jako součást rozhodnutí o uzavírce, které v předmětné věci vydal zdejší silniční správní úřad.

Odůvodnění

Krajský úřad Středočeského kraje, Odbor dopravy, obdržel 11.03.2019 návrh Společnosti T.A.Q. s.r.o., sídlo: Praha 6 - Dejvice, Fetrovská 1002/59, PSČ 16000, IČ: 28868781, na stanovení přechodné úpravy provozu na silnici č. I/3. Důvodem stanovení přechodné úpravy provozu je zajištění bezpečnosti a plynulosti silničního provozu při výstavbě mostu ev. č. 3352-2, práce proběhnou za částečné uzavírky silnice č. I/3. K návrhu se písemně vyjádřilo Krajské ředitelství policie Středočeského kraje, ÚO Praha – venkov – JIH, DÍ, 26.02.2019 a Ředitelství silnic a dálnic ČR 15.03.2019 pod č. j.: 1090/ŘSD/21200/JB/2019. Odbor dopravy Krajského úřadu Středočeského kraje návrhu na stanovení přechodné úpravy vyhověl a přechodnou úpravu provozu stanovil, neboť s ohledem na bezpečnost a plynulost silničního provozu je třeba pracovní místo, uzavírku a objížďku na silnici č. I/3 označit. Návrh dopravního značení rovněž odpovídá obecným požadavkům na bezpečnost silničního provozu.

Krajský úřad Středočeského kraje, Odbor dopravy, v souladu s ust. § 77 odst. 5 zákona o silničním provozu nedoručoval návrh opatření obecné povahy a nevyzýval dotčené osoby k podávání připomínek nebo námitek. Krajský úřad Středočeského kraje, Odbor dopravy, na základě výše uvedeného oznamuje veřejnou vyhláškou opatření obecné povahy ve věci stanovení přechodné úpravy provozu na silnici č. I/3.

Poučení o odvolání

Proti opatření obecné povahy dle ust. § 173 odst. 2 správního řádu nelze podat opravný prostředek. Opatření obecné povahy nabývá dle § 77 odst. 5 zákona o silničním provozu účinnosti pátým dnem vyvěšení veřejné vyhlášky. Právní účinky doručení má výhradně doručení veřejnou vyhláškou prostřednictvím úřední desky Krajského úřadu Středočeského kraje.

.....

Ing. Martina Brychtová
odborná referentka silničního hospodářství

Toto opatření obecné povahy musí být vyvěšeno na úřední desce po dobu 15 dnů, rovněž bude zveřejněno způsobem umožňujícím dálkový přístup.

Vyvěšeno:

Sejmuto:

Razítko a podpis orgánu, který potvrzuje vyvěšení a sejmutí opatření obecné povahy.

Obdrží:

- Společnost T.A.Q. s.r.o., sídlo: Praha 6 - Dejvice, Fetrovská 1002/59, PSČ 16000,

prostřednictvím Quo s.r.o., Benešov, Křižíkova 2158, PSČ 256 01, IDDS: 6k8cgy5


- Ředitelství silnic a dálnic ČR, Závod Praha, Na Pankráci 56, 140 00 Praha 4, ID DS: zjq4rhz
- Krajské ředitelství policie Středočeského kraje, ÚO Praha venkov - JIH, DI, Masarykovo nám. 708, 251 64 Mnichovice, ID DS: 2dtai5u

S žádostí o zveřejnění dokumentu na úřední desce a o zpětné zaslání dokumentu s vyznačením data vyvěšení a sejmutí

- Krajský úřad Středočeského kraje, Zborovská 11, 150 21 Praha 5 Smíchov, zde
- Obec Mirošovice, Na Ohradě 190, 251 66 Mirošovice, IDDS: qavakxk


Přílohy:

- Dopravně inženýrské opatření

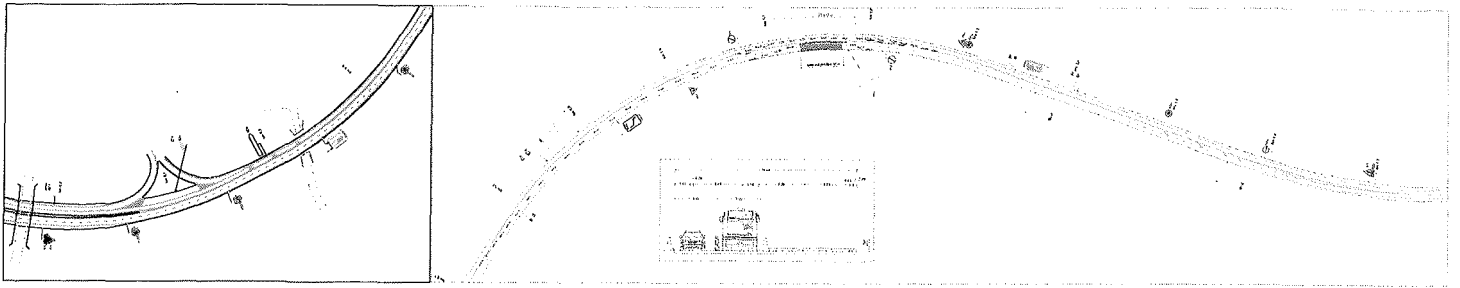

1. Účel: Projektování a výstavba silnicí I. třídy 2. Měřítko: 1:500 3. Podklad: Územní plán obce... 4. Projektant: Ing. Jiří... 5. Datum: 15. 12. 2023	
6. Název: Územní plán obce... 7. Měřítko: 1:500 8. Projektant: Ing. Jiří...	9. Podklad: Územní plán obce... 10. Datum: 15. 12. 2023
11. Účel: Projektování a výstavba silnicí I. třídy 12. Měřítko: 1:500 13. Podklad: Územní plán obce...	14. Projektant: Ing. Jiří... 15. Datum: 15. 12. 2023

- LEGENDA:
- NÁKLADNOSTI
 - NÁKLADNOSTI
 - NÁKLADNOSTI

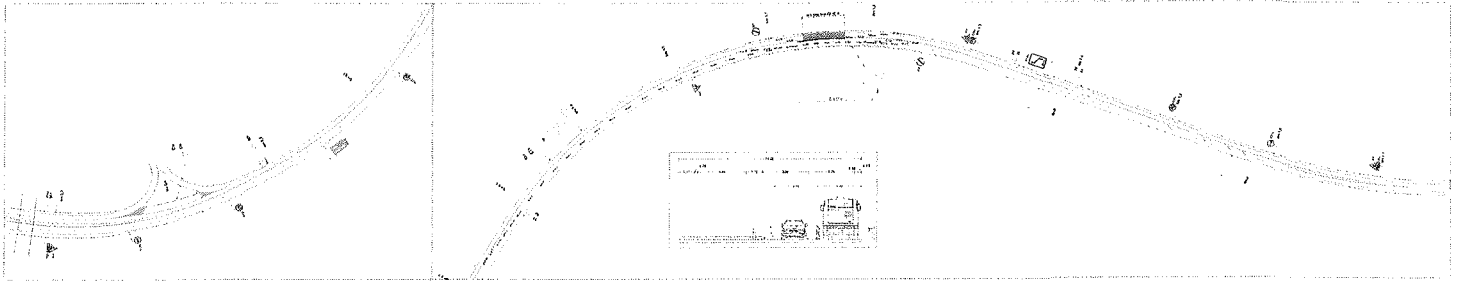

Název: Projektová dokumentace pro přípravu stavby Měřítko: 1:100	
Účel: Projektová dokumentace pro přípravu stavby Měřítko: 1:100	
Název stavby: Projektová dokumentace pro přípravu stavby Měřítko: 1:100	
Účel: Projektová dokumentace pro přípravu stavby Měřítko: 1:100	
Účel: Projektová dokumentace pro přípravu stavby Měřítko: 1:100	
Účel: Projektová dokumentace pro přípravu stavby Měřítko: 1:100	

- LEGENDA:
- TRVALÝ ZEMNĚNÝ ZNAČENÍ
 - MĚŘENÉ PŘÍKAZNÉ ZNAČENÍ
 - PRAKOVÝ VÝKRES

Přijatá zpráva - Detail zprávy

Předmět: Povolení uzavírky silnice č. I/3 z důvodu výstavba mostu ev.č. 3352-2,
Mirošovice
ID zprávy: 661813179
Typ zprávy: Datová zpráva
Datum a čas doručení: 28.3.2019 v 6:11:00

Odesílatel: Středočeský kraj, Zborovská 81/11, 15000 Praha 5, CZ
ID schránky: keebyf
Typ schránky: OVM

Zmocnění: 0 / 0
Odstavec: Nežadáno
Naše číslo jednací: 035792/2019/KUSK
Naše spisová značka: SZ_035791/2019/KUSK
Vaše číslo jednací: Nežadáno
Vaše spisová značka: Nežadáno
K rukám: Nežadáno
Do vlastních rukou: Ano
Doručení fikcí zakázáno: Ne

Přílohy:

rozhodnuti_povoleni_castecne_uzavirky_I_3_vystavba_mostu.pdf (725,71 kB)

Krajský úřad Středočeského kraje

ODBOR DOPRAVY

Číslo jednací: 035792/2019/KUSK-DOP/Bry
Spisová značka: SZ_035791/2019/KUSK/5
Značka: DOP/Bry
Oprávněná úřední osoba: Ing. Martina Brychtová
Praha: 22.03.2019

Společnost T.A.Q. s.r.o.
Fetrovská 1002/59
160 00 Praha 6 – Dejvice

ROZHODNUTÍ

Krajský úřad Středočeského kraje, odbor dopravy, jako příslušný silniční správní úřad, ve věcech silnic I. třídy podle § 40 odst. 3 písm. d) zákona č. 13/1997 Sb., o pozemních komunikacích, ve znění pozdějších předpisů, dále jen „zákon o pozemních komunikacích“, na základě žádosti Společnosti T.A.Q. s.r.o., sídlo: Praha 6 - Dejvice, Fetrovská 1002/59, PSČ 16000, IČ: 28868781, obdržené 11.03.2019,

p o v o l u j e

podle ust. § 24 odst. 2 a 4 zákona o pozemních komunikacích **částečnou uzavírku silnice č. I/3** z důvodu prací na výstavbě mostu ev. č. 3352-2 v Mirošovicích a nařizuje objízdnou trasu v tomto rozsahu:

Místo uzavírky: silnice č. I/3 v úseku km 0,7 – 1,3 staničení silnice místopisně u obce Mirošovice, okres Praha - východ

Uzavřený úsek: jeden jízdní pruh

Délka uzavírky: 600 m

Důvod uzavírky: výstavba mostu ev. č. 3352-2

Termín uzavírky:

I. etapa – 02.04.2019 – 30.04.2019 – uzavírka levé poloviny silnice I/3 směr Benešov

II. etapa - 01.05.2019 – 30.08.2019 – uzavírka pravé poloviny silnice I/3 směr dálnice D 1

Objízdná trasa: zachován obousměrný provoz v režimu 1+1 v šíři 3,00 m pro každý jízdní pruh

Přemístění autobusové zastávky: uzavírka si nevyžádá přemístění autobusové zastávky

Osoba odpovědná za organizování a zabezpečení akce: Společnost T.A.Q. s.r.o., sídlo: Praha 6 - Dejvice, Fetrovská 1002/59, PSČ 16000, kontaktní osoba: Jan Čikara, tel.: 602 347 277

Podmínky uzavírky:

1. Bude zachován obousměrný provoz v režimu 1 + 1 o šíři jízdního pruhu 3,0 m.
2. Vyznačení uzavřeného úseku a objízdné trasy bude provedeno na základě opatření obecné povahy vydané Odborem dopravy Krajského úřadu Středočeského kraje pod č. j.: 035791/2019/KUSK-DOP/Bry.
3. Před zahájením jednotlivých úseků uzavírky požádá odpovědná osoba Krajské ředitelství policie Středočeského kraje, ÚO Praha venkov - JIH, dopravní inspektorát, o kontrolu osazeného dopravního značení.
4. **Uživatelům sousedních nemovitostí bude umožněn odpovídající přístup. Zástupce žadatele zjistí před uzavřením silnice č. I/3 konkrétní potřeby uživatelů přilehlých nemovitostí a dohodne se s nimi na optimálním způsobu zajištění přístupu. Rovněž bude dohodnut režim přístupu k provozovněm a k jednotlivým podnikatelským subjektům, které jsou lokalizovány v úseku uzavírky.**
5. Dopravní značení bude osazeno odbornou firmou a dle podmínek stanovených ve stanovení obecné povahy vydaných příslušným správním úřadem ve věci.
6. Osoba zodpovědná za zabezpečení akce bude provádět kontroly úplnosti dopravního značení po celou dobu uzavírky a případně zjedná nápravu při neúplnosti dopravního značení.
7. Termín uzavírky musí být dodržen. Zkrácení termínu uzavírky bude neprodleně nahlášeno zdejšímu úřadu, dopravnímu úřadu a dopravcům.

8. Na místě prací bude dostatečný počet poučených osob schopných v případě potřeby řídit silniční provoz. Pohybující se dělníci po komunikacích budou mít ochranný reflexní pracovní oděv, nebo alespoň vestu.
9. Na začátku uzavírky žadatel o povolení uzavírky umístí informační tabule s uvedením dat o zahájení a ukončení uzavírky, název a sídlo zhotovitele – investora akce popř. další vhodný údaj související se stavební akcí (její název, objednatel, projektanta stavbyvedoucího apod.)
10. Podle ust. § 24 odst. 1 zákona o pozemních komunikacích nemá nikdo nárok na náhradu případných ztrát, jež mu vzniknou v důsledku uzavírky nebo objížděky.
11. Orgány Policie ČR mají právo kontroly a předložení dalších podmínek zajišťujících bezpečnost a plynulost silničního provozu.
12. V případě, že omezení provozu na silnici č. I/3 bude zahájeno nebo ukončeno v jiných termínech, než jsou uvedeny v tomto povolení (pozdější zahájení prací a omezení provozu než k prvnímu dni platnosti povolení nebo dřívější ukončení akce a plné obnovení provozu než je poslední den platnosti tohoto povolení), žadatel tuto informaci sdělí BEZODKLADNĚ na Národní dopravní informační centrum (NDIC), Slovenská 7/1124, 702 00 Ostrava-Přívoz, telefonicky na 596663550-3, nebo mailem (s potvrzením o doručení) ndic@rsd.cz.
13. **Žadatel o povolení uzavírky zajistí dostatečným a prokazatelným způsobem včasnou informovanost všech osob dotčených uzavírkou a dále zajistí zveřejnění informací o uzavírce v místě způsobem obvyklým (např. vyvěšení informací o uzavírce na úřední desce či vyhlášení obecním rozhlasem).**

Účastníci řízení podle § 27 odst. 1 zákona č. 500/2004 Sb., správní řád, ve znění pozdějších předpisů: Společnost T.A.Q. s.r.o., sídlo: Praha 6 - Dejvice, Fetrovská 1002/59, PSČ 16000, IČ: 28868781

O d ů v o d ň ě n í

Krajský úřad obdržel 11.03.2019 žádost subjektu Společnost T.A.Q. s.r.o., sídlo: Praha 6 - Dejvice, Fetrovská 1002/59, PSČ 16000, o povolení částečné uzavírky silnice č. I/3 z důvodu stavby mostu ev. č. 3352-2. Žadatel je v řízení zastoupen společností Quo s.r.o., Benešov, Křížkova 2158, PSČ 256 01, IDDS: 6k8cgy5. Zastoupení bylo doloženo plnou mocí.

Silniční správní úřad se při rozhodování řídil následujícími stanovisky účastníků řízení, dotčených orgánů a ostatních:

- vyjádření Ředitelství silnic a dálnic ČR, značka 1090/ŘSD/21200/JB/2019 z 15.03.2019
- vyjádření Krajského ředitelství policie Středočeského kraje, ÚO Praha venkov - JIH, z 26.02.2019

Po posouzení žádosti a předložených podkladů, na základě skutečností, které jsou mu známy, a po projednání s účastníky řízení, kterými jsou vlastníci pozemní komunikace, která má být uzavřena, a s vlastníkem pozemní komunikace, po níž má být vedena objížděka, dospěl zdejší silniční správní úřad k závěru, že částečné omezení provozu lze povolit, a proto rozhodl tak, jak je uvedeno ve výroku tohoto rozhodnutí.

Účastníky řízení silniční správní úřad vymezuje následovně: žadatel a Ředitelství silnic a dálnic ČR.

P o u č e n í

Proti tomuto rozhodnutí lze podat do 15 dnů od jeho oznámení odvolání k Ministerstvu dopravy, nábr. L. Svobody 12, Praha 1, podáním u Krajského úřadu Středočeského kraje, Odboru dopravy. Odvolání proti tomuto rozhodnutí nemá podle § 24 odst. 4 zákona o pozemních komunikacích odkladný účinek.

(ortisk úřadního razítka)

Ing. Martina Brychtová
odborná referentka silničního hospodářství

Obdrží:

Účastníci řízení

- Ředitelství silnic a dálnic ČR, Správa Praha, Na Pankráci čp. 56, 145 00 Praha 4 – Nusle
- Společnost T.A.Q. s.r.o., sídlo: Praha 6 - Dejvice, Fetrovská 1002/59, PSČ 16000, prostřednictvím Quo s.r.o., Benešov, Křižíkova 2158, PSČ 256 01, IDDS: 6k8cgy5

Dotčené orgány státní správy

- Krajské ředitelství policie Středočeského kraje, ÚO Praha venkov - JIH, DI, Masarykovo nám. 708, 251 64 Mnichovice, ID DS: 2dtai5u

Na vědomí (§ 24 odst. 5 zákona o pozemních komunikacích)

- Ministerstvo dopravy, nábřeží Ludvíka Svobody 1222/12, 110 15 Praha 1, ID DS:n75aau3
- Hasičský záchranný sbor Středočeského kraje, ID DS: dz4aa73
- Záchraná služba Středočeského kraje, ID DS: wnjmahj
- Regionální středisko vojenské dopravy Hradec Králové, ID DS: hjyaavk
- ARRIVA CITY s.r.o., U Stavoservisu 692/1b, 108 00 Praha 10
- Jan Kukla, Pod Vyšehradem 1114/9, 147 00 Praha 4 – Podolí
- FlixBus CZ s.r.o., Karolinská 650/1, 186 00 Praha 8
- ČSAD Benešov s.r.o., Blanická 960, 258 01 Vlašim
- GW BUS a.s., Pekárenská 255/77, 370 04 České Budějovice
- ČSAD Jindřichův Hradec s.r.o., U nádraží 694/II, 377 14 Jindřichův Hradec
- COMETT PLUS, spol. s r.o., Chýnovská 2115, 390 02 Tábor
- M express s.r.o., Na Neklance 1124/28, 150 00 Praha 5 Smíchov
- StiBus s.r.o., Školní 661, 374 01 Trhové Sviny
- Dopravní úřad Krajského úřadu Středočeského kraje, Odbor dopravy, Zborovská 11, 150 21 Praha 5 - osobně
- JSDI – centrální evidence uzavírek

Krajský úřad Středočeského kraje

ODBOR DOPRAVY

Číslo jednací: 047302/2019/KUSK-DOP/Bry
Spisová značka: SZ_047302/2019/KUSK
Značka: DOP/Bry
Oprávněná úřední osoba: Ing. Martina Brychtová
Praha: 26.04.2019

Společnost T.A.Q. s.r.o.
Fetrovská 1002/59
160 00 Praha 6 – Dejvice

ROZHODNUTÍ

Krajský úřad Středočeského kraje, odbor dopravy, jako příslušný silniční správní úřad, ve věcech silnic I. třídy podle § 40 odst. 3 písm. d) zákona č. 13/1997 Sb., o pozemních komunikacích, ve znění pozdějších předpisů, dále jen „zákon o pozemních komunikacích“, na základě žádosti subjektu Společnost T.A.Q. s.r.o., sídlo: Praha 6 - Dejvice, Fetrovská 1002/59, PSČ 16000, IČ: 28868781, obdržené 03.04.2019,

p o v o l u j e

podle ust. § 24 odst. 2 a 4 zákona o pozemních komunikacích **úplnou uzavírku silnice č. I/3** z důvodu prací (montáže nosníků) na výstavbě mostu ev. č. 3352-2 v Mirošovicích a nařizuje objízdnou trasu v tomto rozsahu:

Místo uzavírky: silnice č. I/3 v úseku km 0,152 – 1,899 staničení silnice místopisně u obce Mirošovice, okres Praha - východ

Termín uzavírky: od 04.05.2019 (17:00 hod.) do 05.05.2019 (07:00 hod.)

Objízdná trasa: obousměrně po silnicích I/3, II/603, II/107 a dálnici D 1 (MÚK Všechromy) přes obce Městečko, Nespeky, Křiváček, Babice, Ládví, Kamenici, Novou Hospodu, Štířín, Všedobrovice a Velké Popovice

Důvod uzavírky: montáž nosníků na novém silničním mostě ev. č. 3352-2

Osoba odpovědná za organizování a zabezpečení akce: Společnost T.A.Q. s.r.o., sídlo: Praha 6 - Dejvice, Fetrovská 1002/59, PSČ 16000, kontaktní osoba: Jan Čikara, tel.: 602 347 277

Podmínky uzavírky:

1. Vyznačení uzavřeného úseku a objízdné trasy bude provedeno na základě opatření obecné povahy vydané Odborem dopravy Krajského úřadu Středočeského kraje pod č. j.: 055367/2019/KUSK-DOP/Bry, Ministerstvem dopravy ČR, Městským úřadem Benešov a Říčany.
2. Před zahájením jednotlivých úseků uzavírky požádá odpovědná osoba Krajské ředitelství policie Středočeského kraje, ÚO Praha venkov – JIH a Benešov dopravní inspektoráty, o kontrolu osazeného dopravního značení.
3. **Uživatelům sousedních nemovitostí bude umožněn odpovídající přístup. Zástupce žadatele zjistí před uzavřením silnice č. I/3 konkrétní potřeby uživatelů přilehlých nemovitostí a dohodne se s nimi na optimálním způsobu zajištění přístupu. Rovněž bude dohodnut režim přístupu k provozovnám a k jednotlivým podnikatelským subjektům, které jsou lokalizovány v úseku uzavírky.**
4. Dopravní značení bude osazeno odbornou firmou a dle podmínek stanovených ve stanoví přechodných úprav provozu vydaných příslušnými správními úřady.
5. Osoba zodpovědná za zabezpečení akce bude provádět kontroly úplnosti dopravního značení po celou dobu uzavírky a případně zjedná nápravu při neúplnosti dopravního značení.
6. Termín uzavírky musí být dodržen. Zkrácení termínu uzavírky bude neprodleně nahlášeno zdejšímu úřadu, dopravnímu úřadu a dopravcům.
7. Na začátku uzavírky žadatel o povolení uzavírky umístí informační tabule s uvedením dat o zahájení a ukončení uzavírky, název a sídlo zhotovitele – investora akce popř. další vhodný údaj související se stavební akcí (její název, objednatel, projektanta stavbyvedoucího apod.).

8. Podle ust. § 24 odst. 1 zákona o pozemních komunikacích nemá nikdo nárok na náhradu případných ztrát, jež mu vzniknou v důsledku uzavírky nebo objízďky.
9. Orgány Policie ČR mají právo kontroly a předložení dalších podmínek zajišťujících bezpečnost a plynulost silničního provozu.
10. V případě, že omezení provozu na silnici č. I/3 bude zahájeno nebo ukončeno v jiných termínech, než jsou uvedeny v tomto povolení (pozdější zahájení prací a omezení provozu než k prvnímu dni platnosti povolení nebo dřívější ukončení akce a plné obnovení provozu než je poslední den platnosti tohoto povolení), žadatel tuto informaci sdělí BEZODKLADNĚ na Národní dopravní informační centrum (NDIC), Slovenská 7/1124, 702 00 Ostrava-Právoz, telefonicky na 596663550-3, nebo mailem (s potvrzením o doručení) ndic@rsd.cz.
11. **Žadatel o povolení uzavírky zajistí dostatečným a prokazatelným způsobem včasnou informovanost všech osob dotčených uzavírkou** a dále zajistí zveřejnění informací o uzavírce v místě způsobem obvyklým (např. vyvěšení informací o uzavírce na úřední desce či vyhlášení obecním rozhlasem).

Účastníci řízení podle § 27 odst. 1 zákona č. 500/2004 Sb., správní řád, ve znění pozdějších předpisů: Společnost T.A.Q. s.r.o., sídlo: Praha 6 - Dejvice, Fetrovská 1002/59, PSČ 16000, IČ: 28868781

Odůvodnění

Krajský úřad obdržel 03.04.2019 žádost subjektu Společnost T.A.Q. s.r.o., sídlo: Praha 6 - Dejvice, Fetrovská 1002/59, PSČ 16000, o povolení úplné uzavírky silnice č. I/3 z důvodu montáže nosníků mostu ev. č. 3352-2. Žadatel je v řízení zastoupen společností Quo s.r.o., Benešov, Křížkova 2158, PSČ 256 01, IDDS: 6k8cgy5. Zastoupení bylo doloženo plnou mocí.

Silniční správní úřad svým opatřením z 05.04.2019 č. j.: 048215/2019/KUSK-DOP/Bry oznámil účastníkům řízení a dotčeným orgánům zahájení řízení o povolení uzavírky a nařídil projednání žádosti.

Obec Mirošovice v řízení uplatnila připomínku týkající se doplnění vyznačení objízdné trasy o dopravní značku IP 22 s textem „obec Mirošovice neprůjezdná, mosty na Mnichovice a Senohraby uzavřené“. Dopravní značení požaduje obec umístit na silnici č. I/3 na 3 místech a na silnici č. II/508 taktéž na třech místech. Doplnění zdůvodnila souběhem více uzavírek v okolí obce Mirošovice, které způsobují její neprůjezdnost. Správní úřad vyhodnotil připomínku obce Mirošovice jako částečně důvodnou, a to právě s ohledem na souběh více omezení obecného užívání v okolí. Návrh dopravního opatření, kterým bude úplná uzavírka silnice I/3 vyznačena, proto silniční správní úřad na základě uvážení celistvosti a smysluplnosti dopravního značení doplnil o dopravní značku IP 22, která bude umístěna na silnici č. I/3 ve směru jízdy Praha Tábor před křižovatkou I/3 a sjezdové a nájezdové větve silnice č. I/3 na silnici č. II/508. Dále bude na větvi křižovatky silnice č. I/3 a II/508 osazena dopravní značka IP 10b. Žadatel o povolení uzavírky navrhne, aby Městský úřad Říčany stanovil přechodnou úpravu provozu doplněnou o dopravní značku IP 10a umístěnou za křížením větve I/3 a II/508 směrem na Mnichovice. Neboť ale rozhodnutím je povolena uzavírka a tudíž přechodná úprava provozu pouze na dobu 04.05.2019 až 05.05.2019, bere připomínku obce Mirošovice zdejší správní orgán jako podnět, který bude řešen samostatně.

Silniční správní úřad se při rozhodování řídil následujícími stanovisky účastníků řízení, dotčených orgánů a ostatních:

- vyjádření Ředitelství silnic a dálnic ČR, z 12.04.2019
- vyjádření Krajského ředitelství policie Středočeského kraje, ÚO Praha venkov - JIH, z 17.04.2019
- vyjádření Krajského ředitelství policie Středočeského kraje, ÚO Benešov, z 17.04.2019
- vyjádření obce Mirošovice z 17.04.2019
- vyjádření Krajské správy a údržby silnic Středočeského kraje, příspěvková organizace, z 17.04.2019
- stanovení přechodné úpravy provozu vydané MěÚ Benešov pod č.j.: MUBN/47819/VÝST

Po posouzení žádosti a předložených podkladů, na základě skutečností, které jsou mu známy, a po projednání s účastníky řízení, kterými jsou vlastník pozemní komunikace, která má být uzavřena, a s vlastníkem pozemní komunikace, po níž má být vedena objížďka, dospěl zdejší silniční správní úřad k závěru, že částečné omezení provozu lze povolit, a proto rozhodl tak, jak je uvedeno ve výroku tohoto rozhodnutí.

Účastníky řízení silniční správní úřad vymezuje následovně: žadatel a Ředitelství silnic a dálnic ČR, Krajská správa a údržba silnic Středočeského kraje, p. o., obce Senohraby, obec Mírošovice, obec Nespeky, obec Řehenice, obec Kamenice, obec Sulice, obec Velké Popovice, obec Strančice.

Poučení

Proti tomuto rozhodnutí lze podat do 15 dnů od jeho oznámení odvolání k Ministerstvu dopravy, nábr. L. Svobody 12, Praha 1, podáním u Krajského úřadu Středočeského kraje, Odboru dopravy. Odvolání proti tomuto rozhodnutí nemá podle § 24 odst. 4 zákona o pozemních komunikacích odkladný účinek.

Ing. Martina Brychtová



Ing. Martina Brychtová
odborná referentka silničního hospodářství

Obdrželi:

Účastníci řízení

- Ředitelství silnic a dálnic ČR, Správa Praha, Na Pankráci čp. 56, 145 00 Praha 4 – Nusle
- Ředitelství silnic a dálnic ČR, SSÚD, Na Pankráci čp. 56, 145 00 Praha 4 - Nusle
- Společnost T.A.Q. s.r.o., sídlo: Praha 6 - Dejvice, Fetrovská 1002/59, PSČ 16000, prostřednictvím Quo s.r.o., Benešov, Křižíkova 2158, PSČ 256 01, IDDS: 6k8cgy5
- Krajská správa a údržba silnic Středočeského kraje, p. o., Zborovská čp. 11, 15 21 Praha 5 – Smíchov
- Obec Nespeky, Benešovská 12, 257 22 Čerčany
- Obec Řehenice, Křiváček 6, 251 67 Pyšely
- Obec Kamenice, Ringhofferovo nám. 434, 251 68 Kamenice
- Obec Sulice, Kostelecká 150, 251 68 Sulice – Želivec
- Obec Velké Popovice, Komenského 254, 251 69 Velké Popovice
- Obec Strančice, Revoluční 383, 251 63 Strančice,
- Obec Mírošovice, Na Ohradě 190, 251 66 Mírošovice
- Obec Senohraby, Příčná 61, 251 66 Senohraby

Dotčené orgány státní správy

- Městský úřad Benešov, odbor územního plánování, oddělení silniční správní úřad, Masarykovo náměstí 100, 256 01 Benešov
- Městský úřad Říčany, Odbor správních agend a dopravy, Masarykovo náměstí 53/40, 251 01 Říčany
- Ministerstvo dopravy ČR, nábreží L. Svobody 1222/12, 110 15 Praha 1
- Krajské ředitelství policie Středočeského kraje, ÚO Benešov, DI, K Pazderně 906, 256 01 Benešov, ID DS: 2dtai5u
- Krajské ředitelství policie Středočeského kraje, ÚO Praha venkov - JIH, DI, Masarykovo nám. 708, 251 64 Mnichovice, ID DS: 2dtai5u
- Ministerstvo vnitra ČR, Nad Štolou 3, poštovní schránka 21, 170 34 Praha 7

Na vědomí (§ 24 odst. 5 zákona o pozemních komunikacích)

- Ministerstvo dopravy, nábreží Ludvíka Svobody 1222/12, 110 15 Praha 1, ID DS:n75au3
- Ředitelství silnic a dálnic ČR, Úsek provozovatele elektronického mýta, Zelený pruh 95/97, 140 00 Praha, ID datové schránky: zjq4rhz
- Hasičský záchranný sbor Středočeského kraje, ID DS: dz4aa73
- Záchranná služba Středočeského kraje, ID DS: wjmjmhj

- Regionální středisko vojenské dopravy Hradec Králové, ID DS: hjyaavk
- ARRIVA CITY s.r.o., U Stavoservisu 692/1b, 108 00 Praha 10
- Jan Kukla, Pod Vyšehradem 1114/9, 147 00 Praha 4 – Podolí
- FlixBus CZ s.r.o., Karolinská 650/1, 186 00 Praha 8
- ČSAD Benešov s.r.o., Blanická 960, 258 01 Vlašim
- GW BUS a.s., Pekárenská 255/77, 370 04 České Budějovice
- ČSAD Jindřichův Hradec s.r.o., U nádraží 694/II, 377 14 Jindřichův Hradec
- COMETT PLUS, spol. s r.o., Chýnovská 2115, 390 02 Tábor
- M express s.r.o., Na Neklance 1124/28, 150 00 Praha 5 Smíchov
- StiBus s.r.o., Školní 661, 374 01 Trhové Sviny
- ARRIVA STŘEDNÍ ČECHY s.r.o., Pod Hájem 97, 267 01 Králův Dvůr
- Dopravní úřad Krajského úřadu Středočeského kraje, Odbor dopravy, Zborovská 11, 150 21 Praha 5 - osobně
- JSDI – centrální evidence uzavírek

Krajský úřad Středočeského kraje

ODBOR DOPRAVY

Číslo jednací: 089058/2019/KUSK-DOP/Bry
Spisová značka: SZ_089058/2019/KUSK/8
Značka: DOP/Bry
Oprávněná úřední osoba: Ing. Martina Brychtová
Praha: 19.07.2019

Společnost T.A.Q. s.r.o.
Fetrovská 1002/59
160 00 Praha 6 – Dejvice

ROZHODNUTÍ

Krajský úřad Středočeského kraje, odbor dopravy, jako příslušný silniční správní úřad, ve věcech silnic I. třídy podle § 40 odst. 3 písm. d) zákona č. 13/1997 Sb., o pozemních komunikacích, ve znění pozdějších předpisů, dále jen „zákon o pozemních komunikacích“, na základě žádosti obchodní firmy Společnost T.A.Q. s.r.o., sídlo: Praha 6 - Dejvice, Fetrovská 1002/59, PSČ 16000, IČ: 28868781, obdržené 28.06.2019, **p o v o l u j e** podle ust. § 24 odst. 2 a 4 zákona o pozemních komunikacích uzavírku silnice č. I/3 v tomto rozsahu

I.

Místo uzavírky: silnice č. I/3 v km 0,152 – 1,899 tj. v úseku mezi mimoúrovňovou křižovatkou silnic I/3 a II/508 v Mirošovicích a mimoúrovňovou křižovatkou silnice č. I/3 a III/6031 u Senohrab viz situace obr. č. 1

Termín uzavírky:


od 27.07.2019 (17:00 hod.) do 28.07.2019 (07:00 hod.)

od 03.08.2019 (17:00 hod.) do 04.08.2019 (07:00 hod.)

Objízdná trasa: obousměrně po silnicích I/3, II/603, II/107, dálnici D 1 (MÚK Všechromy) a přes Městečko, Nespeky, Křiváček, Babice, Ládví, Kamenici, Novou Hospodu, Štířín, Všedobrovice, Velké Popovice.

Důvod uzavírky: stavební práce (odbednění nosné konstrukce nad pojížděnou vozovkou a demontáž skruže nosné konstrukce nad pojížděnou vozovkou) na výstavbě mostu ev. č. 3352-2 v km 1,147 staničení silnice č. I/3

Obr. č. 1: Situace s vyznačením uzavírky a objízdné trasy

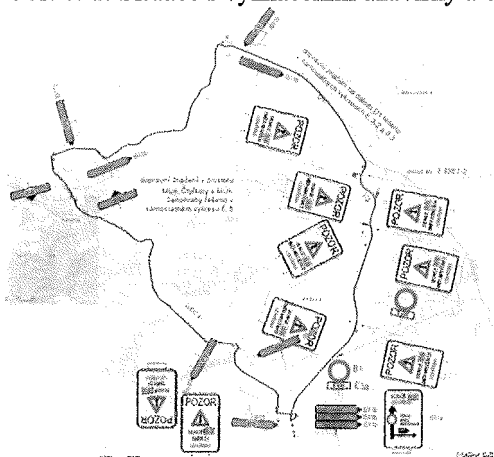

II.

Místo uzavírky: silnice č. I/3 v km 2,250 – 5,000 tj. v úseku mezi mimoúrovňovou křižovatkou I/3 a III/6031 u obce Senohraby a mimoúrovňovou křižovatkou silnic I/3 a III/1096 u obce Čtyřkoly viz situace obr. č. 2


Termín uzavírky: od 24.08.2018 (17:00 hod.) do 25.08.2019 (07:00 hod.)

Objízdňá trasa: obousměrně po silnicích I/3, II/603, II/107, dálnici D 1 (MÚK Všehromy) a přes Městečko, Nespeky, Křiváček, Babice, Ládví, Kamenici, Novou Hospodu, Štířín, Všedobrovice, Velké Popovice.

Objízdňá trasa do Čtyřkol: po silnici č. III/1096, místních komunikacích obce Čtyřkoly a Čerčany a silnici č. III/1095

Důvod uzavírky: stavební práce na mostě ev. č. 1096-1 (montáž prefa nosníků)

Obr. č. 2: Situace s vyznačením uzavírky a objízdňé trasy

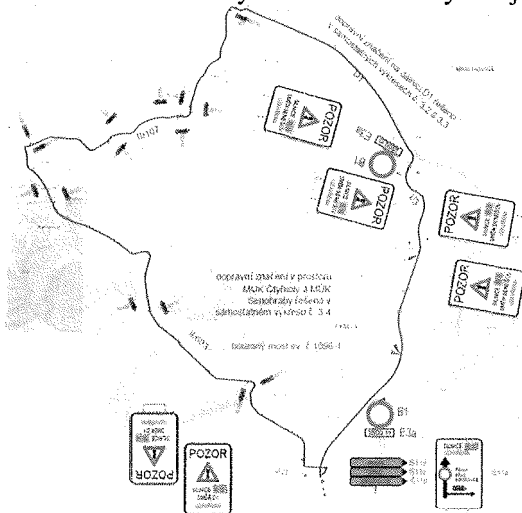

Osoba odpovědná za organizování a zabezpečení akce: Společnost T.A.Q. s.r.o., sídlo: Praha 6 - Dejvice, Fetrovská 1002/59, PSC 16000, kontaktní osoba: Jan Čikara, tel.: 602 347 277

Přemístění autobusové zastávky: uzavírka si nevyžádá přemístění žádné autobusové zastávky

Podmínky uzavírky:

1. Vyznačení uzavřeného úseku a objízdňé trasy bude provedeno na základě opatření obecné povahy vydané Odborem dopravy Krajského úřadu Středočeského kraje pod č. j.: 099880/2019/KUSK-DOP/Bry, odborem správních agend a dopravy MěÚ Říčany pod č. j.: 211780/2019-MURI/OSAD, odborem výstavby a územního plánování MěÚ Benešov pod č. j.: MUBN/89469/2019/Výst, a Ministerstvem dopravy pod č.j.: 89/2019-120-RD/5.
2. Před zahájením uzavírky požádá odpovědná osoba Krajské ředitelství policie Středočeského kraje, ÚO Benešov a ÚO Praha venkov - JIH, dopravní inspektorát, o kontrolu osazeného dopravního značení.
3. **Uživatelům sousedních nemovitostí bude umožněn odpovídající přístup. Zástupce žadatele zjistí před uzavřením silnice č. I/3 konkrétní potřeby uživatelů přilehlých nemovitostí a dohodne se s nimi na optimálním způsobu zajištění přístupu. Rovněž bude dohodnut režim přístupu k provozovnám a k jednotlivým podnikatelským subjektům, které jsou lokalizovány v úseku uzavírky.**
4. Dopravní značení bude osazeno odbornou firmou a dle podmínek uvedených ve stanoví přechodné úpravy provozu, které vydala příslušné správní úřady ve věci.
5. Osoba zodpovědná za zabezpečení akce bude po celou dobu uzavírky provádět každodenní kontroly úplnosti dopravního značení a při neúplnosti dopravního značení zjedná neprodleně nápravu.
6. Termín uzavírky musí být dodržen. Zkrácení termínu uzavírky bude neprodleně nahlášeno zdejšímu úřadu, dopravnímu úřadu a dopravcům.
7. Pohybující se dělníci po komunikacích budou mít ochranný reflexní pracovní oděv, nebo alespoň vestu.
8. Na začátku uzavírky žadatel o povolení uzavírky umístí informační tabule s uvedením dat o zahájení a ukončení uzavírky, název a sídlo zhotovitele – investora akce popř. další vhodný údaj související se stavební akcí (její název, objednatel, projektanta stavbyvedoucího apod.)

9. Podle ust. § 24 odst. 1 zákona o pozemních komunikacích nemá nikdo nárok na náhradu případných ztrát, jež mu vzniknou v důsledku uzavírky nebo objížďky.
10. Orgány Policie ČR mají právo kontroly a předložení dalších podmínek zajišťujících bezpečnost a plynulost silničního provozu.
11. V případě, že omezení provozu na silnici č. I/3 bude zahájeno nebo ukončeno v jiných termínech, než jsou uvedeny v tomto povolení (pozdější zahájení prací a omezení provozu než k prvnímu dni platnosti povolení nebo dřívější ukončení akce a plné obnovení provozu než je poslední den platnosti tohoto povolení), žadatel tuto informaci sdělí BEZODKLADNĚ na Národní dopravní informační centrum (NDIC), Slovenská 7/1124, 702 00 Ostrava-Přívoz, telefonicky na 596663550-3, nebo mailem (s potvrzením o doručení) ndic@rsd.cz.
12. **Žadatel o povolení uzavírky zajistí dostatečným a prokazatelným způsobem včasnou informovanost všech osob dotčených uzavírkou a dále zajistí zveřejnění informací o uzavírce v místě způsobem obvyklým (např. vyvěšení informací o uzavírce na úřední desce či vyhlášení obecním rozhlasem).**

Účastníci řízení podle § 27 odst. 1 zákona č. 500/2004 Sb., správní řád, ve znění pozdějších předpisů: Společnost T.A.Q. s.r.o., sídlo: Praha 6 - Dejvice, Fetrovská 1002/59, PSČ 16000, IČ: 28868781

Odůvodnění

Krajský úřad obdržel 28.06.2019 žádost obchodní firmy Společnost T.A.Q. s.r.o., sídlo: Praha 6 - Dejvice, Fetrovská 1002/59, PSČ 16000, IČ: 28868781, o povolení úplné uzavírky silnice č. I/3 z důvodu stavebních prací na mostech ev. č. 1096-1 u Čtyřkol a ev.č. 3352-2 u Mírošovic. Žadatel byl v řízení zastoupen společností Quo s.r.o., Benešov, Křížkova 2158, PSČ 256 01. Zastoupení bylo doloženo plnou mocí.

Silniční správní úřad svým opatřením z 03.07.2019 č. j.: 091776/2019/KUSK-DOP/Bry oznámil účastníkům řízení a dotčeným orgánům zahájení řízení o povolení uzavírky.

Silniční správní úřad se při rozhodování řídil následujícími podklady:

- vyjádření Ředitelství silnic a dálnic ČR z 16.07.2019
- vyjádření obce Senohraby z 16.07.2019
- vyjádření obce Čerčany z 17.07.2019
- vyjádření obce Kamenice z 17.07.2019
- vyjádření Krajské správy a údržby silnic Středočeského kraje, p. o.
- vyjádření Krajského ředitelství policie Středočeského kraje, ÚO Benešov, z 11.07.2019
- vyjádření Krajského ředitelství policie Středočeského kraje, ÚO Praha venkov - JIH, z 11.07.2019
- stanovení přechodné úpravy provozu vydané Městským úřadem Říčany, odborem správních agend a dopravy 15.07.2019 pod č. j.: 211780/2019-MURI/OSAD
- stanovení přechodné úpravy provozu vydané Městským úřadem Benešov, odborem výstavby a územního plánování 18.07.2019 pod č. j.: MUBN/89469/2019/VÝST a sp. zn.: VÝST/82928/2019/SEM
- stanovení přechodné úpravy provozu vydané Ministerstvem dopravy pod č. j.: 89/2019-120-RD/5

Po posouzení žádosti a předložených podkladů, na základě skutečností, které jsou mu známy, a po projednání s účastníky řízení, který mi jsou vlastníkem pozemní komunikace, která má být uzavřena, s vlastníkem pozemní komunikace, po níž má být vedena objížďka a s obcemi, na jejichž zastavěném území má být povolena uzavírka nebo nařízena objížďka, dospěl zdejší silniční správní úřad k závěru, že omezení provozu lze povolit, a proto rozhodl tak, jak je uvedeno ve výroku tohoto rozhodnutí.

Účastníky řízení silniční správní úřad vymezuje následovně: žadatel, Ředitelství silnic a dálnic ČR, Krajská správa a údržba silnic Středočeského kraje, p. o., obce Senohraby, obec Mírošovice, obec Nespeky, obec Řehenice, obec Kamenice, obec Sulice, obec Velké Popovice, obec Strančice, obce Čerčany a obec Čtyřkoly.

Poučení

Proti tomuto rozhodnutí lze podat do 15 dnů od jeho oznámení odvolání k Ministerstvu dopravy, nábf. L. Svobody 12, Praha 1, podáním u Krajského úřadu Středočeského kraje, Odboru dopravy. Odvolání proti tomuto rozhodnutí nemá podle § 24 odst. 4 zákona o pozemních komunikacích odkladný účinek.

Ing. Martina Brychtová



Ing. Martina Brychtová
odborná referentka silničního hospodářství

Obdrželi:

Účastníci řízení – do datových schránek

- Společnost T.A.Q. s.r.o., sídlo: Praha 6 - Dejvice, Fetrovská 1002/59, PSČ 16000, prostřednictvím Quo s.r.o., Benešov, Křižíkova 2158, PSČ 256 01, IDDS: 6k8cgy5
- Ředitelství silnic a dálnic ČR, Správa Praha, Na Pankráci čp. 56, 145 00 Praha 4 – Nusle
- Ředitelství silnic a dálnic ČR, SSÚD, Na Pankráci čp. 56, 145 00 Praha 4 - Nusle
- Krajská správa a údržba silnic Středočeského kraje, p. o., Zborovská čp. 11, 15 21 Praha 5
- Obec Nespeky, Benešovská 12, 257 22 Čerčany
- Obec Řehenice, Křiváček 6, 251 67 Pyšely
- Obec Kamenice, Ringhofferovo nám. 434, 251 68 Kamenice
- Obec Sulice, Kostelecká 150, 251 68 Sulice – Želivec
- Obec Velké Popovice, Komenského 254, 251 69 Velké Popovice
- Obec Strančice, Revoluční 383, 251 63 Strančice,
- Obec Mirošovice, Na Ohradě 190, 251 66 Mirošovice
- Obec Senohraby, Příčná 61, 251 66 Senohraby
- Obec Čtyřkoly, IDDS: 49haz35
- Obec Čerčany, IDDS: k3tbe6v

Dotčené orgány státní správy – do datových schránek

- MěÚ Benešov, odbor výstavby a ÚP, oddělení SSÚ, Masarykovo náměstí 100, 256 01 Benešov
- MěÚ Říčany, Odbor správních agend a dopravy, Masarykovo náměstí 53/40, 251 01 Říčany
- Ministerstvo dopravy ČR, nábreží L. Svobody 1222/12, 110 15 Praha 1
- Krajské ředitelství policie Středočeského kraje, ÚO Benešov, DI, K Pazderně 906, 256 01 Benešov, ID DS: 2dtai5u
- Krajské ředitelství policie Středočeského kraje, ÚO Praha venkov - JIH, DI, Masarykovo nám. 708, 251 64 Mnichovice, ID DS: 2dtai5u
- Ministerstvo vnitra ČR, Nad Štolou 3, poštovní schránka 21, 170 34 Praha 7

Na vědomí (§ 24 odst. 5 zákona o pozemních komunikacích)

- Ministerstvo dopravy, nábreží Ludvíka Svobody 1222/12, 110 15 Praha 1, ID DS:n75aau3
- Hasičský záchranný sbor Středočeského kraje, ID DS: dz4aa73
- Záchranná služba Středočeského kraje, ID DS: wnjmahj
- Ředitelství silnic a dálnic ČR, Úsek provozovatele elektronického mýta, Zelený pruh 95/97, 140 00 Praha, ID datové schránky: zjq4rhz
- Regionální středisko vojenské dopravy Hradec Králové, ID DS: hjyaavk
- ARRIVA CITY s.r.o., U Stavoservisu 692/1b, 108 00 Praha 10
- Jan Kukla, Pod Vyšehradem 1114/9, 147 00 Praha 4 – Podolí
- FlixBus CZ s.r.o., Karolinská 650/1, 186 00 Praha 8
- ČSAD Benešov s.r.o., Blanická 960, 258 01 Vlašim
- GW BUS a.s., Pekárenská 255/77, 370 04 České Budějovice
- ČSAD Jindřichův Hradec s.r.o., U nádraží 694/II, 377 14 Jindřichův Hradec
- COMETT PLUS, spol. s r.o., Chýnovská 2115, 390 02 Tábor
- M express s.r.o., Na Neklance 1124/28, 150 00 Praha 5 Smíchov
- StiiBus s.r.o., Školní 661, 374 01 Trhové Sviny
- ARRIVA STŘEDNÍ ČECHY s.r.o., Pod Hájem 97, 267 01 Králův Dvůr
- Dopravní úřad KÚ Středočeského kraje, Odbor dopravy, Zborovská 11, 150 21 Praha 5, zde
- JSDI – centrální evidence uzavírek

Zápis č 13. z kontrolního dne stavby
„III/3352 Mirošovice, most ev.č. 3352-2“

konaného dne 4. června 2019

Přítomní : viz presenční listina

A. Postup výstavby a kontrola harmonogramu stavby

Postup výstavby probíhá v souladu s platným harmonogramem stavby a nevykazuje skluz v plnění SoD.

B. Zpráva zhotovitele o průběhu výstavby

Veškeré práce v současnosti probíhají výhradně na mostovce. Montáž výztuže NK je těsně před dokončením. Jsou osazeny odvodňovače, vodiče la pro předpínání jsou osazeny včetně vložených lan.

Dokončují se úpravy výztuže ve smyslu připomínek projektanta a stavba provádí přípravu pro betonáž (cca 300 m³ betonu).

Příprava je prováděna dle schváleného TePř pro betonáž NK.

Předpokládaný termín betonáže je **čtvrtek 6. června 2019.**

Byla dohodnuta úprava krajnice komunikace I/3 v zúženém úseku pod stavbou mostní konstrukce.

TDI a zástupce investora nemají k postupu a kvalitě práce připomínek.

C. Úkoly vyplývající z problematiky výstavby

1/13 – úpravu krajnice komunikace I/3 v dohodnuté technologii.

Termín : do 12.6.2019

D. Kontrola úkolů z minulých kontrolních dnů

Úkoly splněny

Příští KD stavby se uskuteční dne: **18. června 2019 v 14:00 hod na stavbě**

Zapsal : APIS s.r.o. - TDI Ing Jan Pavlita ,

Prezenční listina

Kontrolní den č. 13 - 4. června 2019

„III/3352 Mirošovice, most ev.č. 3352-2“

INSTITUCE	JMÉNO	TELEFON	E-MAIL	PODPIS
Objednatel KÚ Stě.Kraj Zastoupen KSUS StěK	Ing Jiří Čapek			
Zhotovitel T.A.Q.	p.Oldřich Káš			
	Jan Číkara			
	Jakub Novotný			
	Christián Kajaba			
TDI + KBOZP APIS s. r.o.	Ing Jan Pavlita			
	Ing Jiří Salava			
GP				
Další účastníci	Město Mirošovice :			
	p. Zvěřina			
	p. Růžička			

Zápis č 18. z kontrolního dne stavby
„III/3352 Mirošovice, most ev.č. 3352-2“

konaného dne 13. srpna 2019

Přítomní : viz presenční listina

A. Postup výstavby a kontrola harmonogramu stavby

Postup výstavby probíhá v souladu s harmonogramem stavby a je reálná předpoklad, že stavba bude dokončena v termínu do 20. září 2019.

B. Zpráva zhotovitele o průběhu výstavby

Dokončuje se montáž zábradlí, provádí se brokování mostovky před provedením izolací, do 16.8. bude provedena pečeť a následně pokládka izolace.

19. – 21.8. pokládka litého asfaltu jako ochrana izolace.

Zhotovitele provedl jednání se zástupcem ŘSD ve věci podmínek zpětného převzetí komunikace I/3.

Současně probíhá úprava terénu pod mostním objektem pro provedení kamenné zádlažby a montáže obslužných schodišť.

Od 20.8. bude stavba provádět pokládku vozovkových vrstev asfaltu.

TDI nadále urguje dodání měsíčních hlášení o postupu prací.

C. Úkoly vyplývající z problematiky výstavby

1/18 – zhotovitel předloží zápis – záznam z jednání se zástupcem ŘSD.

Termín : do 27.8.2019 –

D. Kontrola úkolů z minulých kontrolních dnů

Příští KD stavby se uskuteční dne: **27. srpna 2019 v 14:00 hod na stavbě**

Zapsal : APIS s.r.o. - TDI Ing Jan Pavlita ,

Prezenční listina

Kontrolní den č. 18 - 13. srpna 2019

„III/3352 Mirošovice, most ev.č. 3352-2“

INSTITUCE	JMÉNO	TELEFON	E-MAIL	PODPIS
Objednatel KÚ Stč.Kraj Zastoupen KSUS StčK	Ing Jiří Čapek			
Zhotovitel T.A.Q.	p.Oldřich Káš			
	Jan Čikara			
	Jakub Novotný			
	Christián Kajaba			
TDI + KBOZP APIS s. r.o.	Ing Jan Pavlita			
	Ing Jiří Salava			
GP				
Další účastníci	Město Mirošovice :			
	p. Zvěřina			
	p. Růžička			

Od: Jan Čikara
Odesláno: čtvrtek 15. srpna 2019 8:49
Komu:
Kopie:
Předmět: FW: Zápis o domluvené opravě silnice I/3
Důležitost: Vysoká

Dobrý den pane Pavlíto,

Zasílám rozsah dohodnutých oprav s ŘSD silnice I/3 po dokončení DIO, které budou součástí budoucího ZBV.

S díky a pozdravem

Jan Čikara
+420 602 347 277
Manažer oblastí Společnost T.A.O., s.r.o.

Kancelář:
Na Veselou 964/46 Beroun 266 01
IČO: 28868781 DIČ: CZ28868781

Tato zpráva a všechny připojené soubory mohou obsahovat chráněné informace, považované právními předpisy za tajné. Zpráva je určena pouze pro zamýšleného adresáta. V případě že omylem obdržíte tuto zprávu, informujte prosím jejího odesílatele pomocí odpovědi na tento e-mail a smažte zprávu i příložené soubory. Pokud nejste zamýšleným adresátem, nesmíte tuto zprávu jakkoliv užit, zpřístupnit, rozšiřovat, anebo z ní pořizovat kopie nebo tisky.

Z této emailové zprávy nevzniká osobě/osobám, jejichž jménem byla odeslána (odesílatel), žádný závazek v souvislosti s uvedeným předmětem zprávy. Tato zpráva není ze strany odesílatele příslibem ani nabídkou k uzavření jakékoliv smlouvy, změny stávajícího právního vztahu či protinávrhem na jeho změnu, doplnění, pokud tak ve zprávě nebo jejích přílohách není výslovně uvedeno. Odesílatel výslovně trvá na uzavření jakýchkoliv právních vztahů pouze písemnou formou s tím, že veškeré smluvní vztahy odesílatele, včetně jejich změn, musí být uzavřeny písemně s podpisy všech účastníků resp. jejich statutárních orgánů (popřípadě jejich zmocněnců na základě písemné plné moci) na téže listině. Jakákoliv jiná forma uzavření smluvního vztahu, zejména ústní, elektronická atd. se výslovně vylučuje.

From:
Sent: Thursday, August 15, 2019 8:20 AM
To:
Cc:
Subject: Zápis o domluvené opravě silnice I/3

Dobrý den pane Běbč,

Na základě úterní schůzky dne 13. 7. 2019 na stavbě v Mirošovicích vám zasílám rozsah dohodnutých oprav na silnici I/3 po ukončení DIO stavby „III/3352 Mirošovice, most ev. č. 3352-1“ v úseku podjezdu rekonstruovaného mostu.

- 1) Svodidla-
Betonová svodidla na silnici I/3 ve směru na Prahu budou ponechána, bude provedena výměna poškozených svodidel v rozsahu 64 bm tj. 16 ks na silnici I/3 ve směru na Benešov.
- 2) Vozovka-

Dle domluvy, bude provedena oprava obrusné vrstvy tl. 40 mm v pomalém pruhu na silnici I/3 ve směru na Benešov. Rozsah opravy bude v dl. cca 56 m a šíře cca 3,0m od nebezpečné krajnice a ukončen cca 50 až 100mm před přerušovanou vodící čarou, která bude ponechána. Pracovní spára bude vyplněna modifikovanou asfaltovou zálivkou. Následně bude provedena vodící čára u krajnice š. 25cm barvou a cca po 2 měsících bude přeznačena plastem.

- 3) Revizní šachta dešťové kanalizace - bude vyměněna (vedena do původního stavu).
- 4) Dále dojde k dosypaní nebezpečné krajnice v opravovaném úseku živitčným frézínem.

Dále Vás chci požádat o vyspecifikování obrusné vrstvy na silnici I/3 a prosím o sdělení kam odvézt demontovaná poškozená ocelová svodidla, která budou vyměněna za nová.

Tímto Vás chceme požádat o odsouhlasení výše uvedeného rozsahu oprav.

S pozdravem

Christián Kajaba

+420 720 365 036

Stavební technik | Společnost T.A.Q. s.r.o.

Kancelář:

Na Veselou 964/46 | Beroun | 266 01


IČO: 28868781 | DIČ: CZ28868781

Tato zpráva a všechny připojené soubory mohou obsahovat chráněné informace, považované právními předpisy za tajné. Zpráva je určena pouze pro zamýšleného adresáta. V případě že omylem obdržíte tuto zprávu, informujte prosím jejího odesílatele pomocí odpovědi na tento e-mail a smažte zprávu i příložené soubory. Pokud nejste zamýšleným adresátem, nesmíte tuto zprávu jakkoliv užit, zpřístupnit, rozšiřovat, anebo z ní pořizovat kopie nebo tisky.

Z této emailové zprávy nevzniká osobě/osobám, jejichž jménem byla odeslána (odesílatel), žádný závazek v souvislosti s uvedeným předmětem zprávy. Tato zpráva není ze strany odesílatele příslibem ani nabídkou k uzavření jakékoliv smlouvy, změny stávajícího právního vztahu či protinávrhem na jeho změnu, doplnění, pokud tak ve zprávě nebo jejich přílohách není výslovně uvedeno. Odesílatel výslovně trvá na uzavření jakýchkoliv právních vztahů pouze písemnou formou s tím, že veškeré smluvní vztahy odesílatele, včetně jejich změn, musí být uzavřeny písemně s podpisy všech účastníků resp. jejich statutárních orgánů (popřípadě jejich zmocněnců na základě písemné plné moci) na téže listině. Jakákoliv jiná forma uzavření smluvního vztahu, zejména ústní, elektronická atd. se výslovně vylučuje.

Utržená krajnice



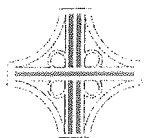

ŘEDITELSTVÍ SILNIC A DÁLNIC ČR

V Praze dne 2.9.2019

Naše zn.: 6441/ŘSD/31200/BP/2019

Vyřizuje: Ing. Petr Bébr

Společnost T.A.Q. s.r.o.
Jan Čikara
Fetrovská 1002/59
160 00 Praha 6 – Dejvice

Věc: I/3 Mirošovice – III/3352 Mirošovice, rekonstrukce mostu ev.č. 3352-2 – Oprava poškozené silnice I/3

V souvislosti s prováděním stavebních prací při výstavbě mostu ev.č. 3352-2, resp. s dopravně inženýrským opatřením, došlo k poškození silnice I/3. Na základě uskutečněných jednání včetně místního šetření a emailové korespondence, která v této souvislosti proběhla, Vás žádám, za místně příslušného majetkového správce komunikace I/3, o uvedení komunikace do původního stavu, zejména pravého jízdního pruhu ve směru na Benešov a to v rozsahu délky cca 56,0 m a šířky cca 3,0 m včetně nezpevněné krajnice.

Po ukončení DIO bude rozsah oprav silnice I/3 spočívat v následujícím:

- odfrézování obrusné vrstvy stávající vozovky a její vyčištění
- aplikace modifikovaného spojovacího postřiku (PS-EP)
- položení obrusné vrstvy ACO 11 modifikovaný tl. 40 mm
- proříznutí a zalití napojovacích spár
- oprava nezpevněné krajnice asfaltovým recyklátem včetně zhutnění
- oprava revizní šachty dešťové kanalizace, která je umístěna v krajnici komunikace

S pozdravem

Ladislav Veselý
vedoucí provozního úseku Správy Praha

Korespondenci zasílejte na adresu: ŘSD ČR Správa Praha, provozní úsek, Brankovická 337, 280 02 Kolín

**Krajská správa a údržba silnic Středočeského kraje, příspěvková organizace
150 21 PRAHA 5, Zborovská 11**

Společnost T.A.Q. s.r.o.
Fetrovská 1002/59
160 00 Praha 6
IČ: 288 68 781

V Říčanech dne 14.8.2019

Věc: Žádost o změnu rozsahu díla – stavby „III/3352 Mirošovice, most ev.č. 3352-2“

S odvoláním na článek 6 Práva a povinnosti objednatel Smlouvy o dílo 2317/00066001/2018, odst. 6.6:

Objednatel může požadovat změnu rozsahu Díla, či schválit změnu rozsahu Díla navrženou Zhotovitelem, a to při respektování povinností Objednatel dle zákona o ZVZ a interních předpisů Objednatel, zejména pak Směrnice ředitele Objednatel ke změnám staveb (dále jen „Směrnice“), která tvoří přílohu č. 4 této Smlouvy. Zhotovitel bere obsah Směrnice na vědomí a zavazuje se, že při administraci změn nebude postupovat v rozporu se Směrnicí a že nebude na Objednatel uplatňovat nároky ze změn před schválením těchto změn postupem, který Směrnice stanoví. Zhotovitel je v případě takového rozhodnutí Objednatel o změně rozsahu Díla povinen Objednatel vyhovět a (i) snížit rozsah Díla nebo (ii) bez zbytečného odkladu podat nabídku na zvýšení rozsahu Díla o plnění stejného charakteru jako Dílo sjednané ve Smlouvě s tím, že:

- a) při snížení rozsahu se Cena Díla odpovídajícím způsobem sníží,
- b) při zvýšení rozsahu bude Cena Díla v nabídce Zhotovitel stanovena na základě cen uvedených v Nabídce stanovená v Oceněném soupisu prací. V případě, že není možné Cenu Díla stanovit tímto způsobem, bude Cena Díla stanovena na základě expertních cen uvedených v Oborovém třídníku stavebních konstrukcí a prací staveb pozemních komunikací (OTSKP-SPK) platných pro dané období, nebo v cenách nižších. V případě, že není možné Cenu Díla stanovit ani tímto způsobem, bude Cena Díla stanovena ve výši ceny obvyklé v místě a čase, zjištěné na podkladě průzkumu trhu provedeného zhotovitelem formou získání alespoň tří nezávislých nabídek jiných zhotovitelů. Doklady o provedeném průzkumu trhu a jeho výsledcích je Zhotovitel povinen předat Objednatel,
- c) změny budou administrovány postupem stanoveným ve Směrnici, přičemž snížení či zvýšení rozsahu bude upraveno písemným dodatkem Smlouvy, kterým může být i Změnový list stavby podepsaný ze strany osob oprávněných jednat za Objednatel a Zhotovitel,
- d) případná změna termínů plnění bude vždy sjednána formou písemného dodatku k této smlouvě (tj. nikoliv formou Změnového listu), a to i v případě, pokud by souvisela se změnami sjednanými Změnovým listem. Změna termínů plnění je možná pouze v případě, že taková změna nemá charakter podstatné změny závazku ve smyslu § 222 Zákona o ZVZ,
- e) Zhotovitel se zavazuje vyhotovovat Změnové listy a jejich přílohy a předkládat je Objednatel výlučně ve formátu, který stanoví Směrnice.

žádáme o změnu rozsahu díla v souladu s návrhem, který spočívá v:

- realizaci provizorních opatření na silnici č.I/3 v prostoru pod stavbou mostu, tj. dosypání krajnice štěrkodrtí, provizorní ochraně stávající šachty překrytím plechem a osazení dočasných betonových city bloků;
- definitivní opravě poškozené komunikace č. I/3 ve směru na Benešov.

Požadavek vyplývá ze změn DIO, ke kterým došlo při schvalování částečné a úplné uzavírky silnice I/3 při výstavbě mostu ev.č. 3352-2, kdy doprava byla vedena zúženým průjezdním profilem zasahujícím do odstavného pruhu. Tam při průjezdu vozidel vlivem vybočování vozidel mimo hranu zpevněné komunikace došlo k utržení krajnice, deformaci zádržných ocelových svodidel a poničení stávající revizní šachty.

Ing. Jiří Čapek
mostní technik KSÚS Sk – oblast Kutná Hora