


PŮDORYS 1.NP

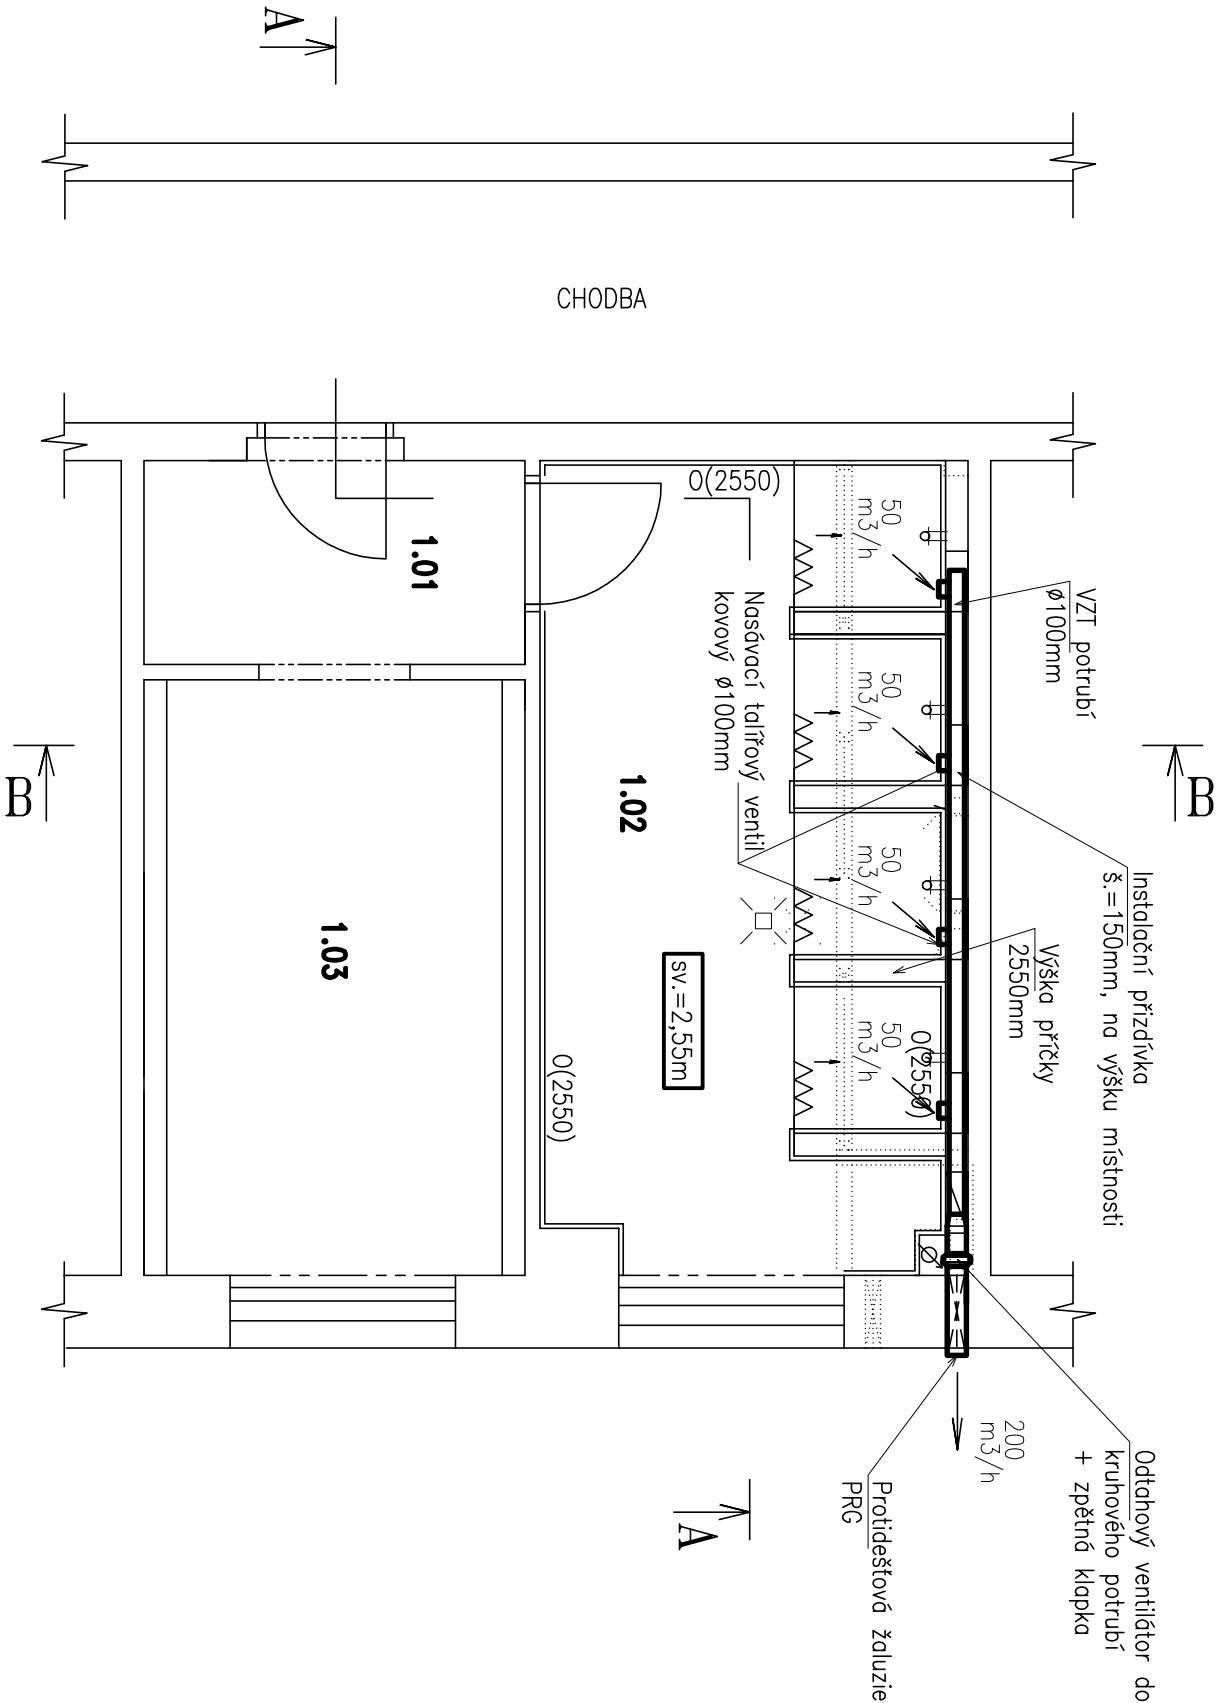

TABULKA MÍSTNOSTÍ

Č.	MÍSTNOST	OZN.	ROZMĚRY (m²)	PODLAHA	STĚNY	STROP	MLADA	POZNÁMKA
1.01	CHODBA	S	3,4	KERAM. DLAŽBA	S	S		
1.02	SPRCHY	P10	15,0	KERAM. DLAŽBA	OM. VĚPNÁ ŠTUKOVÁ	OM. VĚPNÁ ŠTUKOVÁ	BARVA BÍLÁ	KER. OBKLAD V=2550mm
1.03	UMÝVÁRNA	S	8,7	KERAM. DLAŽBA	S	S		

- POZNÁMKA:**
- VŠECHNY ROZVODY BUDOU VEDENY POD STROPEM JEDNOTLIVÝCH MÍSTNOSTÍ A BUDOU REALIZOVÁNY ZE SPIRO POTRUBÍ (ALTERNATIVNĚ Z FLEXIBILNÍCH VZDUCHOVÝCH HADIC ALUFLEX)
 - VZDUCHOTECHNICKÉ ROZVODY BUDOU VEDENY POD STROPNÍ KONSTRUKCÍ V PŘÍZDVICE
 - JAKO ODTAHOVÉ ELEMENTY BUDOU POUŽITY TALÍŘOVÉ VENTILY
 - MNOŽSTVÍ VZDUCHU ODDAŘENÉHO Z JEDNOTLIVÝCH PROSTOR BUDE NASTAVENO PŘI ZAREGULOVÁNÍ ROZVODŮ, JE UVEDENO U KAŽDÉHO ODTAHOVÉHO PRVKU

STAVEBNÍ OPRAVY SPRCH V INTERNÁTNÍ BUDOVĚ SOU HUBÁLOV				č. zakázky: 11/III/2019	
dke:				ING. PAVEL MAREK	
místo:				Kudrnáčova 1290, TURNOV	
objednavatel:				emil: p.marek@rejmor-marek.cz	
stov. úřad:				telefon: 481 325 185	
investor:				604 852 002	
zodp. projektant:				datum: Květen 2019	
vypracoval:				stupeň: D/VZ	
obsah:				č. výkresu: VZT1.1	
VZDUCHOTECHNIKA – PŮDORYS 1.NP				měřítko: 1:50	