


PŮDORYS 2.NP

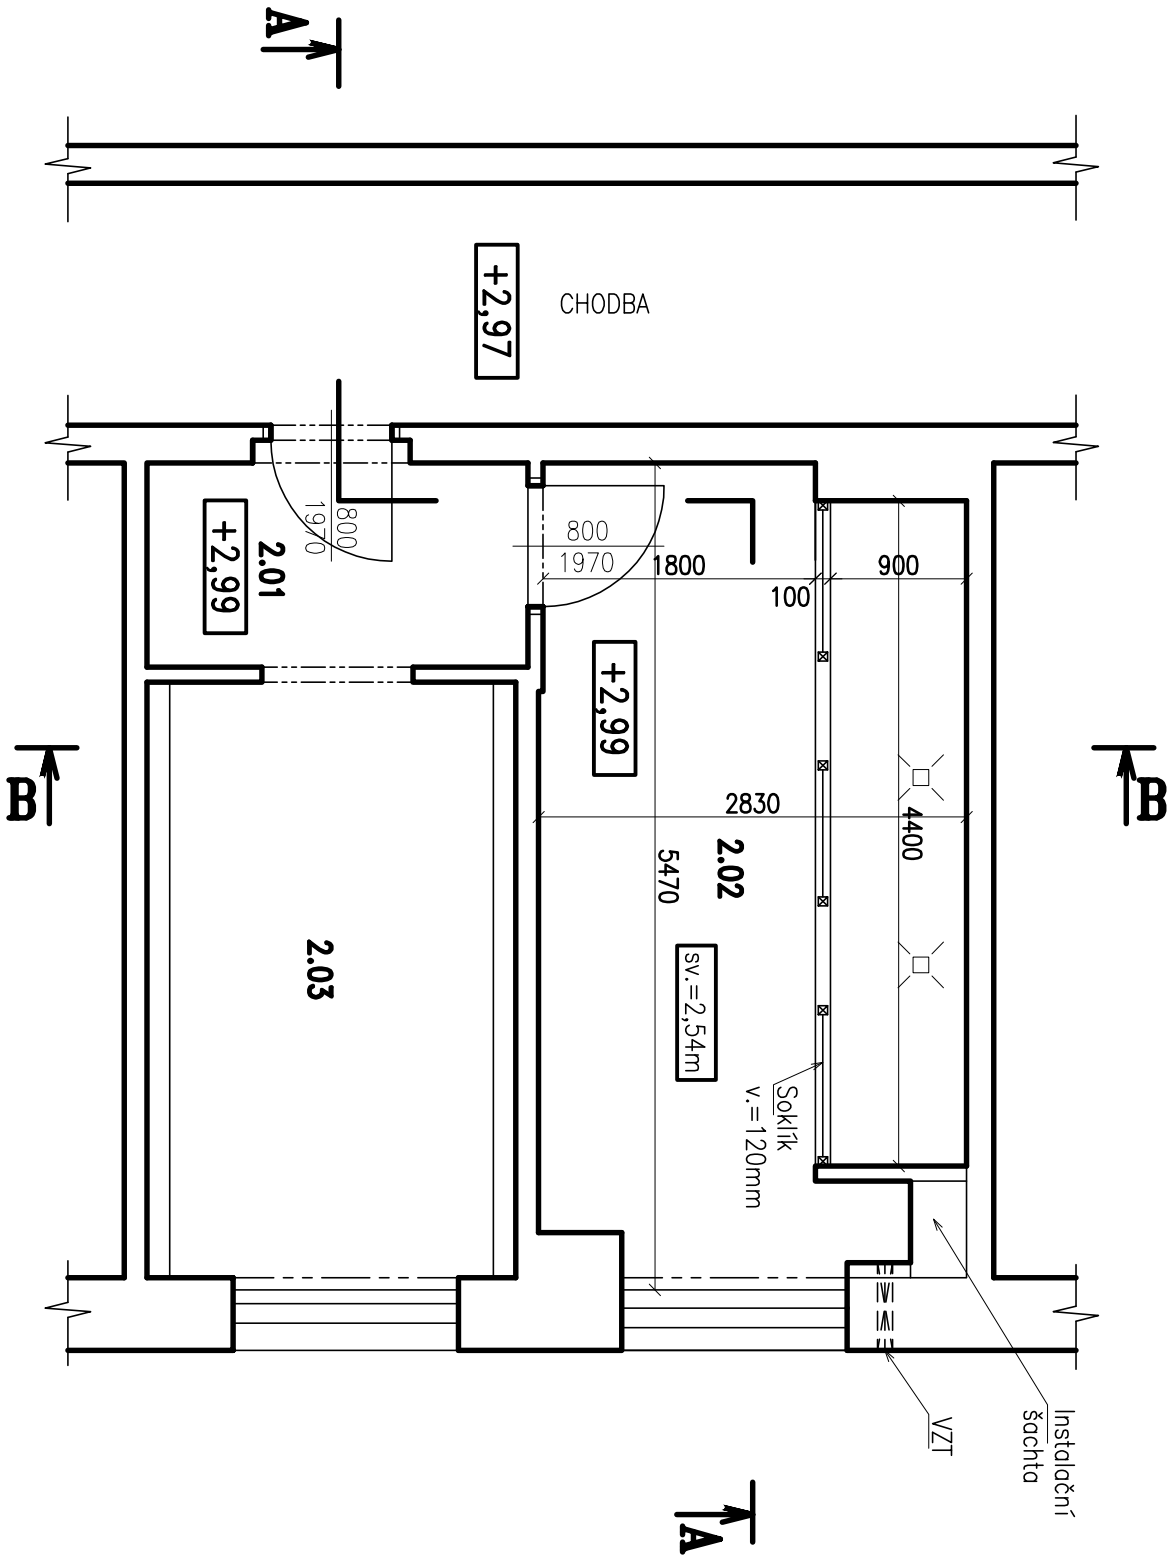

TABULKA MÍSTNOSTÍ			
Č.	MÍSTNOST	OZN.	PODLAHA
2.01	CHODBA	S	KERAM. DLAŽBA
2.02	SPRCHY	S	KERAM. DLAŽBA
2.03	UMÝVÁRNA	S	KERAM. DLAŽBA

LEGENDA:

STÁVAJÍCÍ ZDIVO A KONSTRUKCE

		č. zakázky: 11/III 2019	
okce:		STAVEBNÍ OPRAVY SPRCH V INTERNÁTNÍ BUDOVĚ SOU HUBÁLOV	
místo:		LOUKOVEC, ST.PČ. 128/3, LOUKOVEC	
objednavatel:		SOU Hubálov 17, Hubálov 17, Loukovec 29411	
stav. úřad:		TURNOV	
investor:		SOU Hubálov 17, Hubálov 17, Loukovec 29411	
zodp. projektant:		ING. PAVEL MAREK	
vypracoval:		TOMAŠ KROTL, ING. PAVEL MAREK	
obsah:		STAVAJÍCÍ STAV –PŮDORYS 2.NP	
		<div><div>ING. PAVEL MAREK projekční atelier</div><div>Kudrnáčova 1290, TURNOV email: p.marek@rejmor-marek.cz telefon: 481 325 185, 604 852 002</div></div>	
		datum: kvěTEN 2019	
		stupeň: D/VZ	č. výkresu: D1.2
		měřítko: 1:50	