


PŮDORYS 3.NP

TABULKA MÍSTNOSTÍ									
Č.	MÍSTNOST	OZN.	Plocha (m ²)	PODLAHA	OPRAVA POKRCHU		MALBA	POZNÁMKA	
					STĚN	STROP			
3.01	CHODBA	S	3,3	KERAM. DLAŽBA	S	S			
3.02	SPRCHY	P2a	14,4	KERAM. DLAŽBA	OM. VÁPENNÁ ŠTUKOVÁ	OM. VÁPENNÁ ŠTUKOVÁ	BARVA BÍLÁ	KER. OKRAJLO V=240mm	
3.03	UMÝVÁRNA	S	8,6	KERAM. DLAŽBA	S	S			

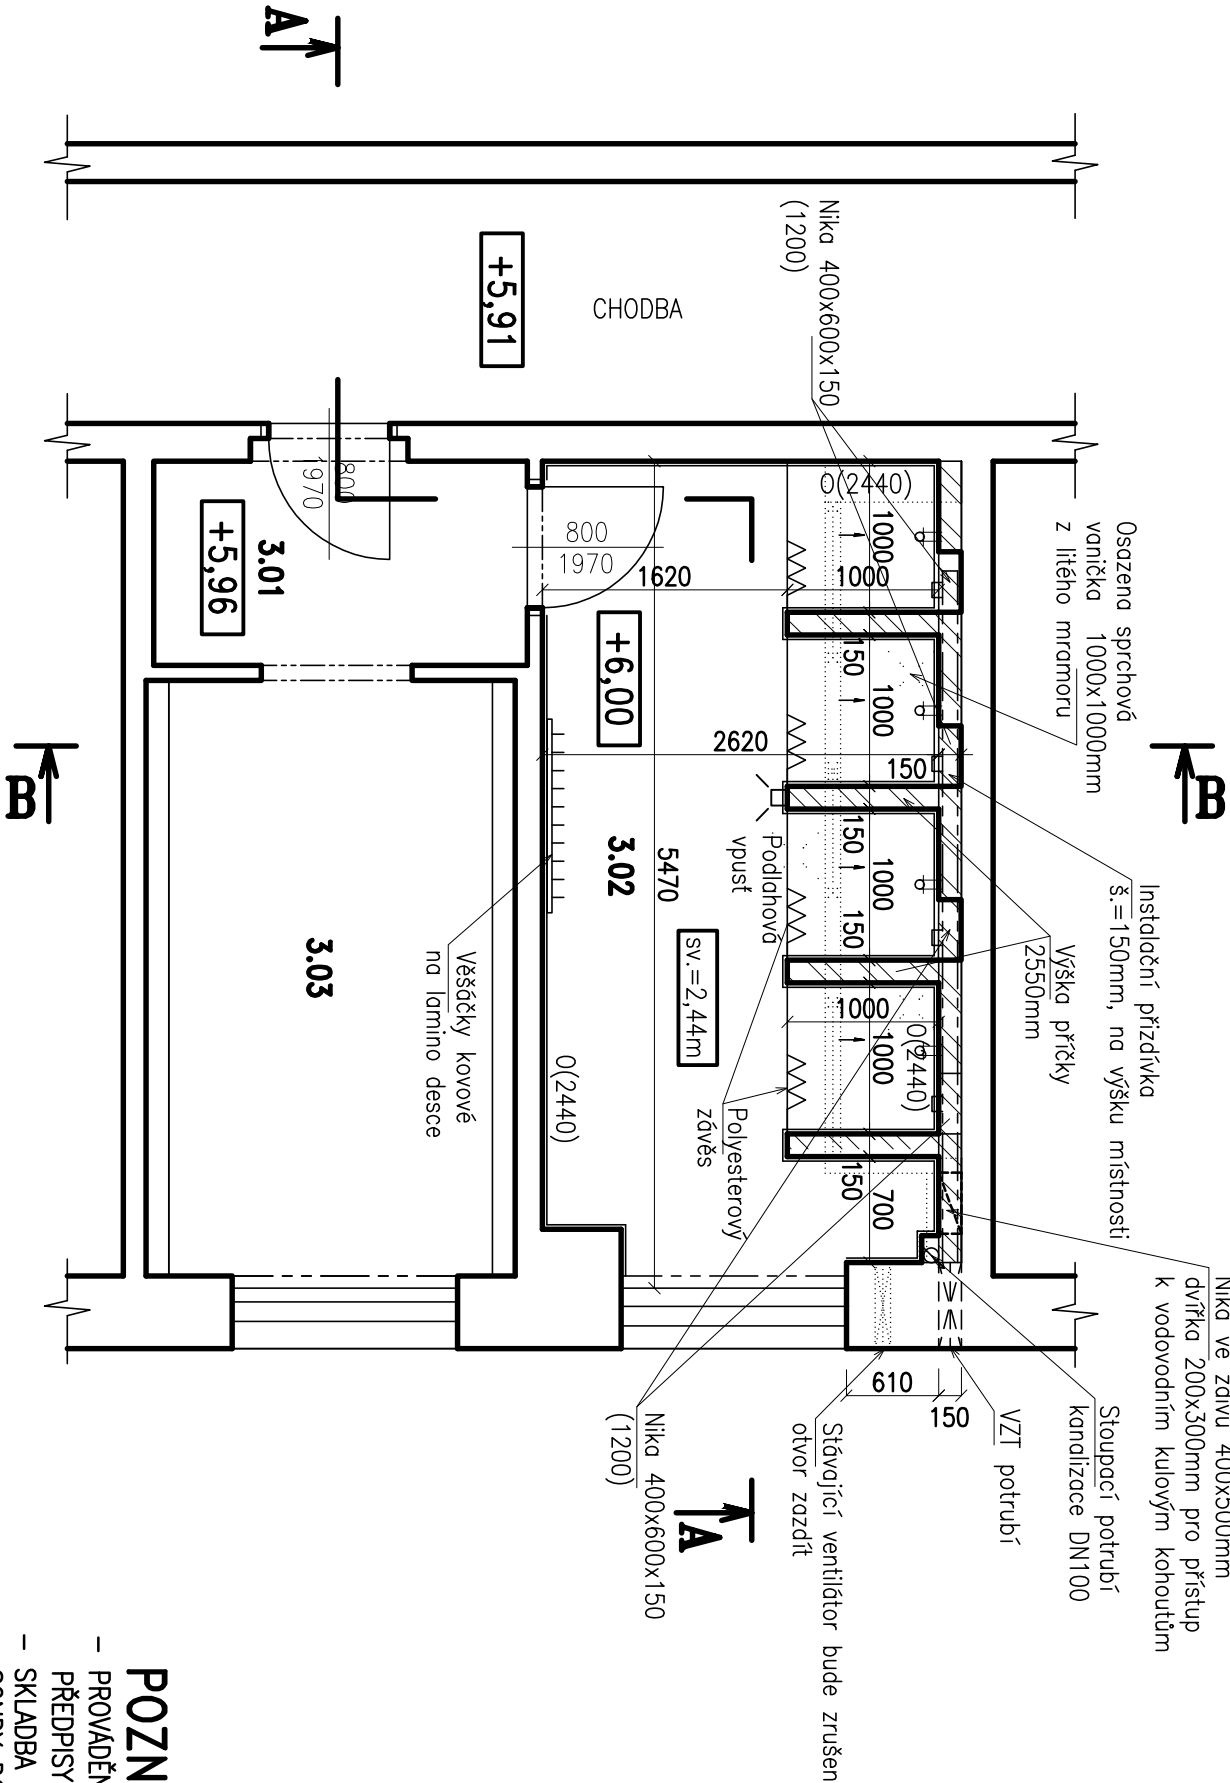

LEGENDA:

- STÁVAJÍCÍ ZDIVO A KONSTRUKCE
- BOURANÉ KONSTRUKCE
- NOVÉ ZDIVO Z CIHELNÝCH PŘÍČKOVEK tl.150mm

POZNÁMKA:

- PROVÁDĚNÍ JEDNOTLIVÝCH SKLADEB MUSÍ BÝT V SOULADU S TECHNOLOGICKÝMI PŘEDPISY VÝROBCŮ JEDNOTLIVÝCH POUŽITÝCH MATERIÁLŮ
- SKLADBA STÁVAJÍCÍ PODLAHY JE POUZE PŘEDPOKLADANÁ, NEBYLY PROVEDENY SONDY DO STÁVAJÍCÍCH PODLAH, PO ROZKRYTÍ ČÁSTI PODLAHY V JEDNOTLIVÝCH PATRECH MŮŽE DOJÍT K ÚPRAVĚ NAVRŽENÉ SKLADBY PODLAHY V JEDNOTLIVÝCH MÍSTNOSTECH!
- PROSTORY BUDOU PONECHÁNY BEZ PODHLEDU

STAVEBNÍ OPRAVY SPRCH V INTERNÁTNÍ BUDOVĚ SOU HUBÁLOV				č. zakázky: 11/III/2019	
dke:				ING. PAVEL MAREK	
místo:				Kudrnáčova 1290, TURNOV	
objednavatel:				emil: p.marek@rejmor-marek.cz	
stov. úřad:				604 852 002	
investor:				datum: květen 2019	
zodp. projektant:				stupeň: D/V	
vypracoval:				č. výkresu: D1.0.3	
obsah:				měřítko: 1:50	
STAVEBNÍ OPRAVY – PŮDORYS 3.NP					