


PŮDORYS 2.NP

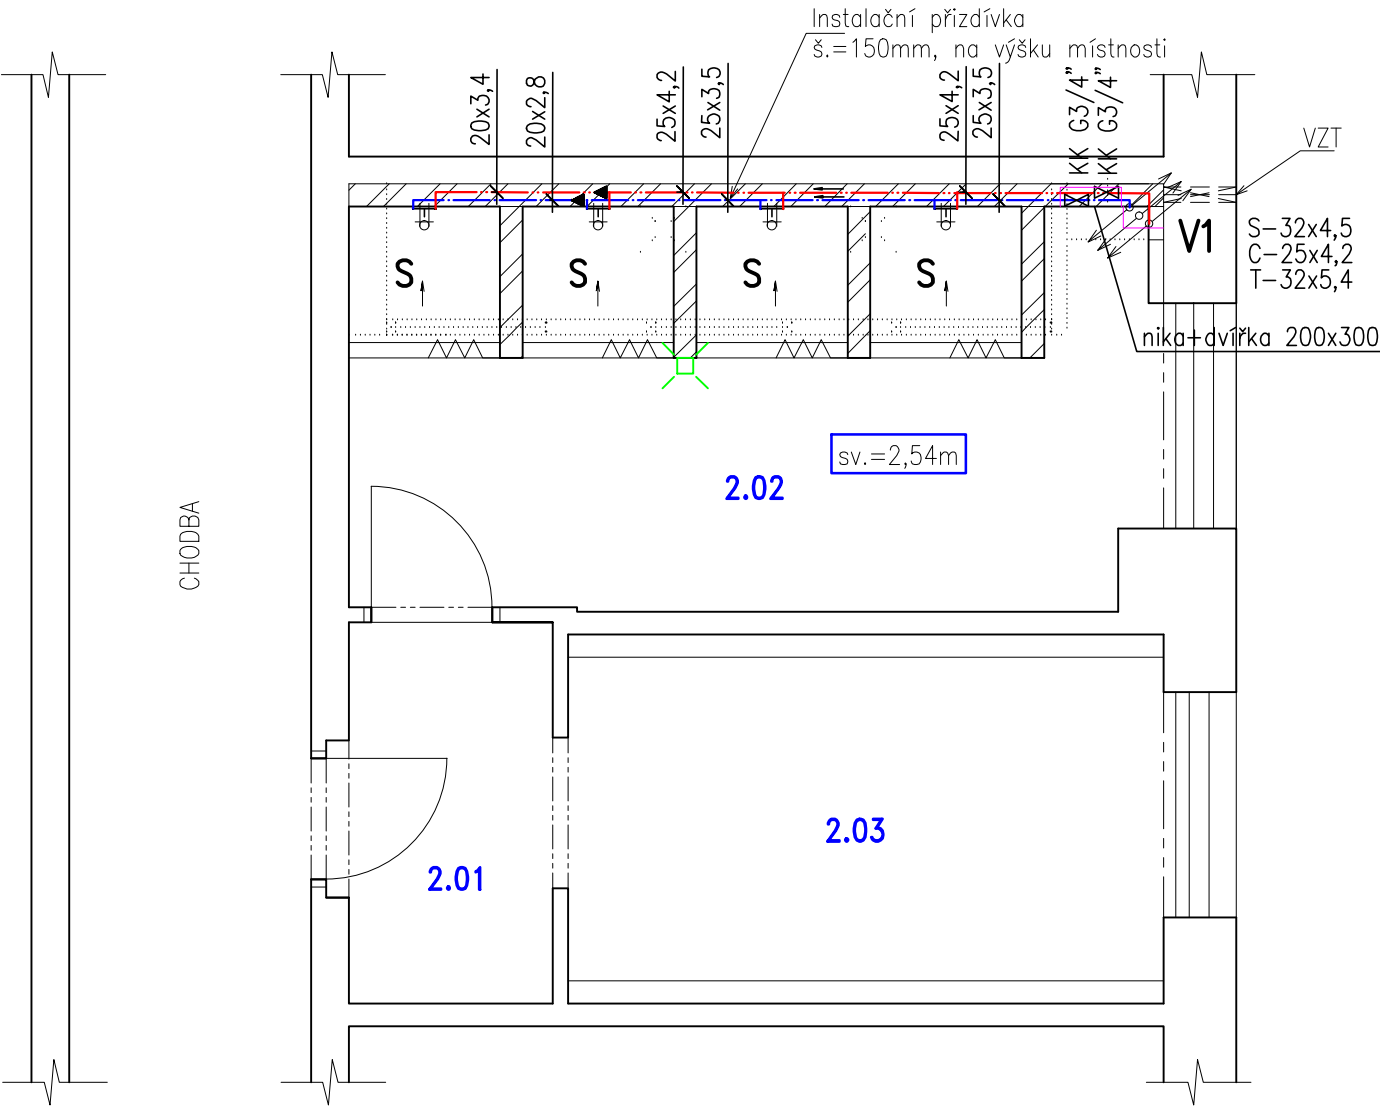

TABULKA MÍSTNOSTÍ

Č.	MÍSTNOST
2.01	CHODBA
2.02	SPRCHY
2.03	UMÝVÁRNA

- rozvod studené vody (S)
- rozvod teplé vody (T)
- rozvod cirkulace (C)

LEGENDA:

- S Baterie sprchová, samouzavírací s tryskovou sprchou
- KK Kulový kohout

připojení na rozvod vody (v mm od podlahy) :
sprchová baterie 1 200

plastové potrubí – materiál PP– (typ 3)
studená voda – SDR 7,4 – PN 16
d 20x2,8
d 25x3,5
d 32x4,5

teplá voda – SDR 6 – PN 20
d 20x3,4
d 25x4,2
d 32x5,4

JENA–CZ
spol. s r.o.
KACANOVY 11
511 01 TURNOV
IČO : 25295365
TELEFON+FAX : 481 325 542
E–MAIL : info@jenacz.cz

STAVBA	OPRAVA SPRCH A ROZVODŮ V INTERNÁTNÍ BUDOVĚ SOU HUBÁLOV		
MÍSTO STAVBY	SOU Hubálov, Hubálov 17, Loukovec 29411		
INVESTOR	SOU Hubálov 17, Hubálov 17, Loukovec 29411	DATUM	08/2019
PROJEKTANT	Ing. Miloslava Zikudová	STUPEŇ DOKUMENTACE DSP	
ZODP.PROJ.	Ing. Anna Jeníčková	FORMAT	2A4
OBJEKT	D.1.4. ZDRAVOTNĚ TECHNICKÉ INSTALACE		MĚŘÍTKO 1:50
OBSAH	VNITŘNÍ VODOVOD – 2.NP		POŘ.ČÍSLO ZT–05
		ZAKÁZKOVÉ ČÍSLO M9046	